




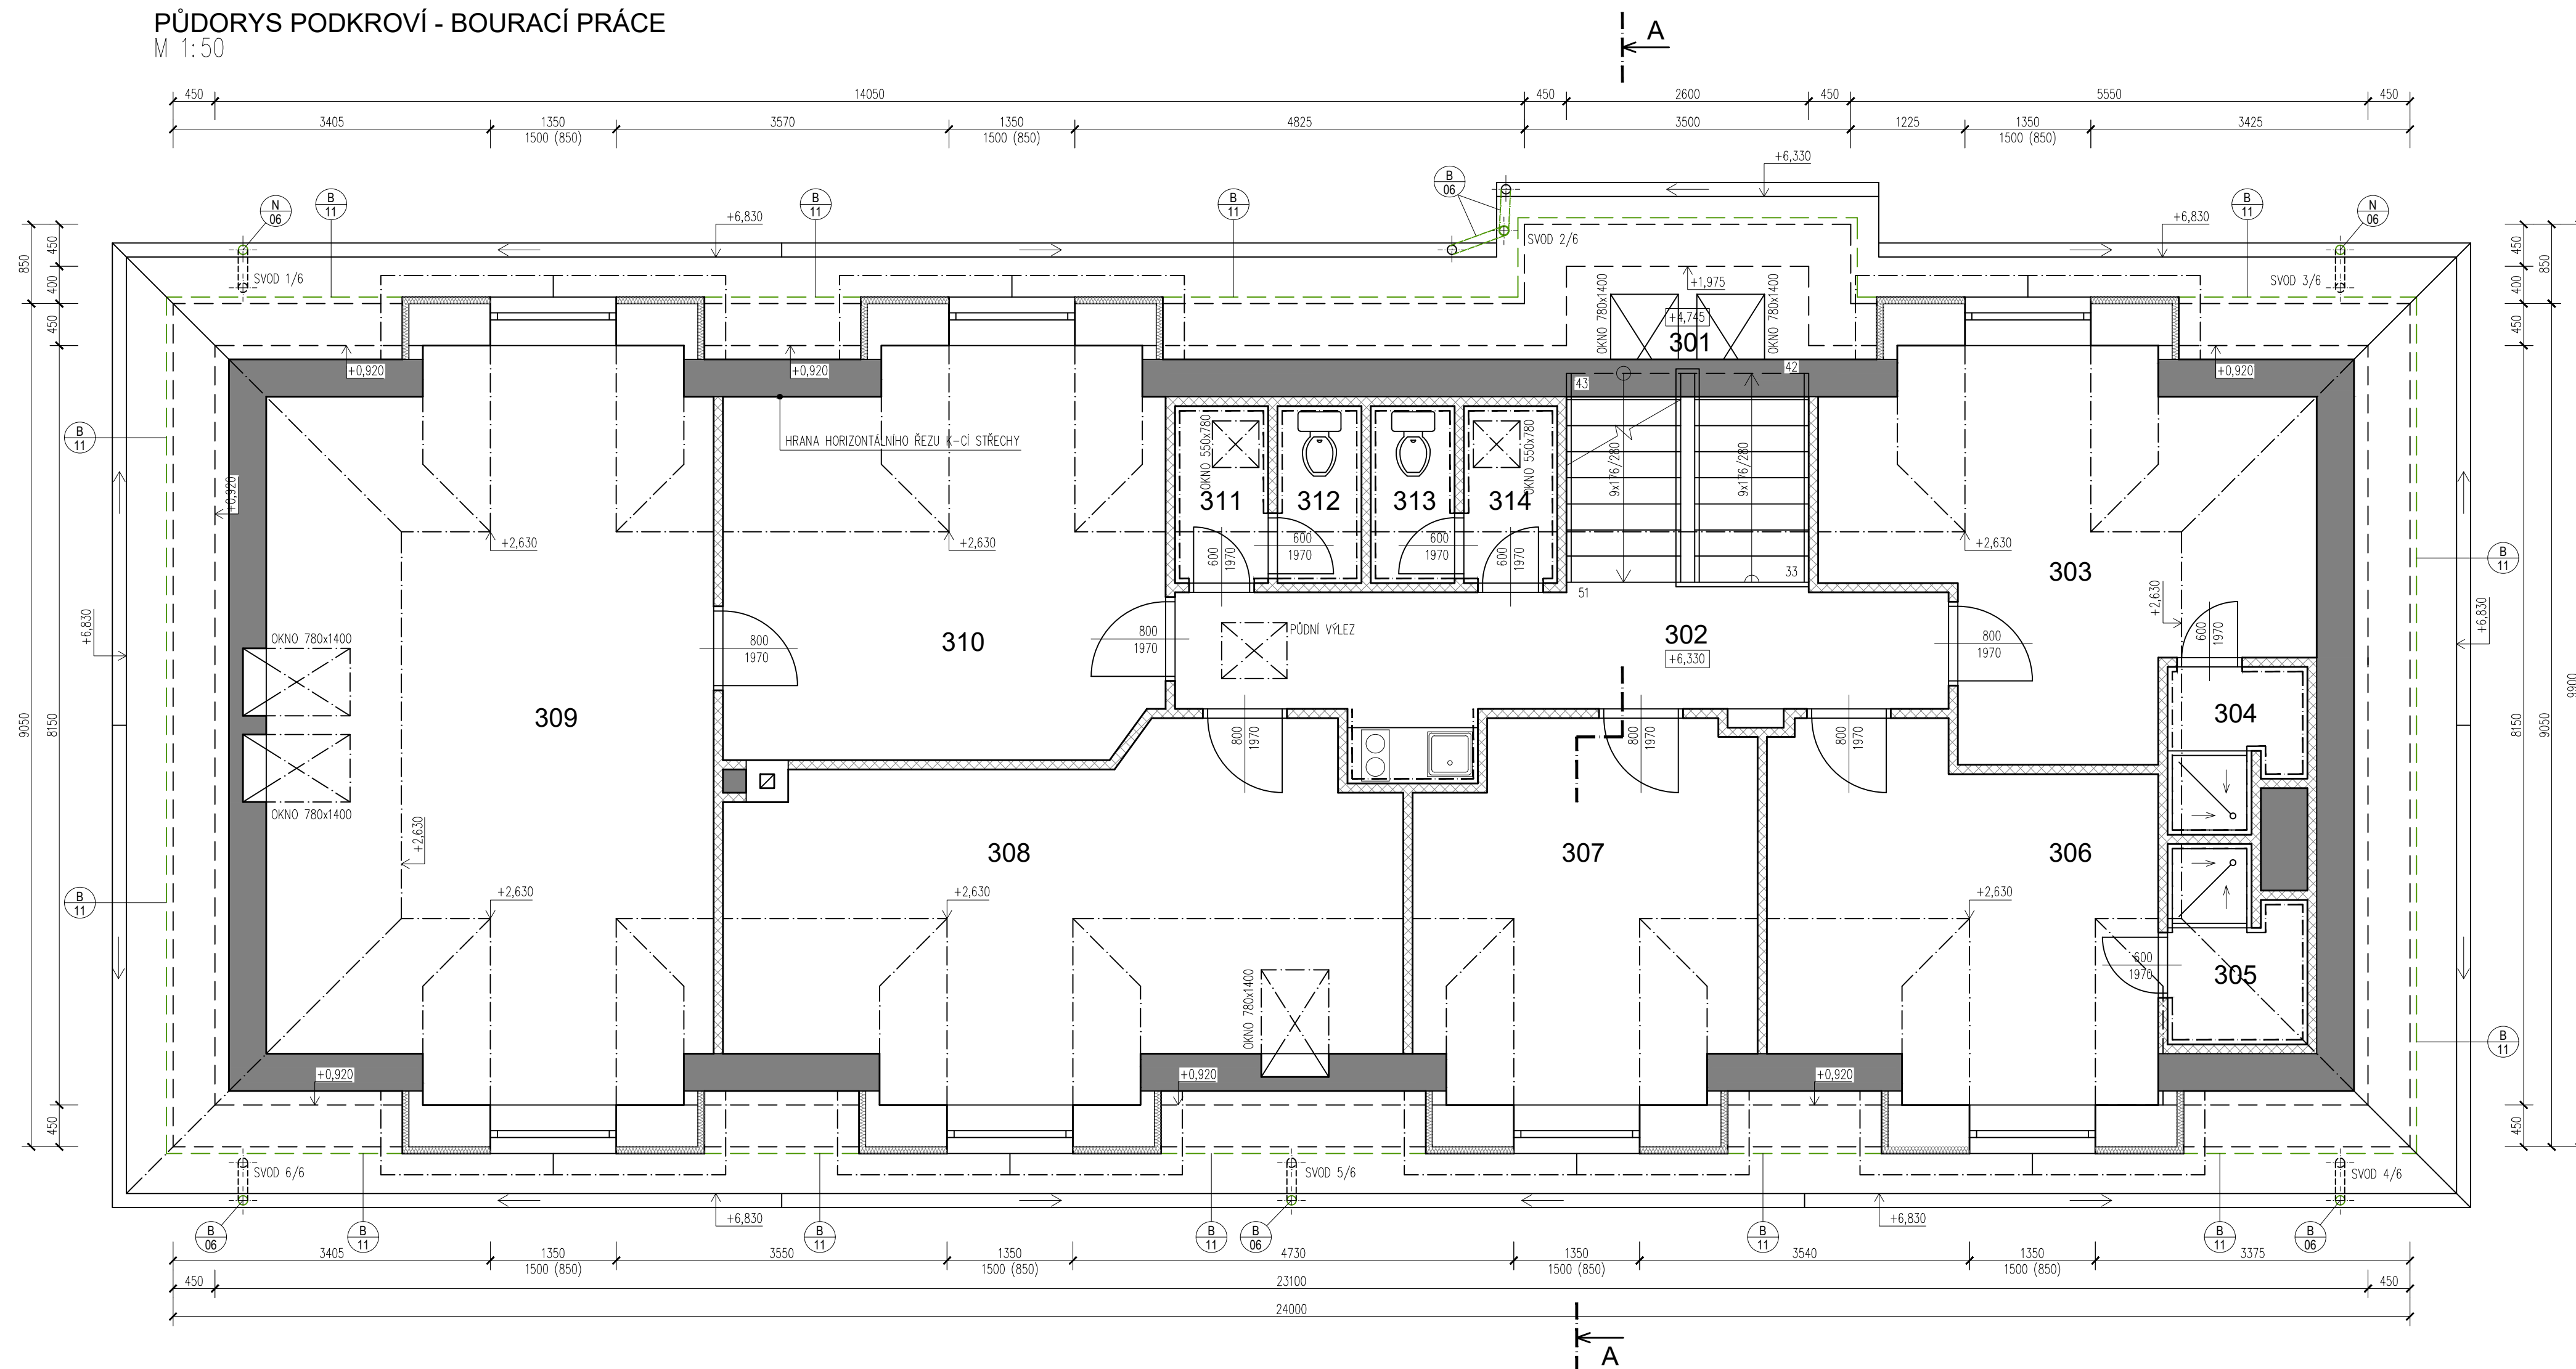


PŮDORYS PODKROVÍ - BOURACÍ PRÁCE  
M 1:50



### LEGENDA MÍSTNOSTÍ - PODKROVÍ

OZN.	ÚČEL MÍSTNOSTI	PLOCHA [m <sup>2</sup> ]	SV. V. [m]	PODLAHA	POZNÁMKA
301	SCHODISŤOVÝ PROSTOR	8,81	–	KERAMICKÁ DLAŽBA	KERAMICKÝ SOKLIK
302	CHODBA	11,90	2,63	KERAMICKÁ DLAŽBA	KERAMICKÝ SOKLIK
303	STANIČNÍ LÉKÁŘ	21,04	2,63	POVLAKOVÁ KRYTINA – VINYL	SOKLOVÁ LÍŠŤA
304	SPRCHA	2,31	2,63	KERAMICKÁ DLAŽBA	KERAMICKÝ OKLAD
305	SPRCHA	2,84	2,63	KERAMICKÁ DLAŽBA	KERAMICKÝ OKLAD
306	LÉKÁŘI	16,02	2,63	POVLAKOVÁ KRYTINA – VINYL	SOKLOVÁ LÍŠŤA
307	VEDOUcí PROVOZU	14,63	2,63	POVLAKOVÁ KRYTINA – VINYL	SOKLOVÁ LÍŠŤA
308	VEDOUcí NÚPZ	27,07	2,63	POVLAKOVÁ KRYTINA – VINYL	SOKLOVÁ LÍŠŤA
309	ŠKOLÍCÍ MÍSTNOST	43,61	2,63	POVLAKOVÁ KRYTINA – VINYL	SOKLOVÁ LÍŠŤA
310	KANCELÁŘ ŘEDITELE	20,92	2,63	POVLAKOVÁ KRYTINA – VINYL	SOKLOVÁ LÍŠŤA
311	UMÝVÁRNA – MUŽI	1,90	2,63	KERAMICKÁ DLAŽBA	KERAMICKÝ OKLAD
312	WC – MUŽI	1,71	2,63	KERAMICKÁ DLAŽBA	KERAMICKÝ OKLAD
313	UMÝVÁRNA – ŽENY	1,71	2,63	KERAMICKÁ DLAŽBA	KERAMICKÝ OKLAD
314	WC – ŽENY	1,90	2,63	KERAMICKÁ DLAŽBA	KERAMICKÝ OKLAD

### LEGENDA GRAFICKÉHO ZNAČENÍ

	KERAMICKÉ TVAROVKY POROTHERM 44 P+D, MVC 25 + ETICS 70mm
	SDK DĚLCI PŘÍČKOVÉ KONSTRUKCE TL. 100mm
	NEPŘÍSTUPNÝ PROSTOR, OBRYSY KONSTRUKCE STŘECHY V HORIZONTÁLNÍM ŘEZU INSTALACE PROSTOR ATD.
	OBRYSY STŘEŠNÍ KONSTRUKCE, OBRYSY HRAN STROPNÍHO POHLEDU
<hr/>	
	DEMONTÁŽE A BOURACÍ PRÁCE – VŠEOBECNĚ

### LEGENDA DEMONTÁŽÍ A BOURACÍCH PRACÍ

B 06	DEMONTÁŽ OKAPOVÝCH SVODŮ VČETNĚ LAPAČŮ STŘEŠNÍCH SPLAVENIN
B 14	DEMONTÁŽ STÁVAJÍCÍHO KONTAKTNÍHO ZATEPLENÍ ETICS FASÁDY S OMÍTKOU A MALBOU



### POZNÁMKA

- DALŠÍ INFORMACE VIZ D.1.1.a – TECHNICKÁ ZPRÁVA,
- STAVBA JE KÓTOVÁNA BEZ FASÁDNIHO ZATEPLENÍ,
- VEŠKERÉ ROZMĚRY JE NUTNÉ OVĚŘIT NA STAVBĚ.

polohový systém: S-JTSK  
výškový systém: BpV

$\pm 0,000$  = PODLAHA 1.NP

Projektant nenes odpovědnost při použití na jiný, než uvedený účel. Při jakémkoliv nesouladu projektu se skutečností nutno konzultovat s projektantem.

INVESTOR/CLIENT: Zdravotnická záchranná služba MŠK p.o., Václavské 2995/40, Zábřeh, 70030 OSTRAVA, IČ: 48804525				GENERALNI PROJECTANT/GENERAL DESIGNER: STAV MORAVIA spol. s r.o. Jirská 570/30 702 00 Ostrava IČ: 479 77 655			
ZPRACOVATEL PROJEKTOVÉ ČÁSTI/AUTHOR OF DESIGN SECTION: STAV MORAVIA spol. s r.o.   Jirská 570/30, 702 00 Ostrava   IČ: 479 77 655							
ZODPOVĚDNÝ PROJEKTANT/AUTHORIZED DESIGNER: ING. TOMAŠ ŠAFRANEK OČKAT – OBOR IP00 – Č. 1104564		HLAVNÍ INŽENÝR PROJEKTU/CHIEF PROJECT ENGINEER: ING. DAVID BABINEC TEL: (+420 737 361 808)		KRESLIL/DESIGNER: ING. DAVID BABINEC TEL: (+420 737 361 808)			
MÍSTO AKCE/REGION: VS Frýdek–Místek, E. Krásnohorská 322, 738 01 Frýdek–Místek							
AKCE/PROJECT: „ZATEPLENÍ FASÁDY ZS FRÝDEK–MÍSTEK“						DATUM/DATE: 04 / 2024	
OBSAH/CONTENT : D.1.1 ARCHITEKTONICKO – STAVEBNÍ ŘEŠENÍ ST.OBJEKT/BUILD.OBJECT : SO 01 – BUDOVA ZZS						FORMÁT VÝKRESU/FORMAT: 840 x 420	
						MĚŘÍTKO/SCALE: M 1:50	
NÁZEV VÝKRESU/DRAWING: PŮDORYS PODKROVÍ – BOURACÍ PRÁCE						STUPEŇ PD/LEVEL: DPS	
						ČÁST DOKUM./PART: D.1.1.b.	
						Č. VÝKR./NUMBER: 04	