


PŮDORYS 2.NP - BOURACÍ PRÁCE
M 1:50

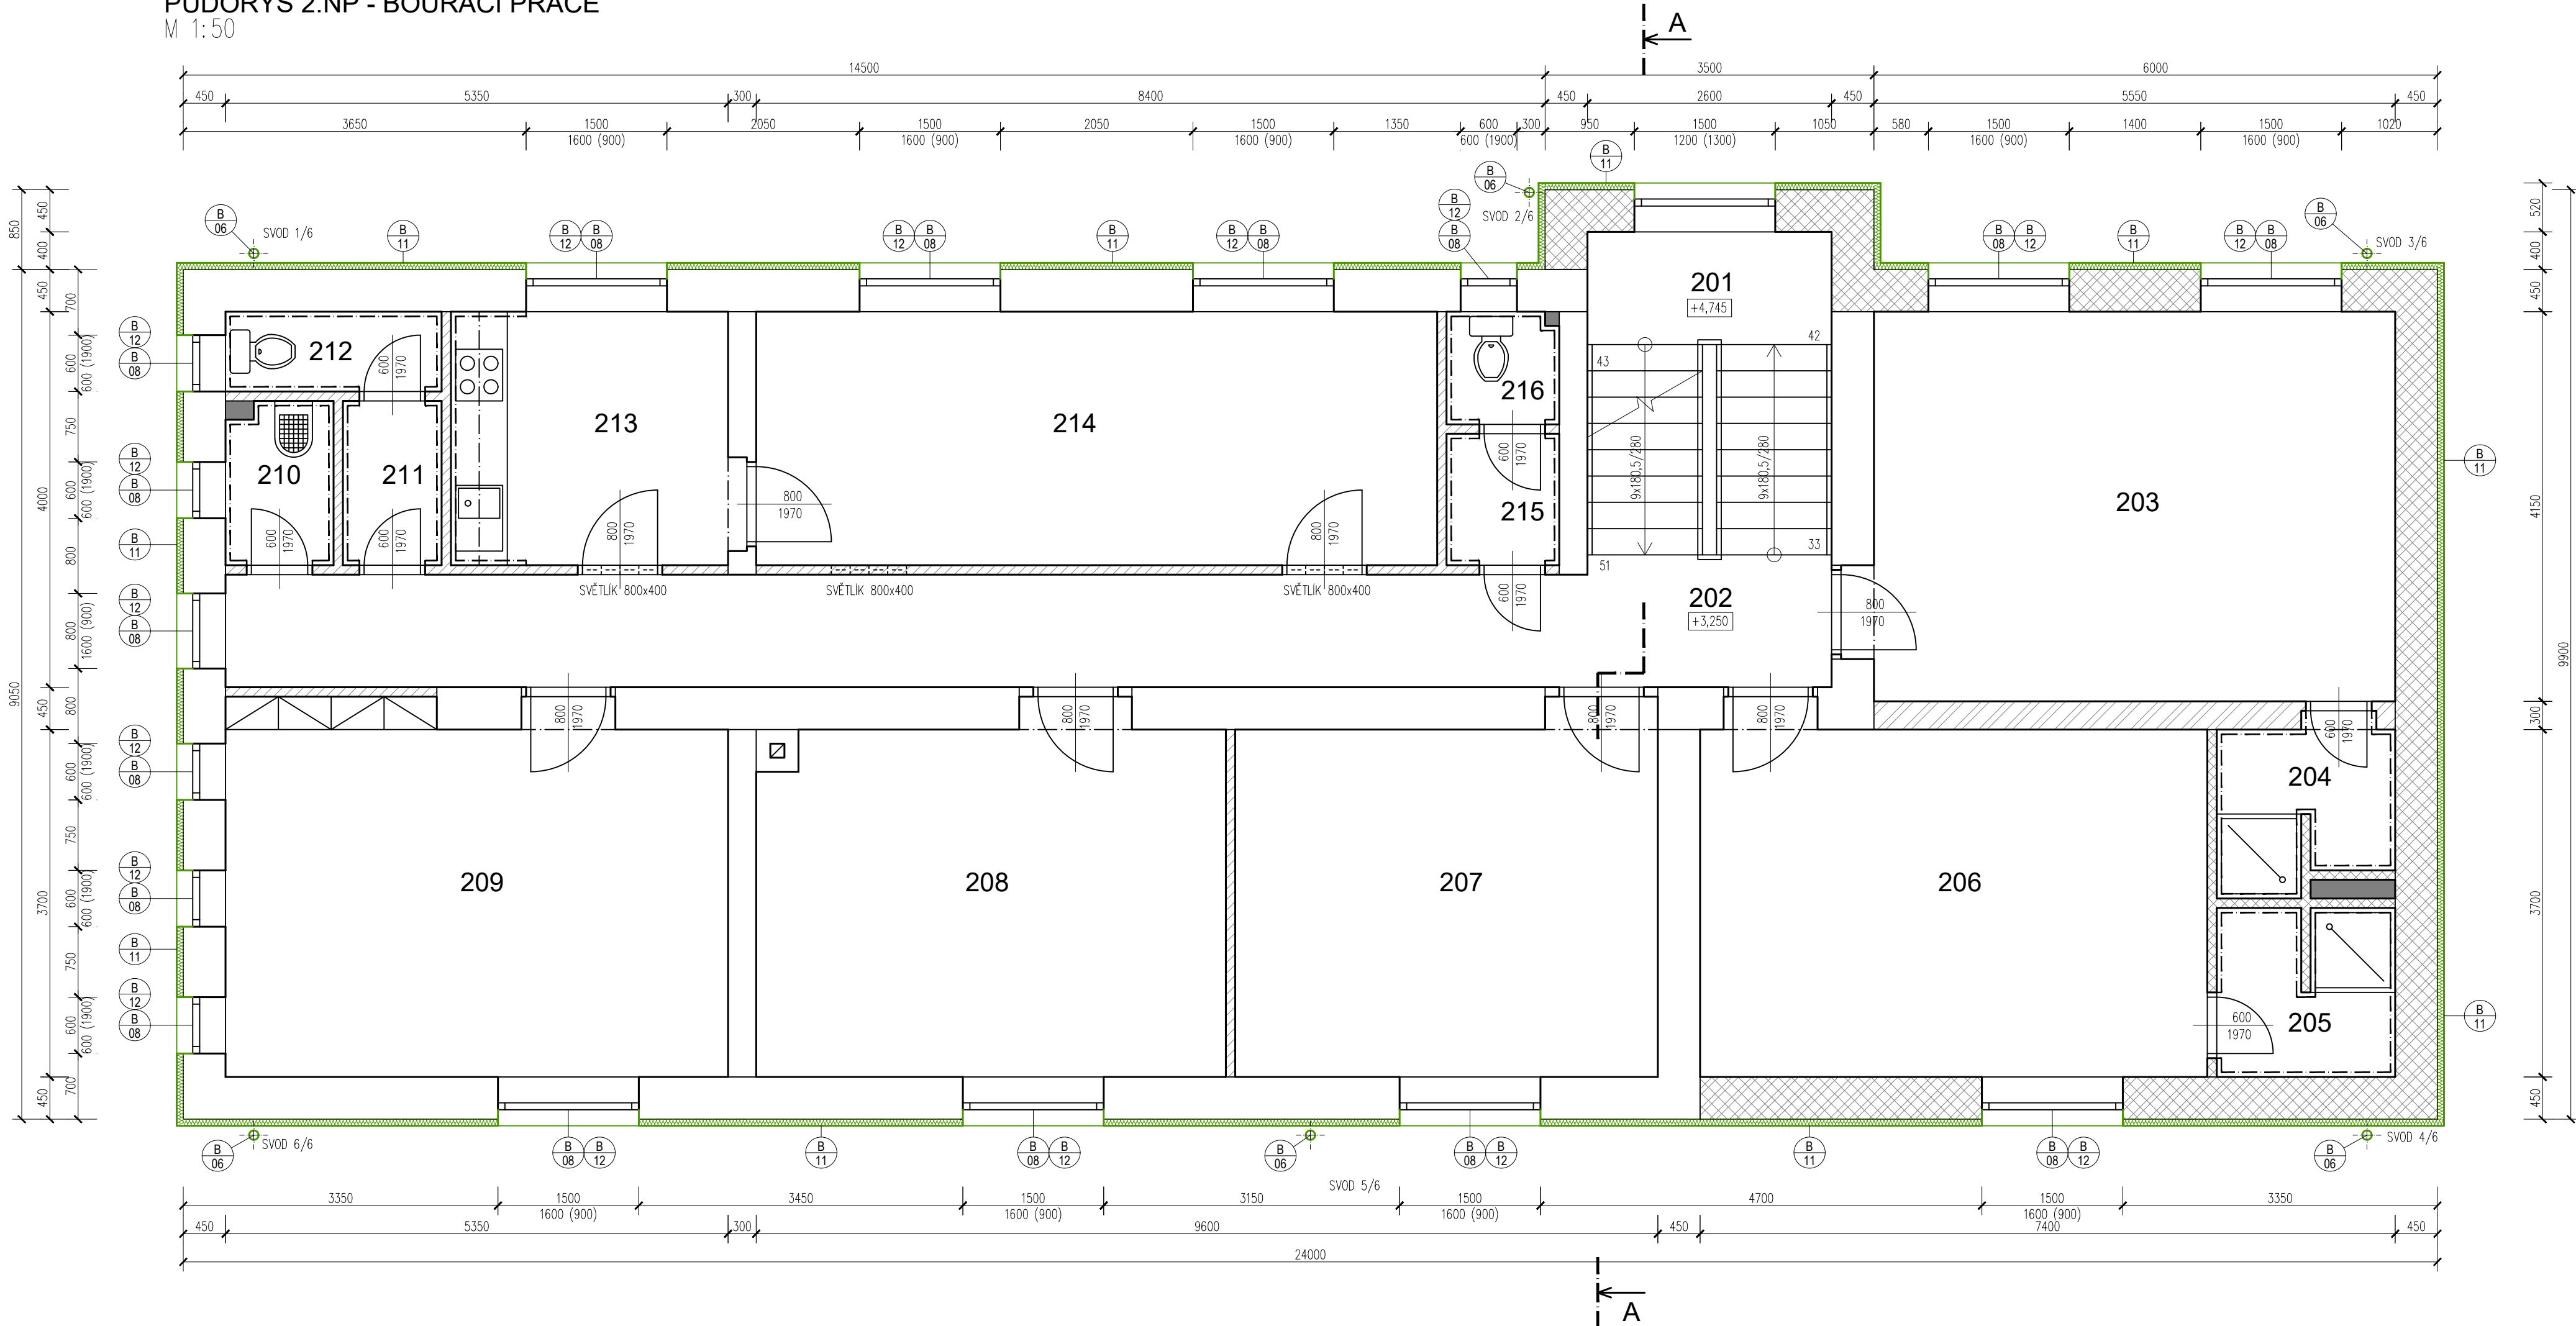

Realizace rekonstrukce zateplení od výškové kóty -0,215

LEGENDA MÍSTNOSTÍ - 2.NP

OZN.	ÚČEL MÍSTNOSTI	PLOCHA [m²]	SV. V. [m]	PODLAHA	POZNÁMKA
201	SCHODIŠŤOVÝ PROSTOR	8,94	-	KERAMICKÁ DLAŽBA	KERAMICKÝ SOKLÍK
202	CHODBA	21,07	2,84	KERAMICKÁ DLAŽBA	KERAMICKÝ SOKLÍK
203	ŠATNA ŽENY	23,38	2,70	POVLAKOVÁ KRYTINA – KOBEREK	SOKLOVÁ KOBERCOVÁ LÍŠŤA
204	SPRCHA	3,22	2,70	KERAMICKÁ DLAŽBA	KERAMICKÝ OBKLAD
205	SPRCHA	3,33	2,70	KERAMICKÁ DLAŽBA	KERAMICKÝ OBKLAD
206	ŠATNA MUŽI II	20,33	2,70	POVLAKOVÁ KRYTINA – KOBEREK	SOKLOVÁ KOBERCOVÁ LÍŠŤA
207	ŠATNA MUŽI I	17,07	2,88	POVLAKOVÁ KRYTINA – KOBEREK	SOKLOVÁ KOBERCOVÁ LÍŠŤA
208	POKLADNA	18,72	2,86	POVLAKOVÁ KRYTINA – KOBEREK	SOKLOVÁ KOBERCOVÁ LÍŠŤA
209	STANIČNÍ ŘIDIČ	20,15	2,85	POVLAKOVÁ KRYTINA – KOBEREK	SOKLOVÁ KOBERCOVÁ LÍŠŤA
210	ÚKLIDOVÁ MÍSTNOST	1,95	2,83	KERAMICKÁ DLAŽBA	KERAMICKÝ OBKLAD
211	UMÝVÁRNA – MUŽI	1,84	2,83	KERAMICKÁ DLAŽBA	KERAMICKÝ OBKLAD
212	WC – MUŽI	1,96	2,83	KERAMICKÁ DLAŽBA	KERAMICKÝ OBKLAD
213	KUCHYŇKA	8,17	2,83	KERAMICKÁ DLAŽBA	KERAM. OBKLAD, KERAM. SOKLÍK
214	ÚČEBNA	19,58	2,84	POVLAKOVÁ KRYTINA – VINYL	SOKLOVÁ LÍŠŤA
215	UMÝVÁRNA – ŽENY	1,68	2,84	KERAMICKÁ DLAŽBA	KERAMICKÝ OBKLAD
216	WC – ŽENY	1,42	2,84	KERAMICKÁ DLAŽBA	KERAMICKÝ OBKLAD

LEGENDA GRAFICKÉHO ZNAČENÍ

- KERAMICKÉ TVAROVKY POROTHERM 44 P+D, MVC 25 + ETICS 70mm
- KERAMICKÉ TVAROVKY POROTHERM 30 P+D, MVC 25 + ETICS 70mm
- ZDIVO Z CIHEL PLNÝCH PALENÝCH (CPP) TL. 300, 450mm
- SDK DĚLÍCI PŘÍČKOVÉ KONSTRUKCE TL. 100mm
- DĚLÍCI PŘÍČKOVÉ ZDIVO Z CPP TL. 150, 100mm
- NEPŘÍSTUPNÝ PROSTOR, INSTALAČNÍ PROSTOR ATD.
- DEMONTÁŽE A BOURACÍ PRÁCE – VŠEOBECNĚ

LEGENDA DEMONTÁŽÍ A BOURACÍCH PRACÍ

- DEMONTÁŽ OKAPOVÝCH SVODŮ VČETNĚ LAPAČŮ STŘEŠNÍCH SPLAVENIN
- DEMONTÁŽ STÁVAJÍCÍHO KONTAKTNÍHO ZATEPLNĚNÍ ETICS OSTĚNÍ A NADPRAŽÍ STAVEBNÍCH OTVORŮ, OTLUČENÍ PODKLADNÍ OMÍTKY OSTĚNÍ A NADPRAŽÍ
- DEMONTÁŽ STÁVAJÍCÍHO KONTAKTNÍHO ZATEPLNĚNÍ ETICS FASÁDY S OMÍTKOU A MALBOU
- DEMONTÁŽ ZATEPLNĚNÍ PARAPETU Z XPS, OPLECHOVÁNÍ PARAPETU PARAPETU A BET. VÝROV. PODMAZU,

POZNÁMKA

- DALŠÍ INFORMACE VIZ D.1.1.a – TECHNICKÁ ZPRÁVA,
- STAVBA JE KÓTOVÁNA BEZ FASÁDNÍHO ZATEPLNĚNÍ,
- VEŠKERÉ ROZMĚRY JE NUTNÉ OVĚRIT NA STAVBĚ.

polohový systém: S–JTSK
výškový systém: BpV

±0,000 = PODLAHA 1.NP

Projektant nenes odpovědnost při použití na jiný, než uvedený účel. Při jakémkoliv nesouladu projektu se skutečností nutno konzultovat s projektantem.

INVESTOR/CLIENT: Zdravotnická záchranná služba MSK p.o., Výškovická 2995/40, Zábřeh, 70030 OSTRAVA, IČ: 48804525				GENERÁLNÍ PROJEKTANT/GENERAL DESIGNER: STAV MORAVIA spol. s r.o. Jirská 570/30 702 00 Ostrava IČ: 479 77 655			
PRACOVATEL PROJEKTOVÉ ČÁSTI/AUTHOR OF DESIGN SECTION: STAV MORAVIA spol. s r.o. Jirská 570/30, 702 00 Ostrava IČ: 479 77 655							
ZODPOVĚDNÝ PROJEKTANT/AUTHORIZED DESIGNER: ING. TOMAŠ ŠAFRANEC OŠAIT – OBOR IP00 – Č. 1104564			HLAVNÍ INŽENÝR PROJEKTU/CHIEF PROJECT ENGINEER: ING. DAVID BABINEC TEL: (+420 737 361 808)			KRESLIL/DESIGNER: ING. DAVID BABINEC TEL: (+420 737 361 808)	
MÍSTO AKCE/REGION: VS Frýdek–Místek, E. Krásnohorské 322, 738 01 Frýdek–Místek							
AKCE/PROJECT: ZATEPLNĚNÍ FASÁDY ZS FRÝDEK–MÍSTEK*						DATUM/DATE: 04 / 2024	
						FORMÁT VÝKRESU/FORMAT: 840 x 420	
						MĚŘÍTKO/SCALE: M 1:50	
OBSAH/CONTENT : D.1.1 ARCHITEKTONICKO – STAVEBNÍ ŘEŠENÍ						STUPEŇ PD/LEVEL:	
ST.OBJEKT/BUILD.OBJECT : SO 01 – BUDOVA ZZS						DPS	
NÁZEV VÝKRESU/DRAWING: PŮDORYS 2.NP – BOURACÍ PRÁCE						Č. VÝKR./NUMBER: D.1.1.b. 03	