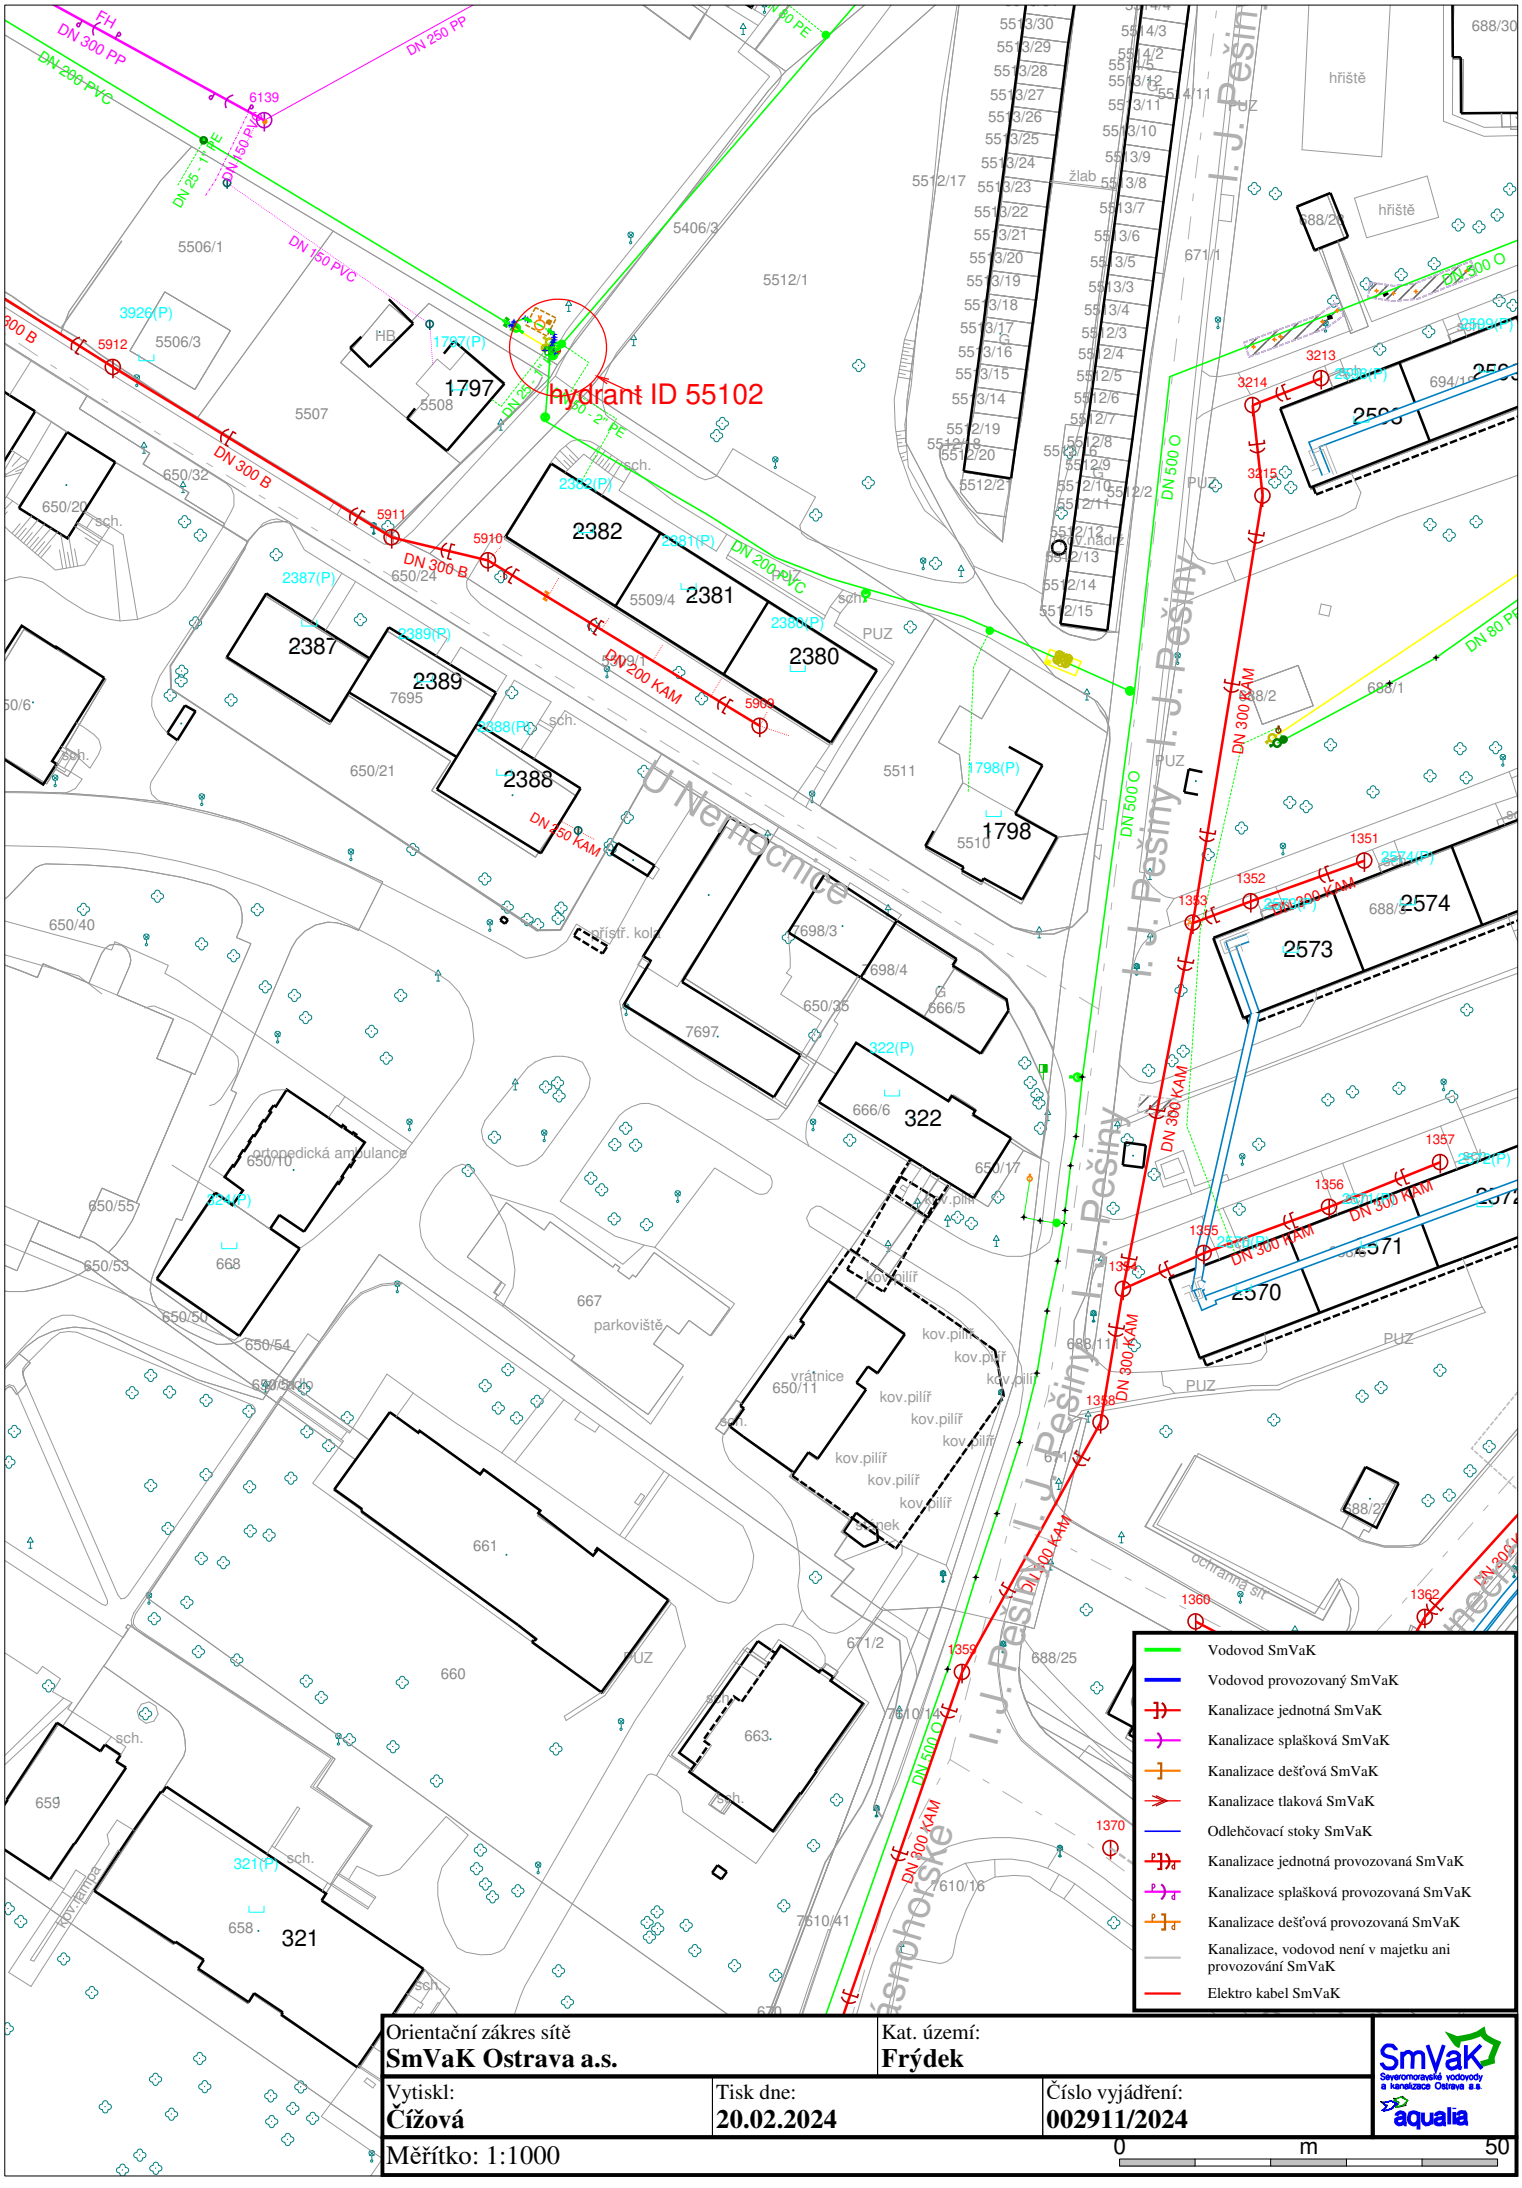

Orientační zákres sítě **SmVaK Ostrava a.s.**	Kat. území: **Frýdek**	SmVaK Severomoravské vodovody a kanalizace Ostrava a.s. aqualia
Vytiskl: **Čížová**	Tisk dne: **20.02.2024**	Číslo vyjádření: **002911/2024**
Měřítko: 1:1000	0 m 50	