


ŘEZ A-A - BOURACÍ PRÁCE  
M 1:50

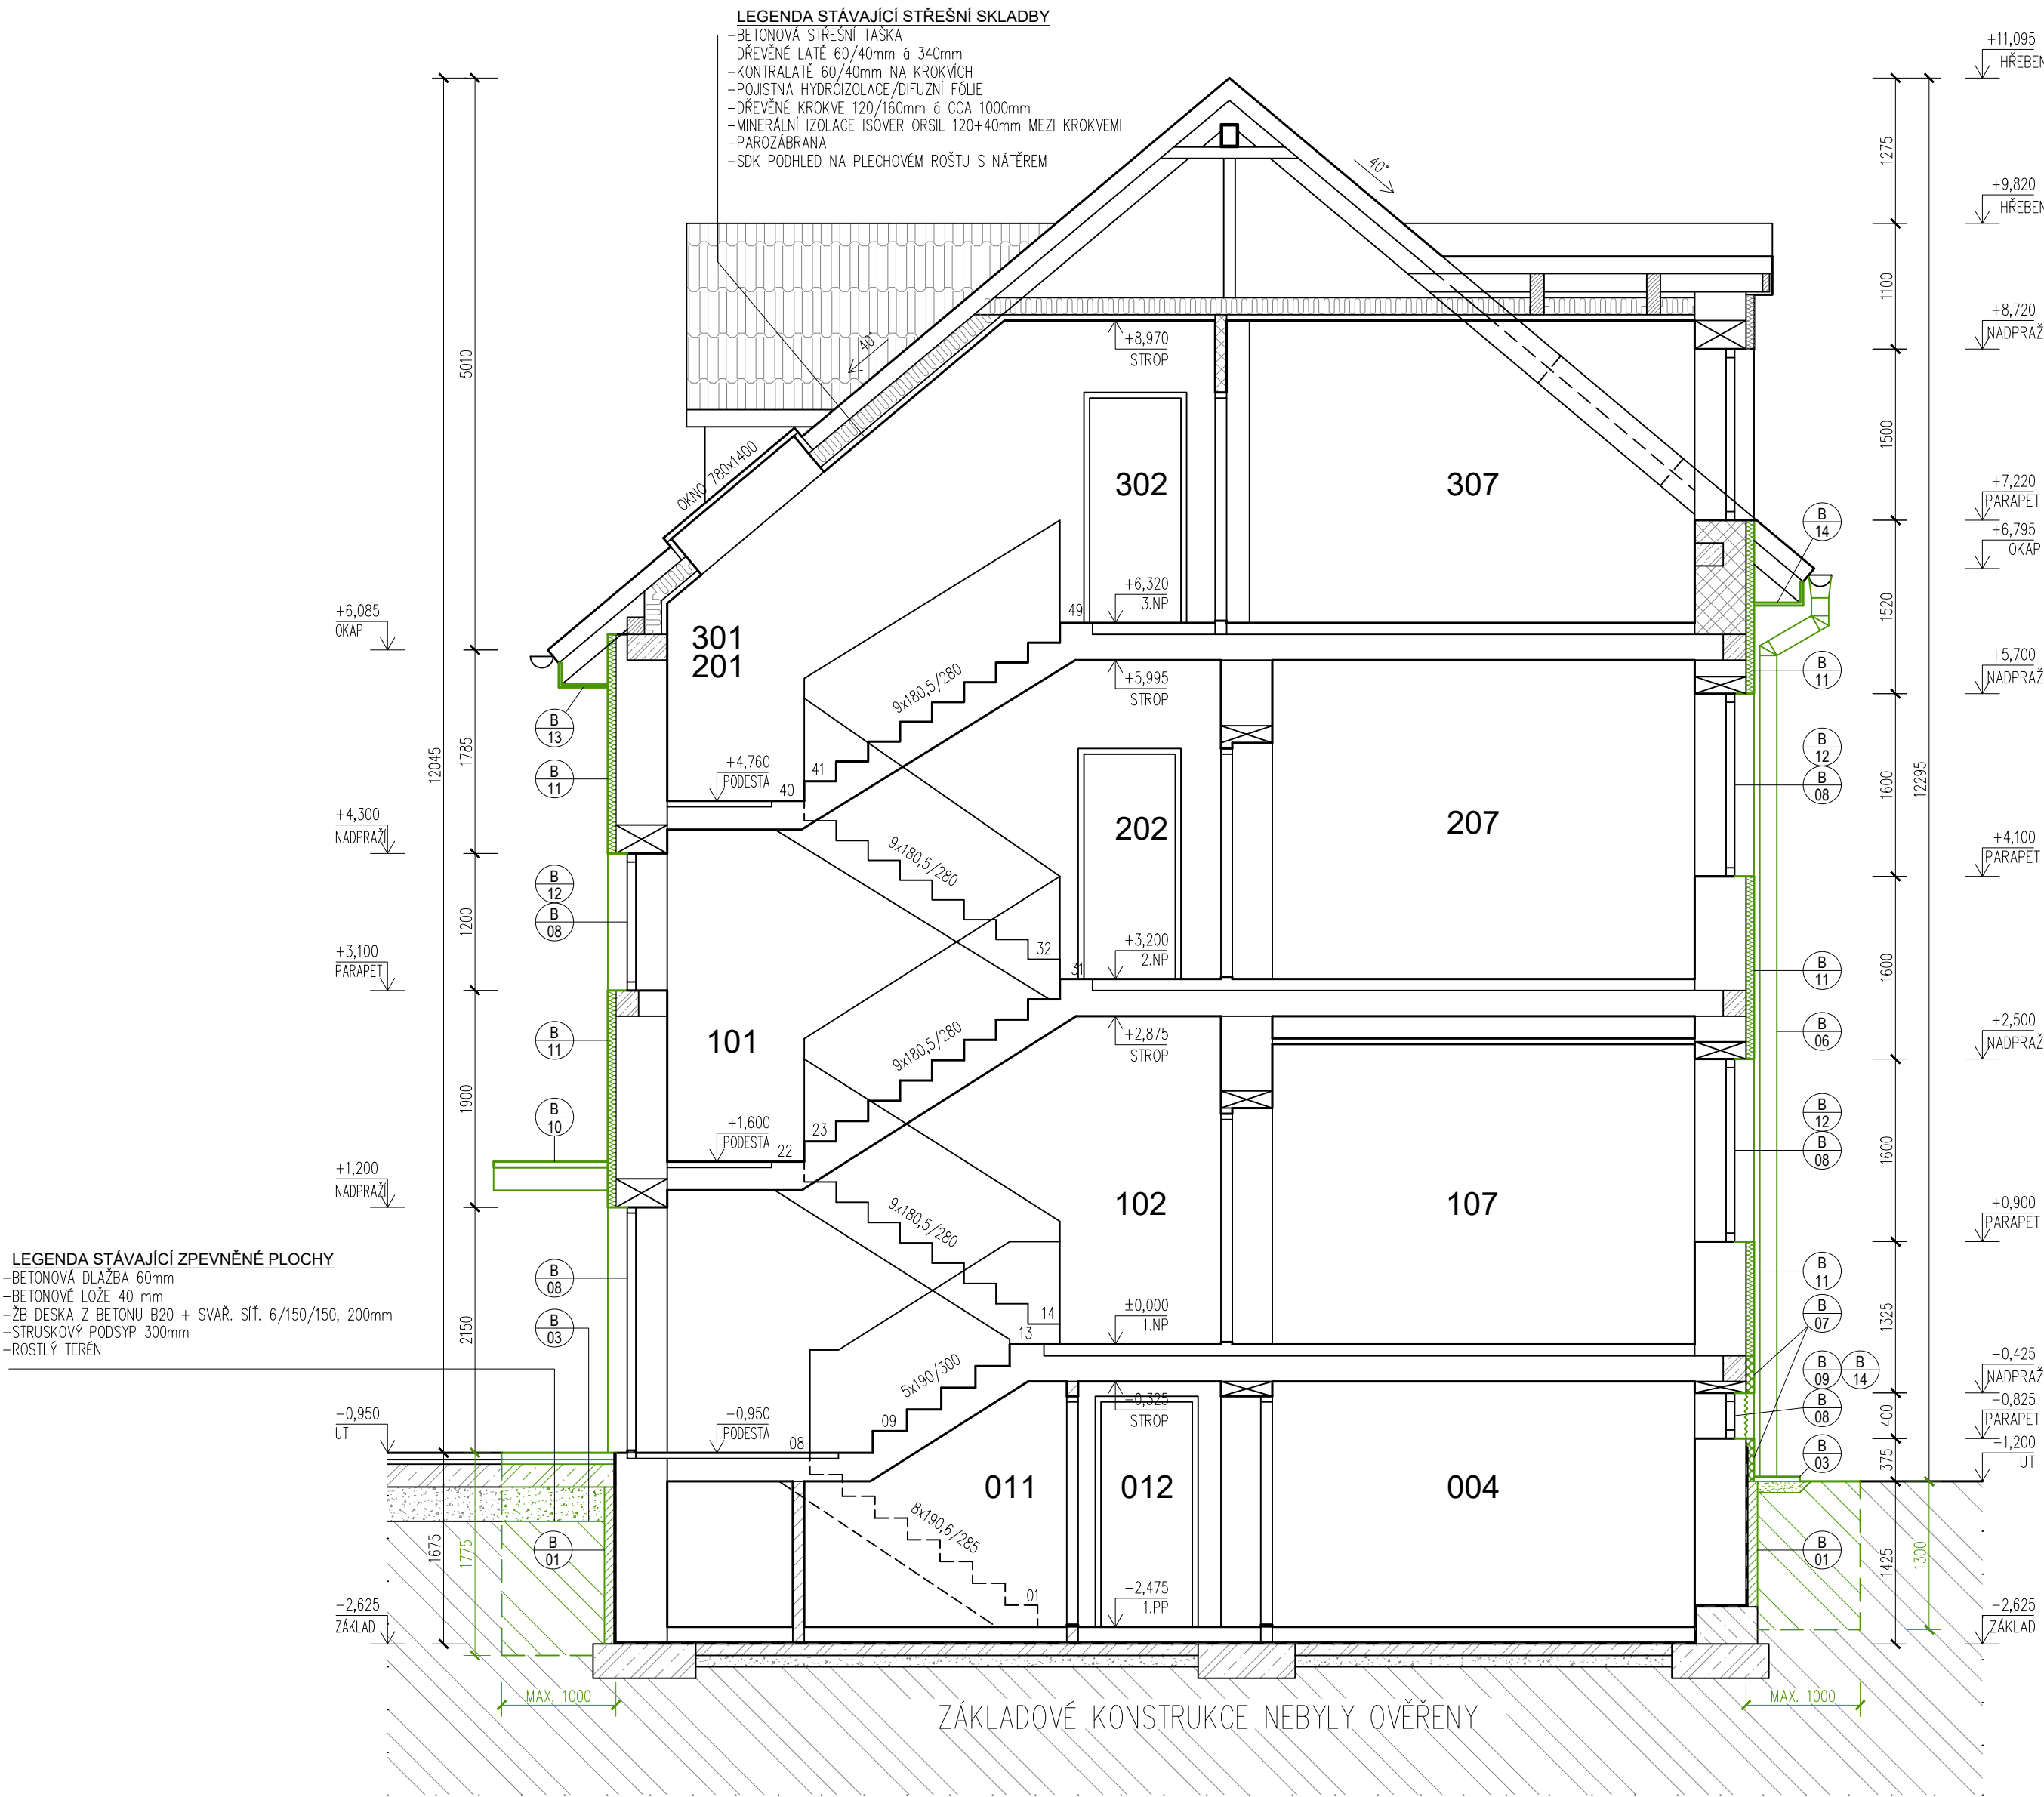

Realizace rekonstrukce zateplení od výškové kóty -0,215