


PŮDORYS VÝTAHOVÉ ŠACHTY A STROJOVNY VÝTAHU - 6.NP
M 1:20

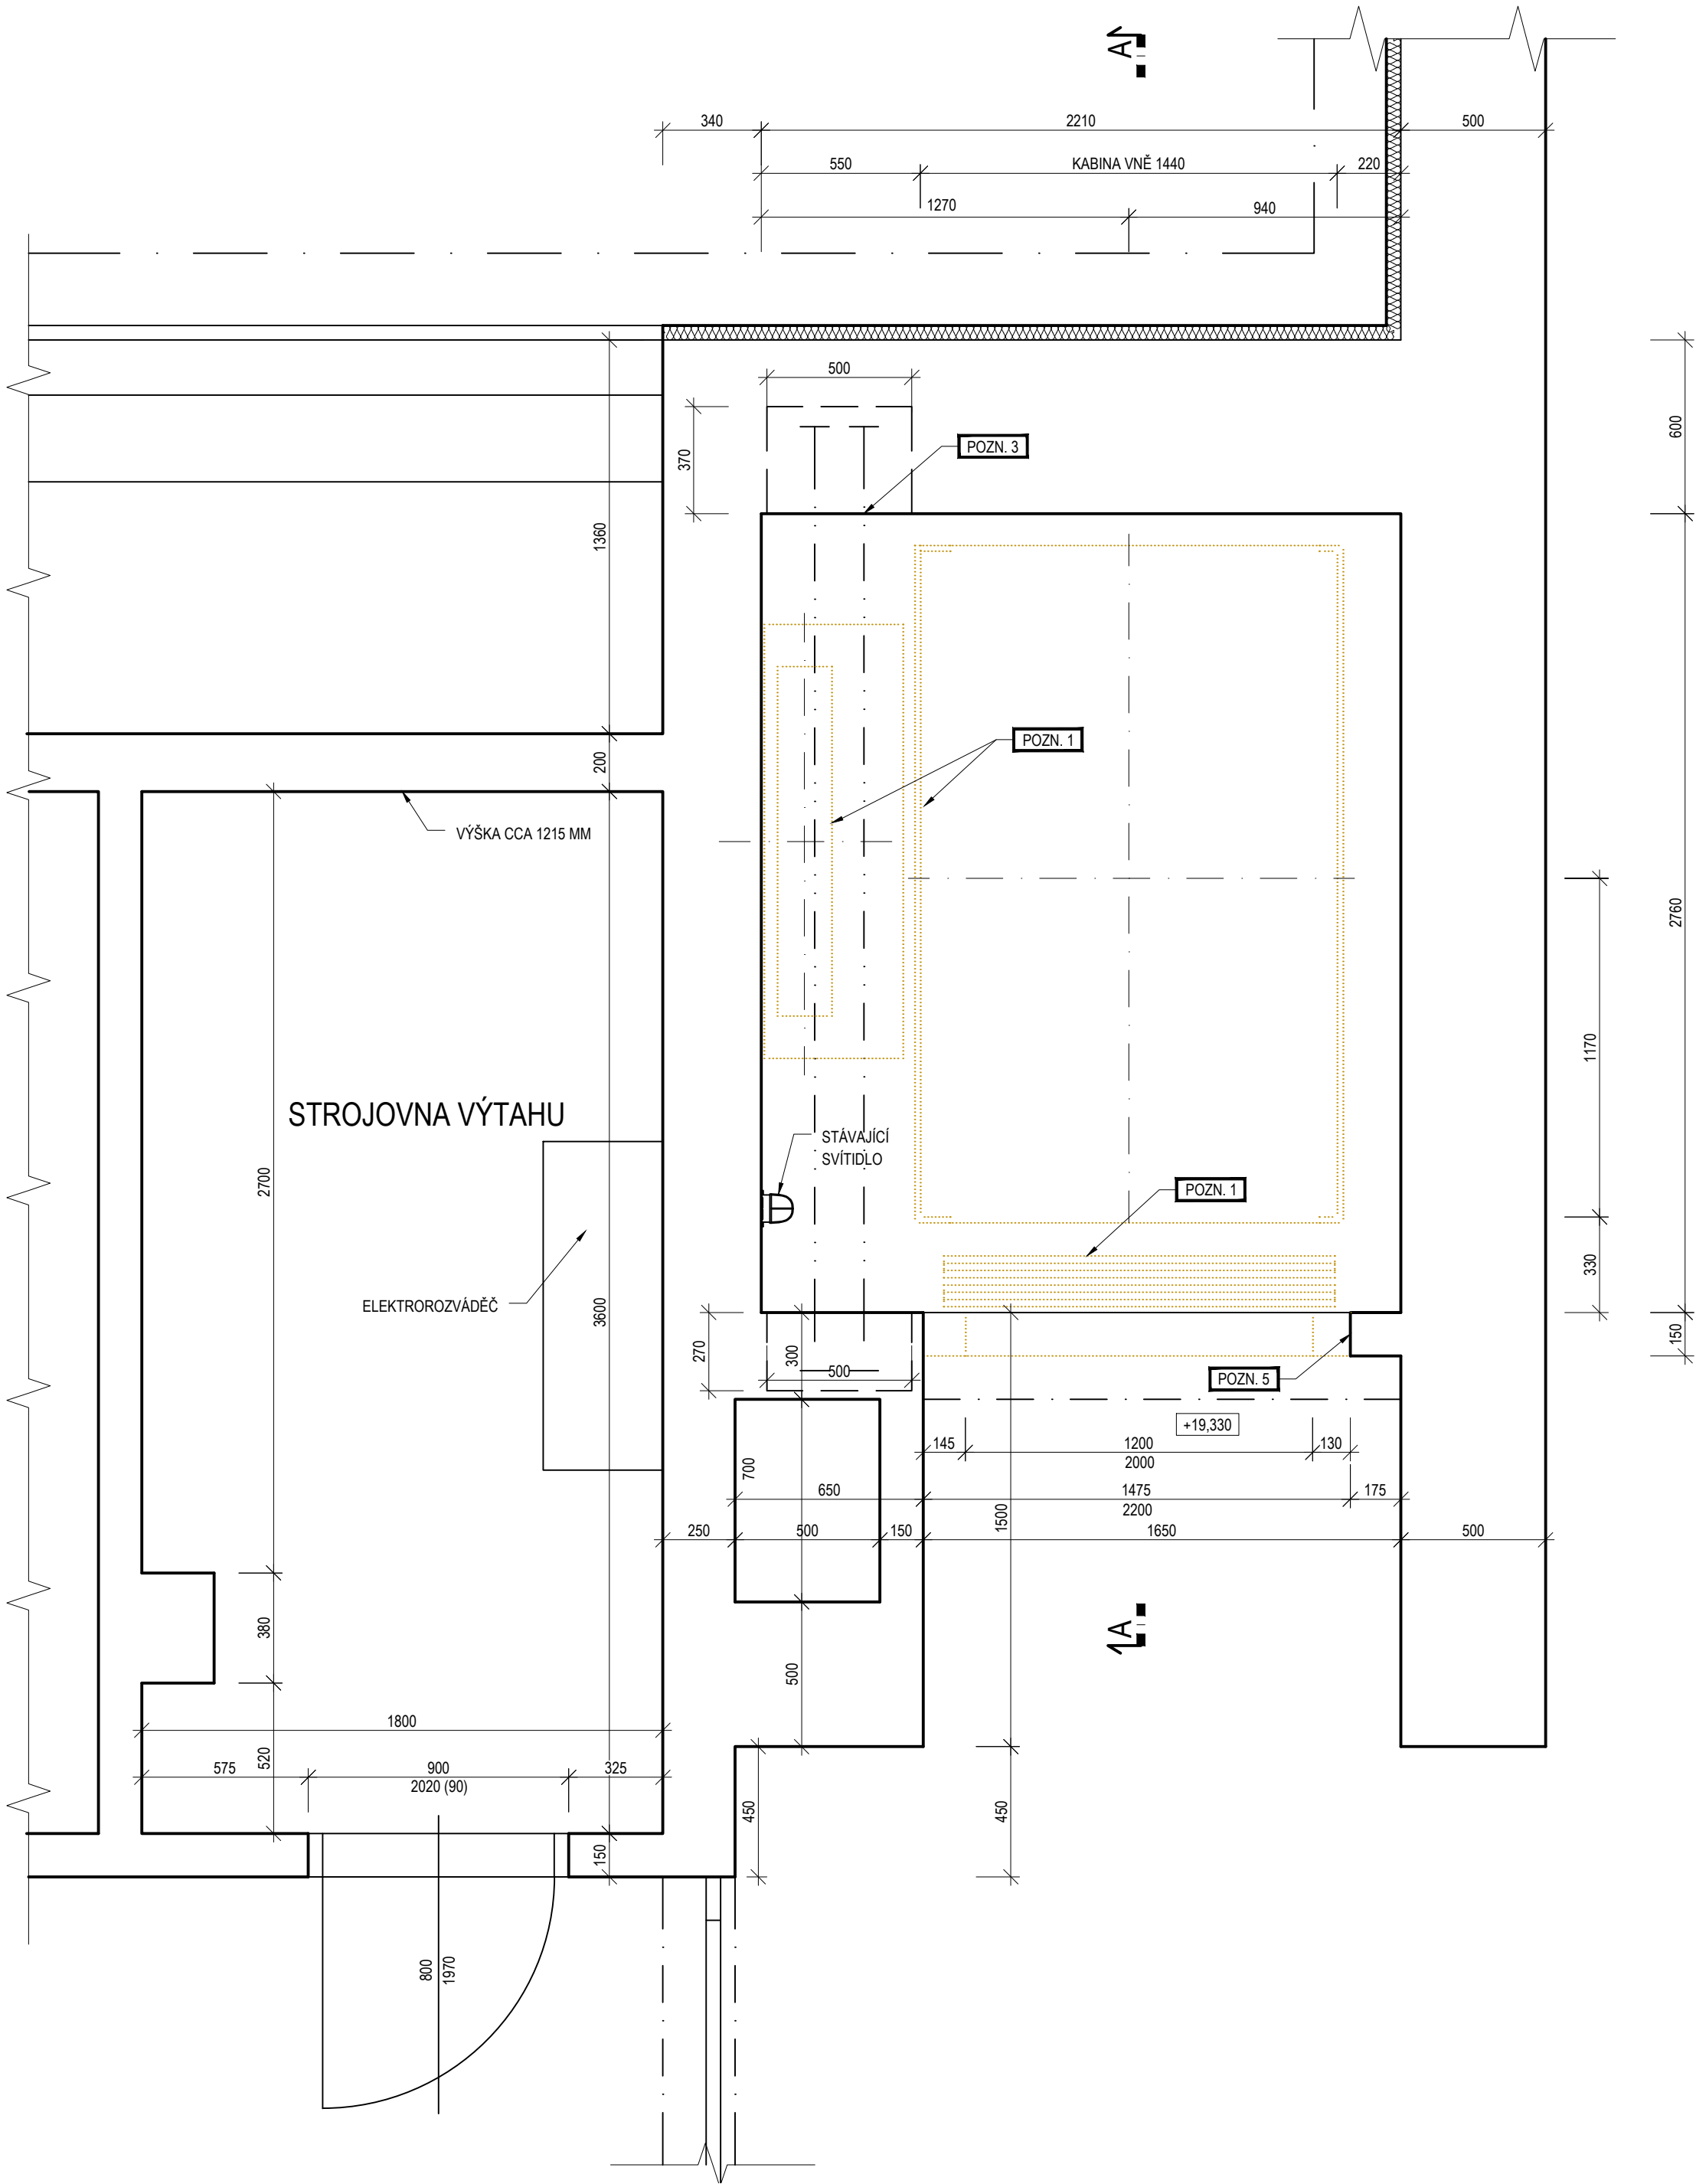

LEGENDA MATERIÁLŮ

- STÁVAJÍCÍ KONSTRUKCE
- BOURANÉ / ODSTRAŇOVANÉ KONSTRUKCE

POZNÁMKY

- POZN. 1 DEMONTÁŽ STÁVAJÍCÍHO VÝTAHU A VEŠKERÉHO PŘÍSLUŠENSTVÍ, VČ. ŽEBŘÍKU A VEŠKERÉ ELEKTROINSTALACE
- POZN. 3 STÁVAJÍCÍ MONTÁŽNÍ NOSNÍK - DEMONTÁŽ A ZAZDĚNÍ PŮVODNÍCH KAPES
- POZN. 5 ROZŠÍŘENÍ STAVEBNÍHO OTVORU - OKLEPÁNÍ OMÍTKY OŠTĚNÍ A NADPRAŽÍ O CCA 5 - 10 mm

- VEŠKERÉ DEMONTÁŽE A STAVEBNÍ ÚPRAVY VÝTAHOVÉ ŠACHTY BUDOU KOORDINOVÁNY S VYBRANÝM DODAVATELEM VÝTAHU DLE KONKRÉTNÍ TECHNOLOGIE. SOUČÁSTÍ DODÁVKY VÝTAHU JE DEMONTÁŽ PŮVODNÍ TECHNOLOGIE VÝTAHU, ZPRACOVÁNÍ DÍLENSKÉ DOKUMENTACE VÝTAHU, ÚPRAVY ELEKTROINSTALACE VČ. OSVĚTLENÍ VE VÝTAHOVÉ ŠACHTĚ PŘÍP. STROJOVNĚ VÝTAHU. PŘED REALIZACÍ VÝMĚNY VÝTAHU BUDOU VEŠKERÉ POŽADAVKY OVĚŘENY DLE KONKRÉTNÍHO VÝROBCE A TYPU VÝTAHU.

Tato projektová dokumentace je majetkem firmy INPROS F-M s.r.o. a nesmí být kopírována ani dále publikována bez souhlasu vlastníka.

<div></div> <div>28. října 1639 738 01 Frýdek-Místek IČO: 646 11 281, DIČ: CZ64611281 tel.: +420 558 436 785 email: inprosfm@inprosfm.cz www.inprosfm.cz</div>	Investor	Nemocnice ve Frýdku-Místku, p.o. El. Krásnohorské 321, 738 01 Frýdek-Místek	Autor						
	Místo stavby	k.ú. Frýdek	HIP	Ing. Petra Musilová					
			Zodp. projektant	Ing. Petra Musilová					
			Vypracoval	Bc. Mária Slováková					
Stavba	VÝMĚNA VÝTAHU V OBJEKTU B V AREÁLU NEMOCNICE VE FRÝDKU-MÍSTKU, P.O.			Datum	květen 2024	594 x 420			
				Stupeň	DSP + DPS				
				Č. zakázky	24 / 035				
				Část	D.1 Stavební řešení				
Název	STÁVAJÍCÍ STAV PŮDORYS 6.NP			Měřítko	1:20	Výkres č.	D.1.03	Revize	