




ŘEZ A-A
M 1:50

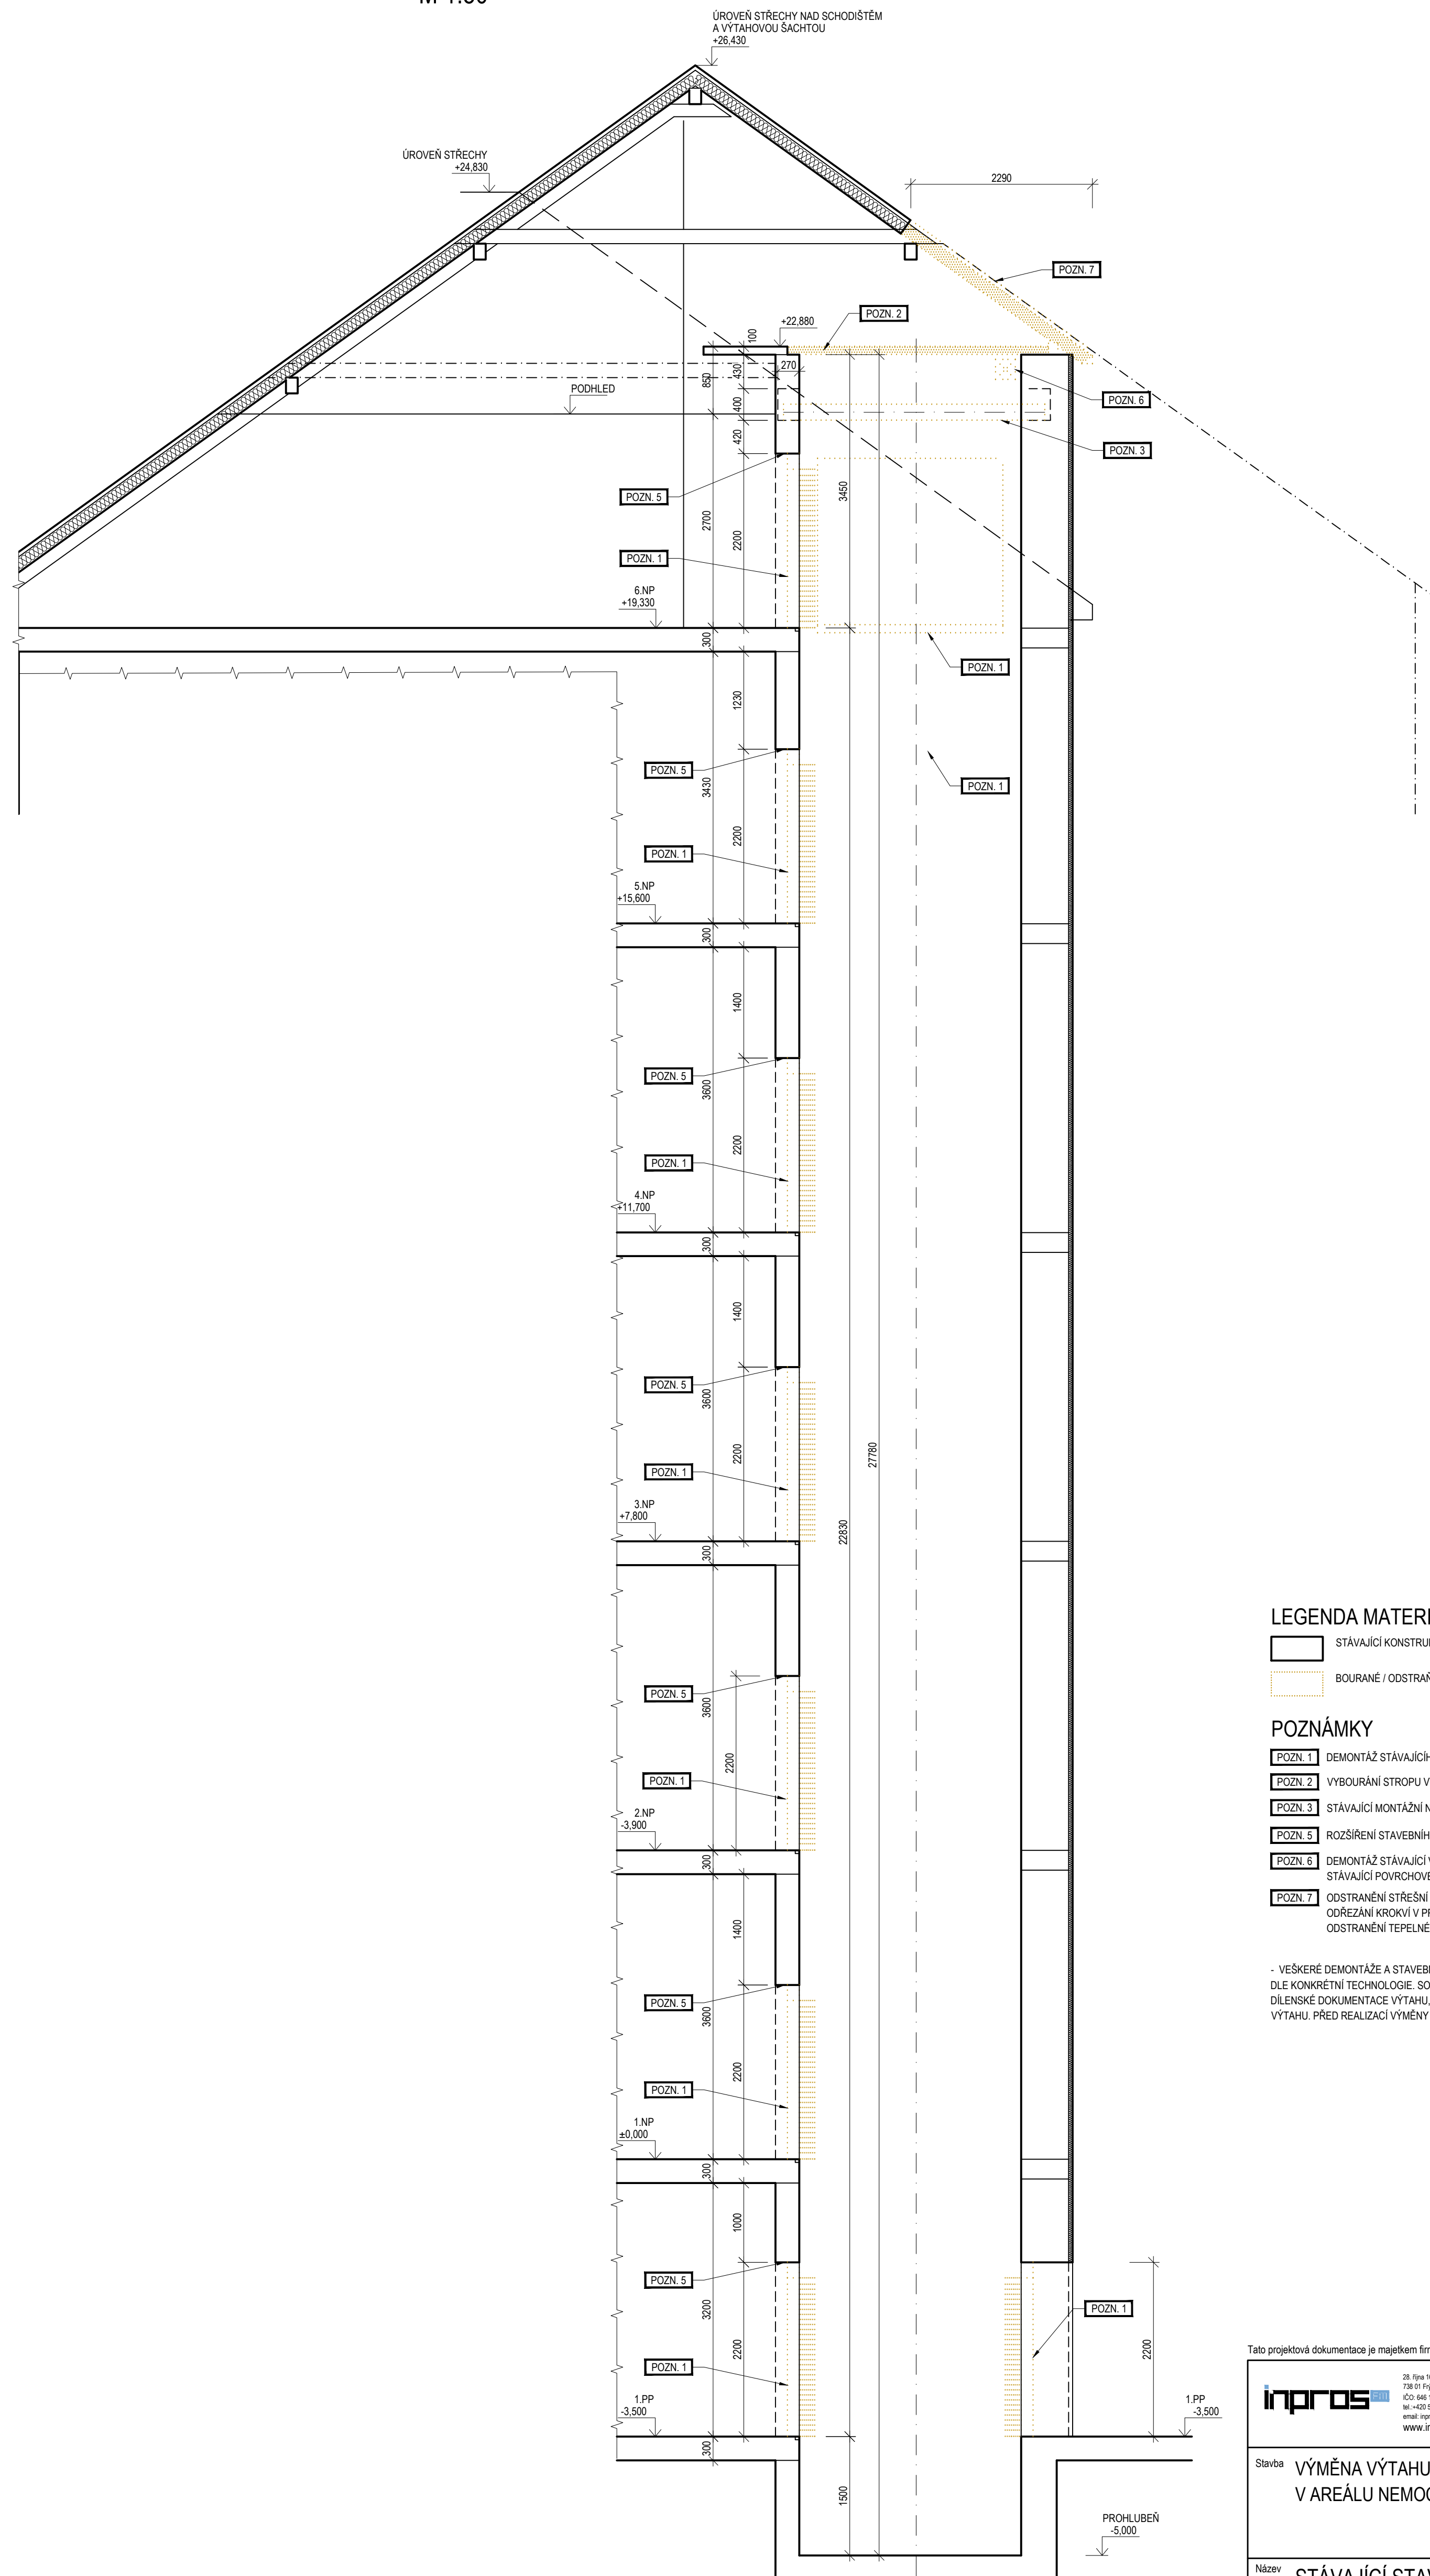

LEGENDA MATERIÁLŮ


-  STÁVAJÍCÍ KONSTRUKCE
-  BOURANÉ / ODSTRAŇOVANÉ KONSTRUKCE

POZNÁMKY

- | | |
|----------------|--|
| POZN. 1 | DEMONTÁŽ STÁVAJÍCÍHO VÝTAHU A VEŠKERÉHO PRÍSLUŠENSTVÍ VČ. ŽEBRIKU A VEŠKERÉ ELEKTROINSTALACE |
| POZN. 2 | VYBORAÚRÁNÍ STROPU VÝTAHOVÉ ŠACHTY |
| POZN. 3 | STÁVAJÍCÍ MONTÁŽNÝ NOSNÍK - DEMONTÁŽ A ZAZDÉNÍ PÚVODNÝCH KAPES |
| POZN. 5 | ROZŠÍRENÍ STAVEBNÍHO OTVORU - OKLEPÁNÍ OMIŤKÝ OSTĚNÍ A NADPRAŽÍ O CCA 5 - 10 mm |
| POZN. 6 | DEMONTÁŽ STÁVAJÍCÍ VETRAČI MRÍŽKY 300 x 300 mm A ZASLEPENÍ OTVORU, VČ. ÚPRAVY DLE STÁVAJÍCÍ POVRCHOVÉ ÚPRAVY |
| POZN. 7 | ODSTRÁNENÍ STREŠNÉ KONSTRUKCIE - ODSTRÁNENÍ KRYTINY VČ. LAŤOVÁNÍ A DIFÚZNÍ FÓLIE, ODREZÁNÍ KROVKV V PROSTORU VÝTAHOVÉ ŠACHTY U VAZNICE A ODSTRÁNENÍ VČ. POZEDNICE, ODSTRÁNENÍ TEPELNEJ ISOLACE |

- VEŠKERÉ DEMONTÁŽE A STAVEBNÍ ÚPRAVY VÝTAHOVÉ ŠACHTY BUDOU KOORDINOVÁNY S VYBRANÝM DODAVATELEM VÝTAHU DLE KONKRÉTNÍ TECHNOLOGIE. SOUČÁSTÍ DODÁVKY VÝTAHU JE DEMONTÁŽ PUVODNÍ TECHNOLOGIE VÝTAHU, ZPRACOVÁNÍ DÍLENSKÉ DOKUMENTACE VÝTAHU, ÚPRAVY ELEKTROINSTALACE VČ. OSVĚTLENÍ VE VÝTAHOVÉ ŠACHTĚ PŘÍP. STROJOVNÉ VÝTAHU. PŘED REALIZACÍ VÝMĚNY VÝTAHU BUDOU VEŠKERÉ POŽADAVKY OVĚŘENY DLE KONKRÉTNÍHO VÝROBEK A TYPU VÝTAHU.

Tato projektová dokumentace je majetkem firmy INPROS F-M s.r.o. a nesmí být kopírována ani dále publikována bez souhlasu vlastníka.

| | | | | | |
|---|------------------------------------|---|--|--|--|
| <div><div>28. října 1639 738 01 Frýdek-Místek IČO 698 11 281, DIČ CZ06911281 tel: +420 558 436 765 email: inpros@inpros.cz www.inprosfm.cz</div></div> | | <div>Investor</div> <div>Nemocnice ve Frýdku-Místku, p.o. El. Kásovanšorské 321, 738 01 Frýdek-Místek</div> | <div>Autor</div> <div>HIP</div> <div>Ing. Petra Musilová</div> | | |
| <div>Místo stavby</div> <div>k.ú. Frýdek</div> | | <div>Zodp. projektant</div> <div>Ing. Petra Musilová</div> | | | |
| <div>Výpracoval</div> <div>Bc. Mária Slováková</div> | | | | | |
| <div>Stavba</div> <div>VÝMĚNA VÝTAHU V OBJEKTU B V AREÁLU NEMOCNICE VE FRÝDKU-MÍSTKU, P.O.</div> | | <div>Datum</div> <div>květen 2024</div> | <div>700 x 500</div> | | |
| | | <div>Stupeň</div> <div>DSP + DPS</div> | | | |
| | | <div>Č. zakázky</div> <div>24 / 035</div> | | | |
| | | <div>Část</div> <div>D.1 Stavební řešení</div> | | | |
| <div>Název</div> <div>STÁVAJÍCÍ STAV ŘEZ VÝTAHOVOU ŠACHTOU A-A</div> | <div>Měřítko</div> <div>1:50</div> | <div>Výkres č.</div> <div>D.1.05</div> | <div>Revize</div> <div></div> | | |