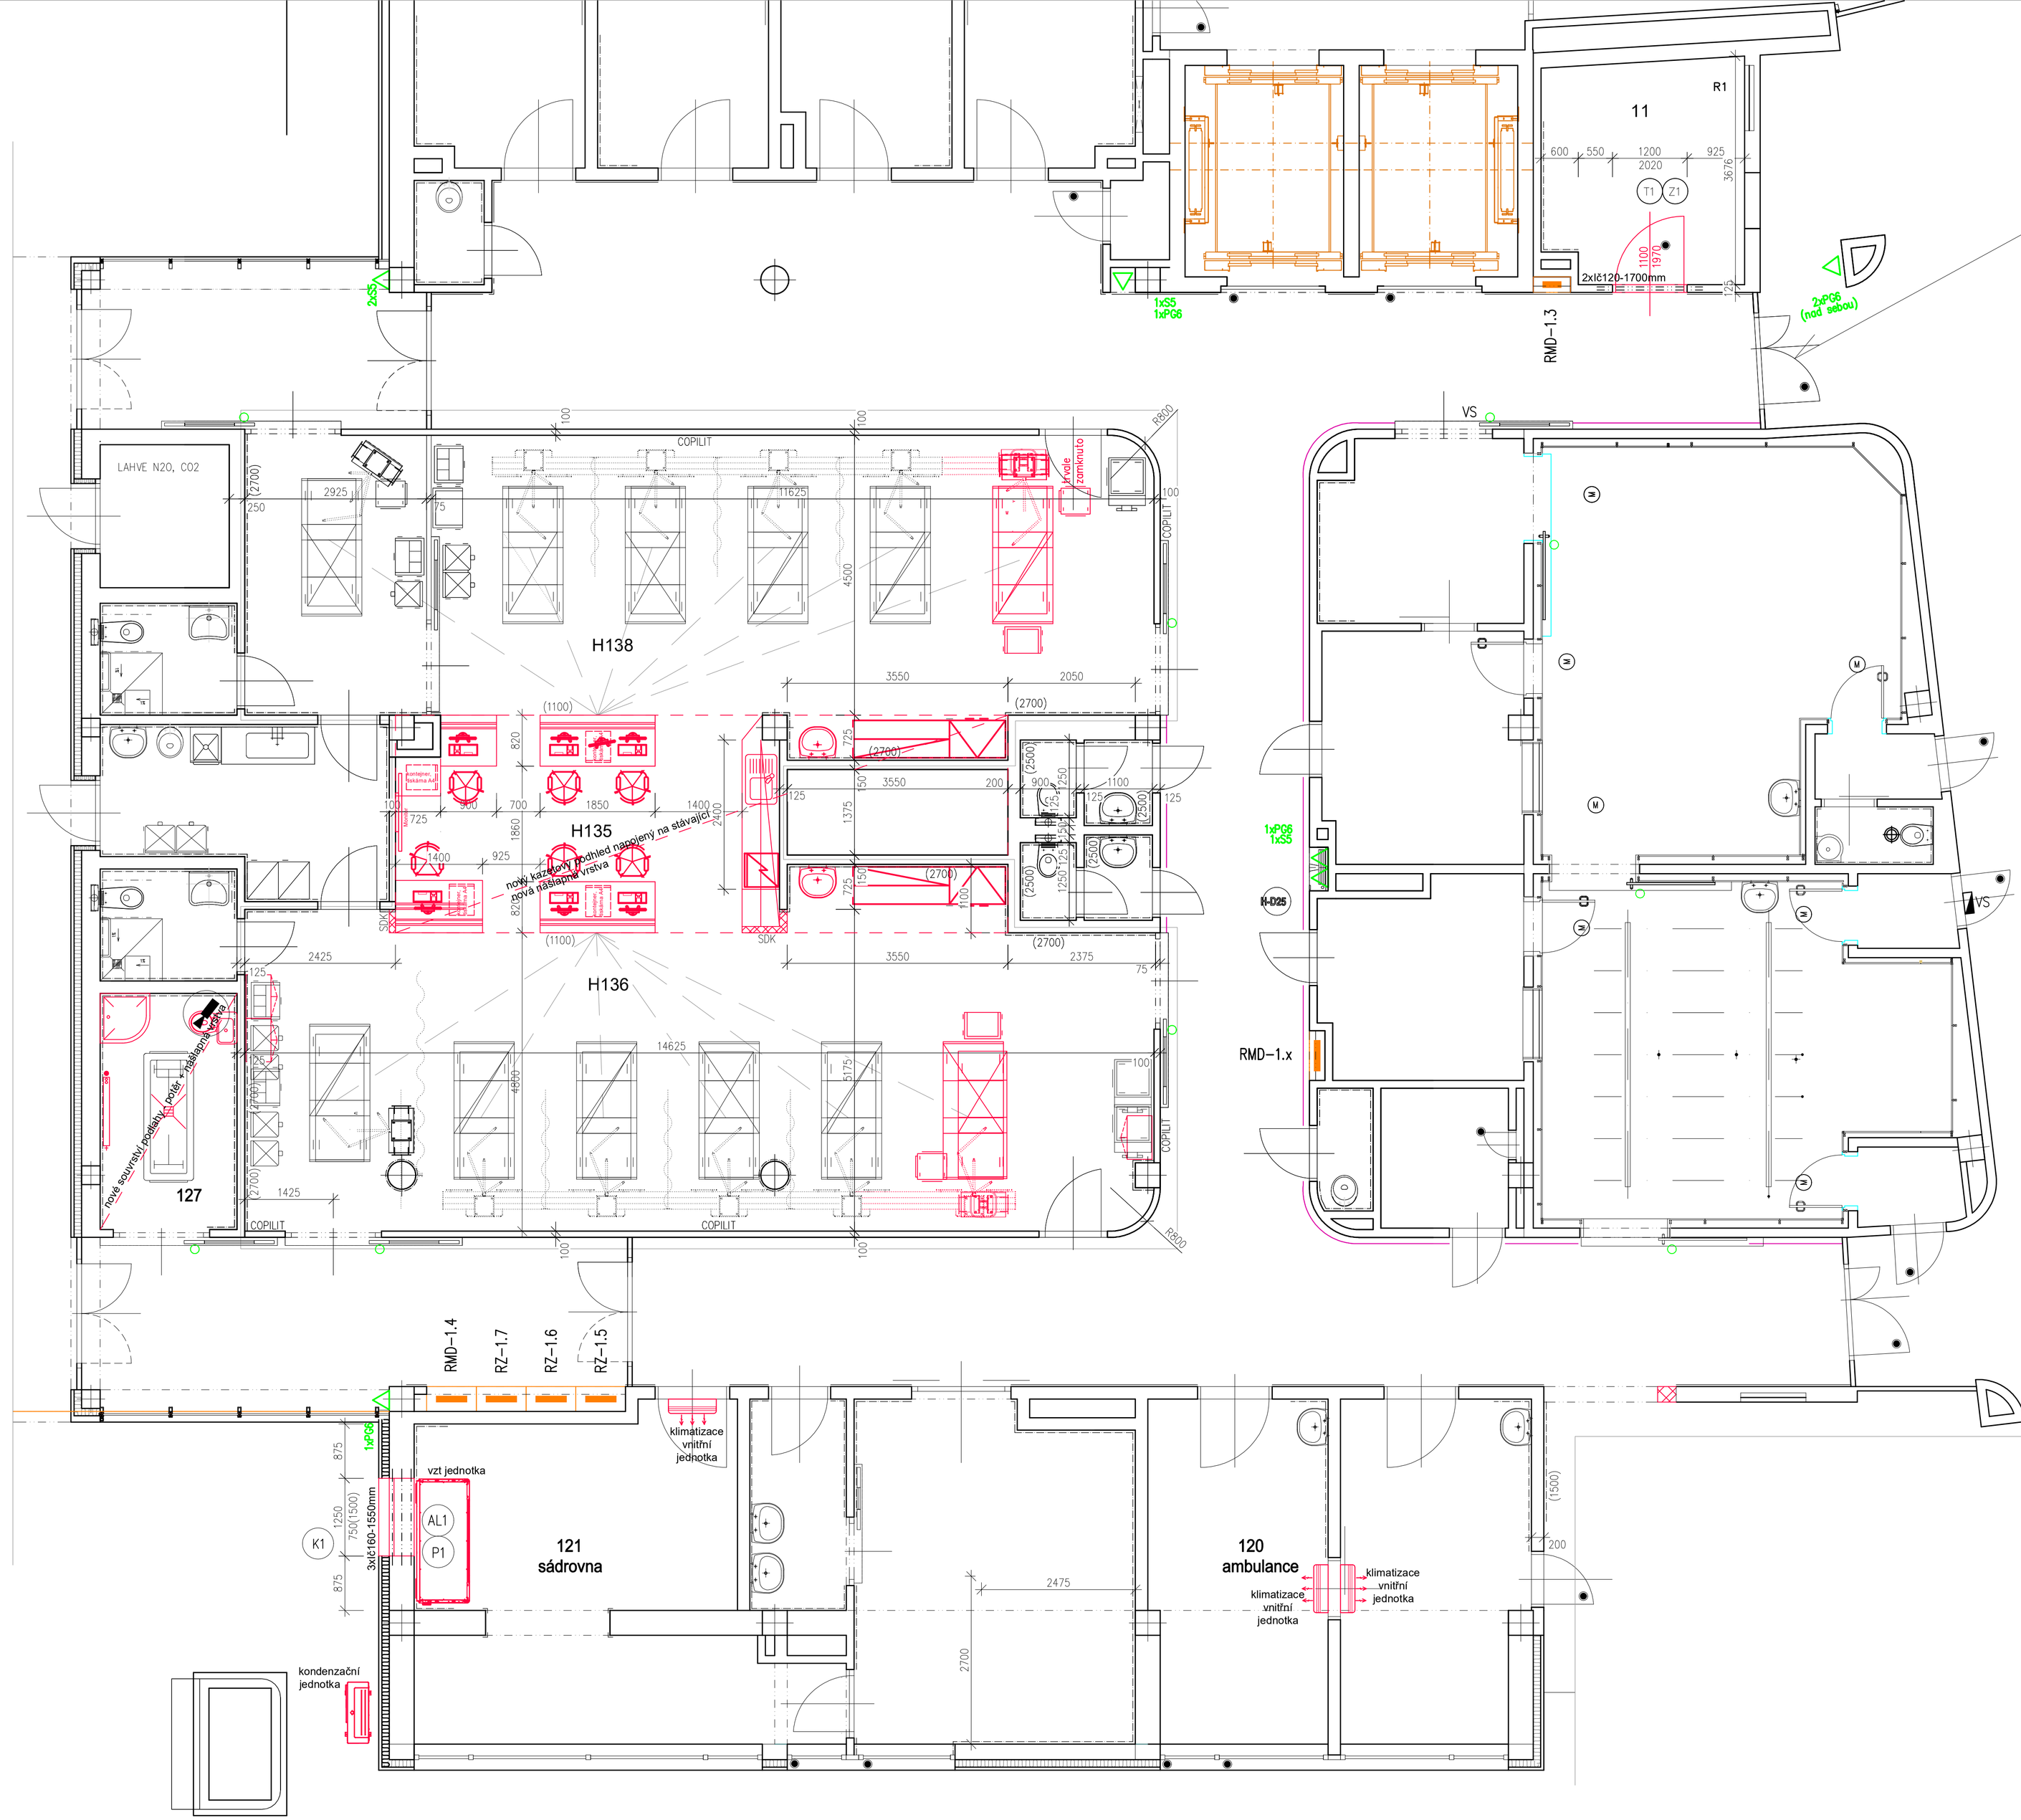

E76 - pohon SW300-2 Pull pro 2kř. otíravé pož. dv.
Délka krytu (CL): 2140
s požární odolností: požární odolnost
Barva koncovek: Černá
Směr otevírání: Pull/Pull
Kryt: Kryt v celé délce
Montážní plát: Montážní plech 125x6
Délka montážního plátu: 2140
Povrchová úprava: RAL
Barva: Dle stávajících dveří
Door placing: Exterior
Inverse (spring opening): No
Lower Arm Adaptor M10 Kit BK 2
Pull Arm Syst.w.Sl.Guide SW300 2
PS-4C volič funkcí s klíčem (černý), povrchová montáž 1
Skříňka pro povrchovou montáž voliče funkcí PSX-X 1
Battery Assembly SW300 2
Extension 20mm 2
Sensor SA53 1
Nouzové tlačítko EBN bez aretace 1
Bezpečnostní senzor 4Safe Line, L=350mm, černé provedení 2
Bezpečnostní senzor 4Safe Line, L=1200mm, černé provedení, průžný kabel, na aktivní křídlo 2
Rod Kit 1

LEGENDA MÍSTNOSTÍ

Č.M	ÚČEL MÍSTNOSTI	PLOCHA m2	PODLAHA		STĚNY	STROP
11	Vrchní sestra	10,9	ANT	A1	OM, KO	kazety
H135	Velín sester	18,7	ANT	A1	OM	kazety
H136	Expektace 1	77,3	ANT	A1	OM, KO	kazety
H138	Expektace 2	68,5	ANT	A1	OM, KO	kazety
127	Bezpečná místnost pac.	8,5	ANT	A1	OM, KO	kazety
	UŽITNÁ PLOCHA:	173,0				

LEGENDA POVRCHOVÝCH ÚPRAV:

ANT PVC ANTISTATICKÉ
OM OMYVATELNÁ OMÍTKA
KO KERAMICKÝ OBKLAD

kazety – **RASTR 600x600 MM, PROSTORY S VYSOKÝMI POŽADAVKY NA ČISTOTU PROSTŘEDÍ A AKUSTIKU**
– DEMONTOVATELNÝ ANTIBAKTERIÁLNÍ HYGIENICKÝ ŠIROKOPÁSMOVÝ AKUSTICKÝ MINERÁLNÍ PODHLED DO PROSTŘEDÍ S POŽADAVKEM NA NÍZKOU ÚROVEŇ PRACHOVÝCH ČÁSTIC. MOŽNOST OMÝVÁNÍ PODHLEDOVÝCH PANELŮ PO CELÉ PLOŠE ZE VŠECH STRAN. RASTR SKRYTÝ SYMETRICKÝ, ZESÍLENÝ, ANTIKOROZNÍ – TŘÍDY C3 ROZMĚR PANELU 600x600x20 MM, PODHLED S CERTIFIKACI DO ČISTÉHO PROSTŘEDÍ.

STÁVAJÍCÍ PODHLED ZŮSTANE ZACHOVÁN, BUDE POUZE DOPLNĚN DLE NOVÉ DISPOZICE

LEGENDA MATERIÁLŮ

STÁVAJÍCÍ KONSTRUKCE
PROSTOR STAVEBNÍMI ÚPRAVAMI NEDOTČENÝ
NOVÉ KONSTRUKCE VE STÁVAJÍCÍM OBJEKTU

POPIS STAVEBNÍCH ÚPRAV:

–NOVÉ ROZMÍSTĚNÍ MÍSTNOSTÍ
–VYZDĚNÍ NOVÝCH PŘÍČEK
–NOVÉ DVEŘE
–NOVÉ PODLAHOVÉ ÚPRAVY V MÍSTNOSTECH, JEN V MÍSTECH VYBOURANÝCH PŘÍČEK PRO SJEDNOCENÍ SE STÁVAJÍCÍMI PODLAHAMI
–NOVÉ PODHLEDY V MÍSTECH VYBOURANÝCH PŘÍČEK POUZE PRO DOPLNĚNÍ A SJEDNOCENÍ SE STÁVAJÍCÍMI PODHLEDY

Projektant: Ing. Michal Klimša	Kontroloval: Ing. Michal Klimša	Zodp. projektant: Ing. Michal Klimša	Amun Pro s.r.o. 739 53 Třanovice 1 michal@amunpro.cz,mob.:+420 728 463 908
Investor: Nemocnice ve Frýdku-Místku, p.o., El. Krásnohorské 321, 738 01 Frýdek-Místek, IČ 00534188			
Místo stavby: parc.č. 650/40, 650/39, 650/38, k.ú. Frýdek			Formát: A1
Akce: Stavební úpravy Expektace			Datum: 04/2024
			Účel: DPS
			Č. zakázky: 11.63/23
Část: D.1.1. Architektonicko-stavební řešení			Měřítko: 1:50
Obsah výkresu: Půdorys 1NP - Nový stav			Číslo paré / Č. výkresu: D.1.1.b_101c