



PŮDORYS 1.PP

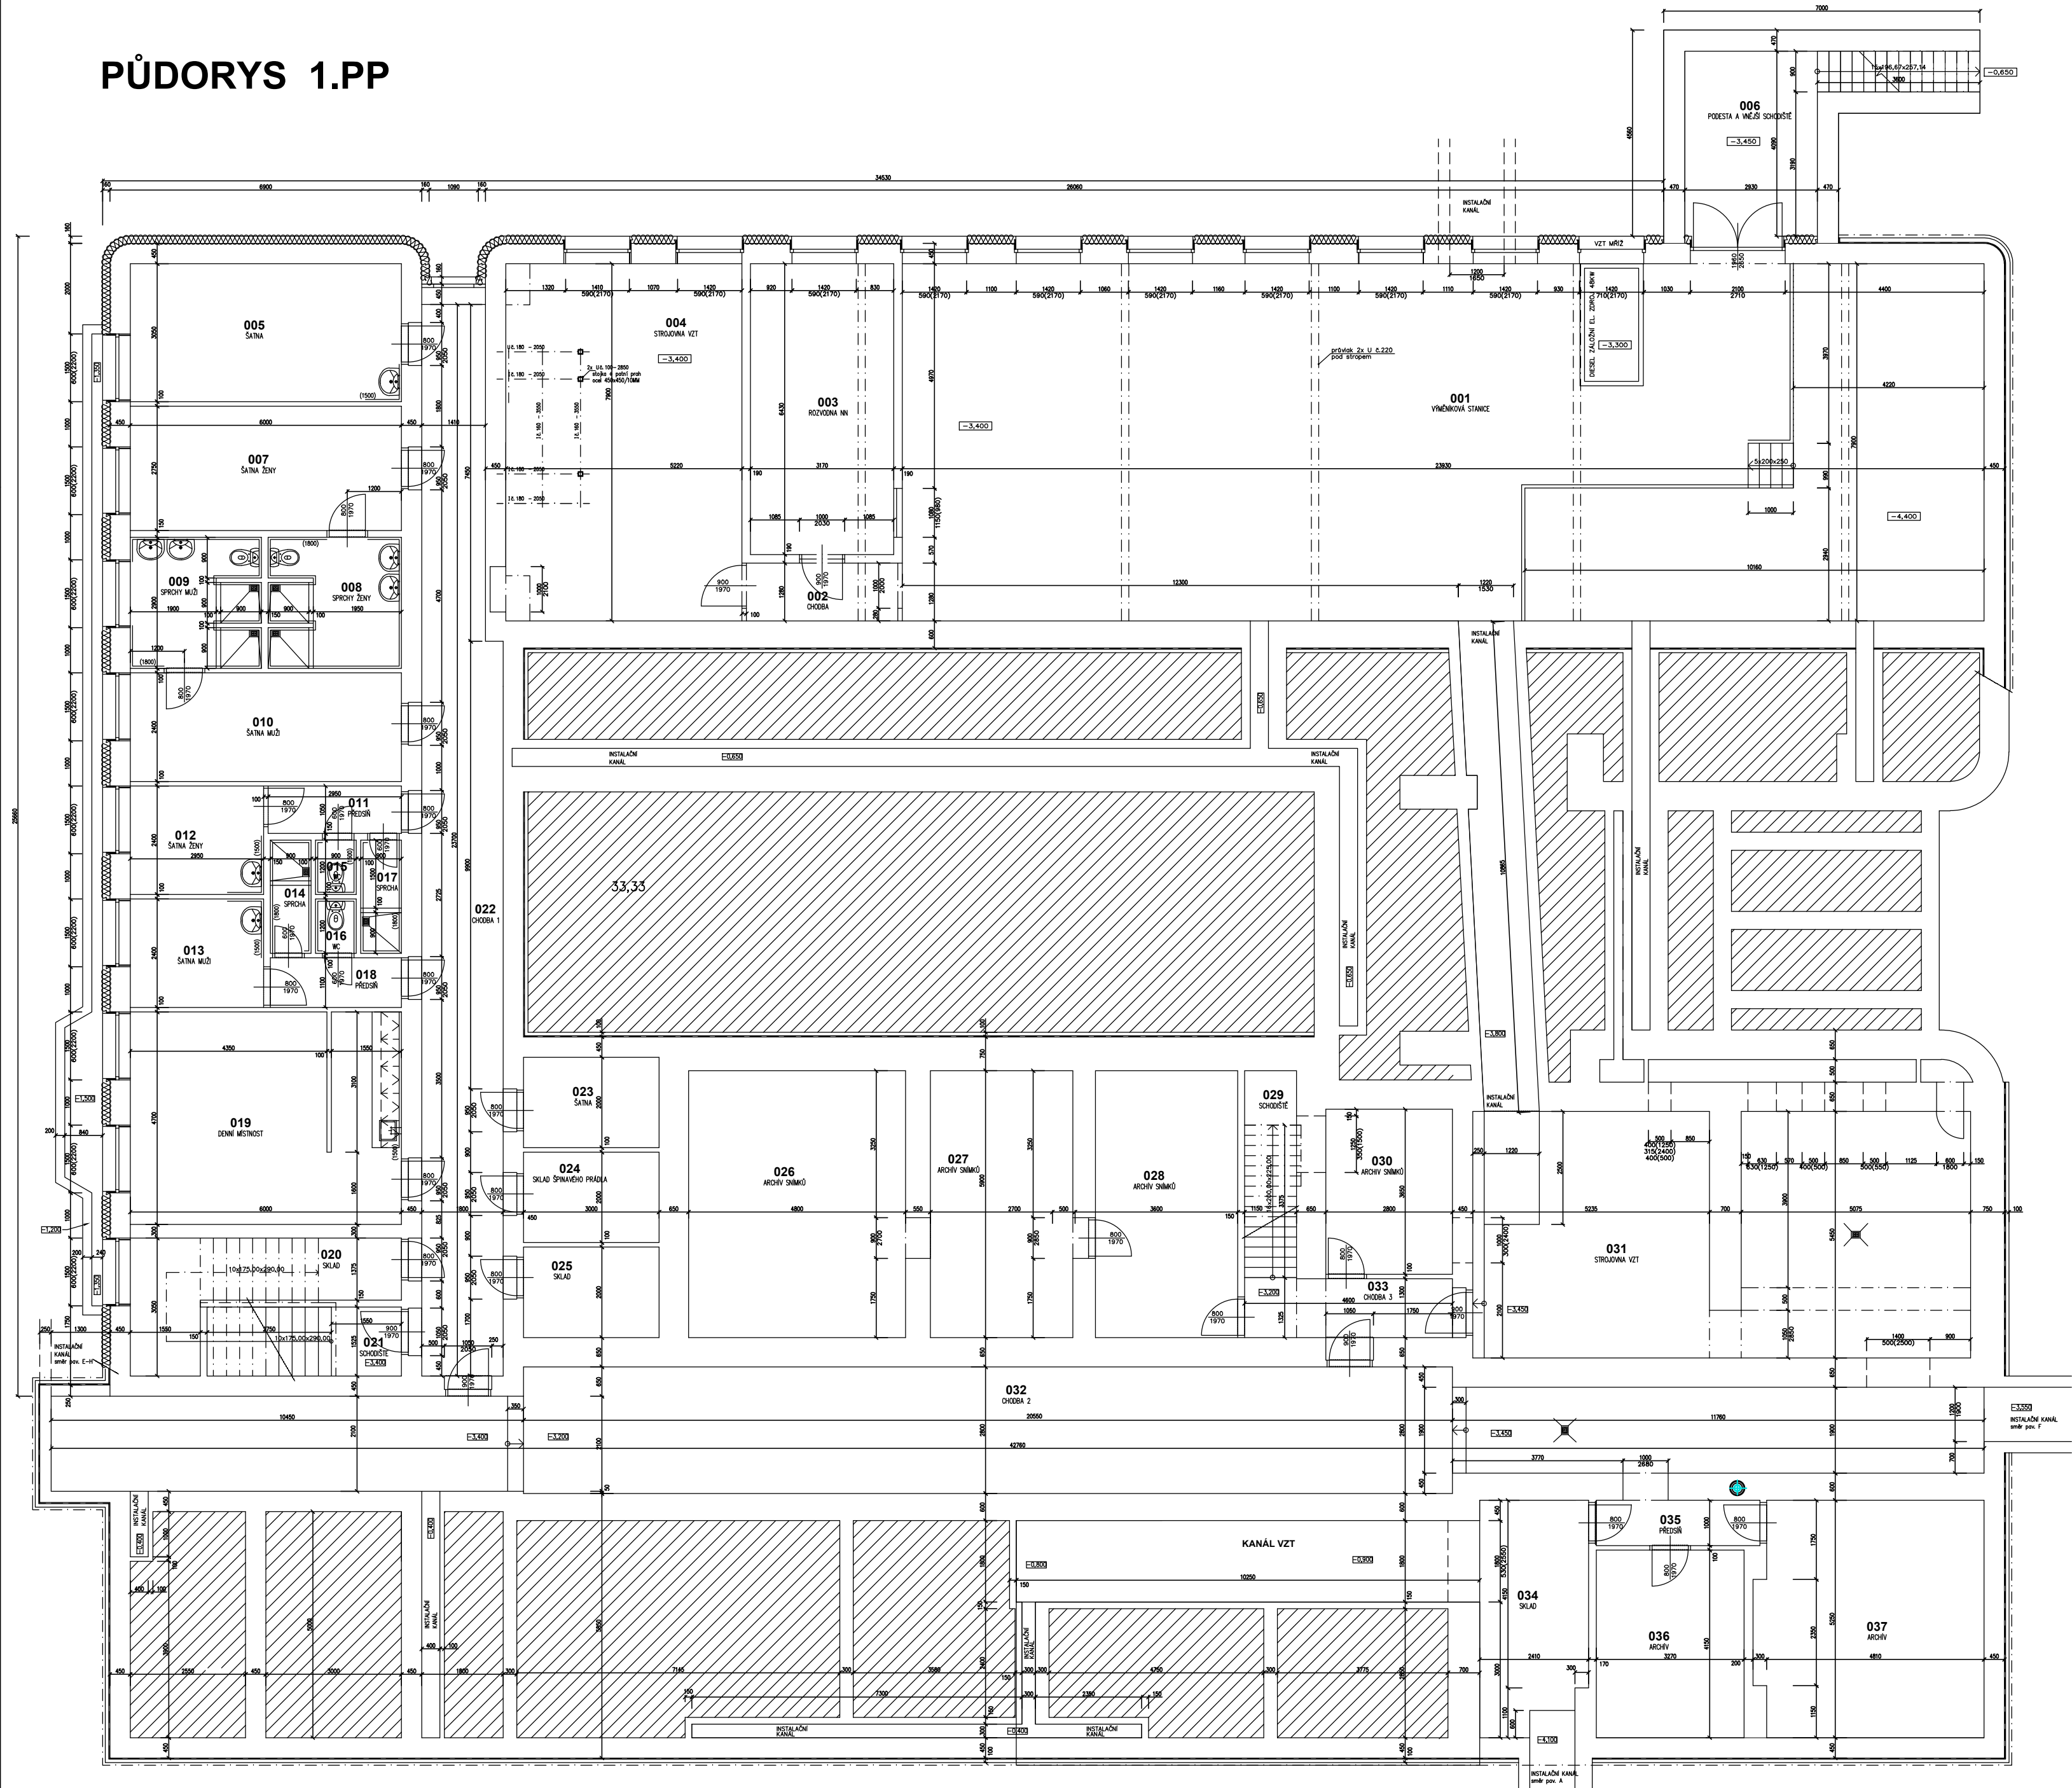

LEGENDA MÍSTNOSTÍ 1.PP

Čís.	ÚČEL MÍSTNOSTI	PLOCHA m2	DRUH PODLAHY
001	VÝMĚŇOVÁ STANICE	189.05	BETONOVÁ
002	CHODBA	4.06	BETONOVÁ
003	ROZVODNA NN	20.38	BETONOVÁ
004	STROJOVNA VZT	41.24	BETONOVÁ
005	ŠATNA	18.30	PVC
006	PODEŠTA A VNĚJŠÍ SCHODIŠTĚ	15.19	BETONOVÁ
007	ŠATNA ŽENY	16.50	PVC
008	SPRCHY ŽENY	8.35	KERAMICKÁ DLAŽBA
009	SPRCHY MUŽI	8.21	KERAMICKÁ DLAŽBA
010	ŠATNA MUŽI	14.40	PVC
011	PŘEDSÍŇ	3.10	PVC
012	ŠATNA ŽENY	7.08	PVC
013	ŠATNA MUŽI	7.08	PVC
014	SPRCHA	2.25	PVC
015	WC	1.08	KERAMICKÁ DLAŽBA
016	WC	1.08	KERAMICKÁ DLAŽBA
017	SPRCHA	2.25	KERAMICKÁ DLAŽBA
018	PŘEDSÍŇ	3.19	PVC
019	DENNÍ MÍSTNOST	27.89	PVC
020	SKLAD	10.85	KERAMICKÁ DLAŽBA
021	SCHODIŠTĚ	-	PVC
022	CHODBA 1	39.75	KERAMICKÁ DLAŽBA
023	ŠATNA	6.00	KERAMICKÁ DLAŽBA
024	SKLAD ŠPINAVÉHO PRÁDLA	6.00	KERAMICKÁ DLAŽBA
025	SKLAD	6.00	KERAMICKÁ DLAŽBA
026	ARCHIV SNÍMKŮ	28.81	KERAMICKÁ DLAŽBA
027	ARCHIV SNÍMKŮ	16.24	KERAMICKÁ DLAŽBA
028	ARCHIV SNÍMKŮ	21.24	KERAMICKÁ DLAŽBA
029	SCHODIŠTĚ	-	KERAMICKÁ DLAŽBA
030	ARCHIV SNÍMKŮ	10.22	KERAMICKÁ DLAŽBA
031	STROJOVNA VZT	57.06	BETONOVÁ
032	CHODBA 2	101.83	BETONOVÁ
033	CHODBA 3	6.01	BETONOVÁ
034	SKLAD	11.72	BETONOVÁ
035	PŘEDSÍŇ	4.22	BETONOVÁ
036	ARCHIV	13.57	BETONOVÁ
037	ARCHIV	25.96	BETONOVÁ

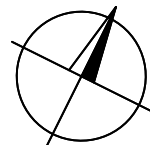

INVESTOR:

SLEZSKÁ NEMOCNICE V OPAVĚ, p.o.,  
OLOMOUCKÁ 470/86, 746 01 OPAVA  
IČO: 47813750

MÍSTO STAVBY:

k.ú.: OPAVA Předměstí  
parcela: st.2280

PROJEKTANT PRŮJEKTU:

ING. BLANKA LIČMANOVÁ, OTICKÁ 32, 746 01 OPAVA  
KONTAKT: +420 608 711 203

YPRACOVAL:

ING. BLANKA LIČMANOVÁ

STAVBA

**SLEZSKÁ NEMOCNICE  
V OPAVĚ, příspěvková organizace**  
**stavební úpravy pavilonu G**

STUPEŇ PROJEKTU:

**DOKUMENTACE PRO  
PROVEDENÍ STAVBY (DPS)**

ZAK. ČÍSLO :

EM. 2024 - 233

DATUM:

ZÁŘÍ 2024

D 1.1/ ARCHITEKTONICKO STAVEBNÍ ŘEŠENÍ

OBJEKT

**SO 01 • pavilon G**

NÁZEV VÝKRESU

**STÁVAJÍCÍ STAV**

RADIOLOGICKÉ ODDĚLENÍ

Č. VÝKRESU:

D 1.1/

MĚRITKO :

**1: 100**

04