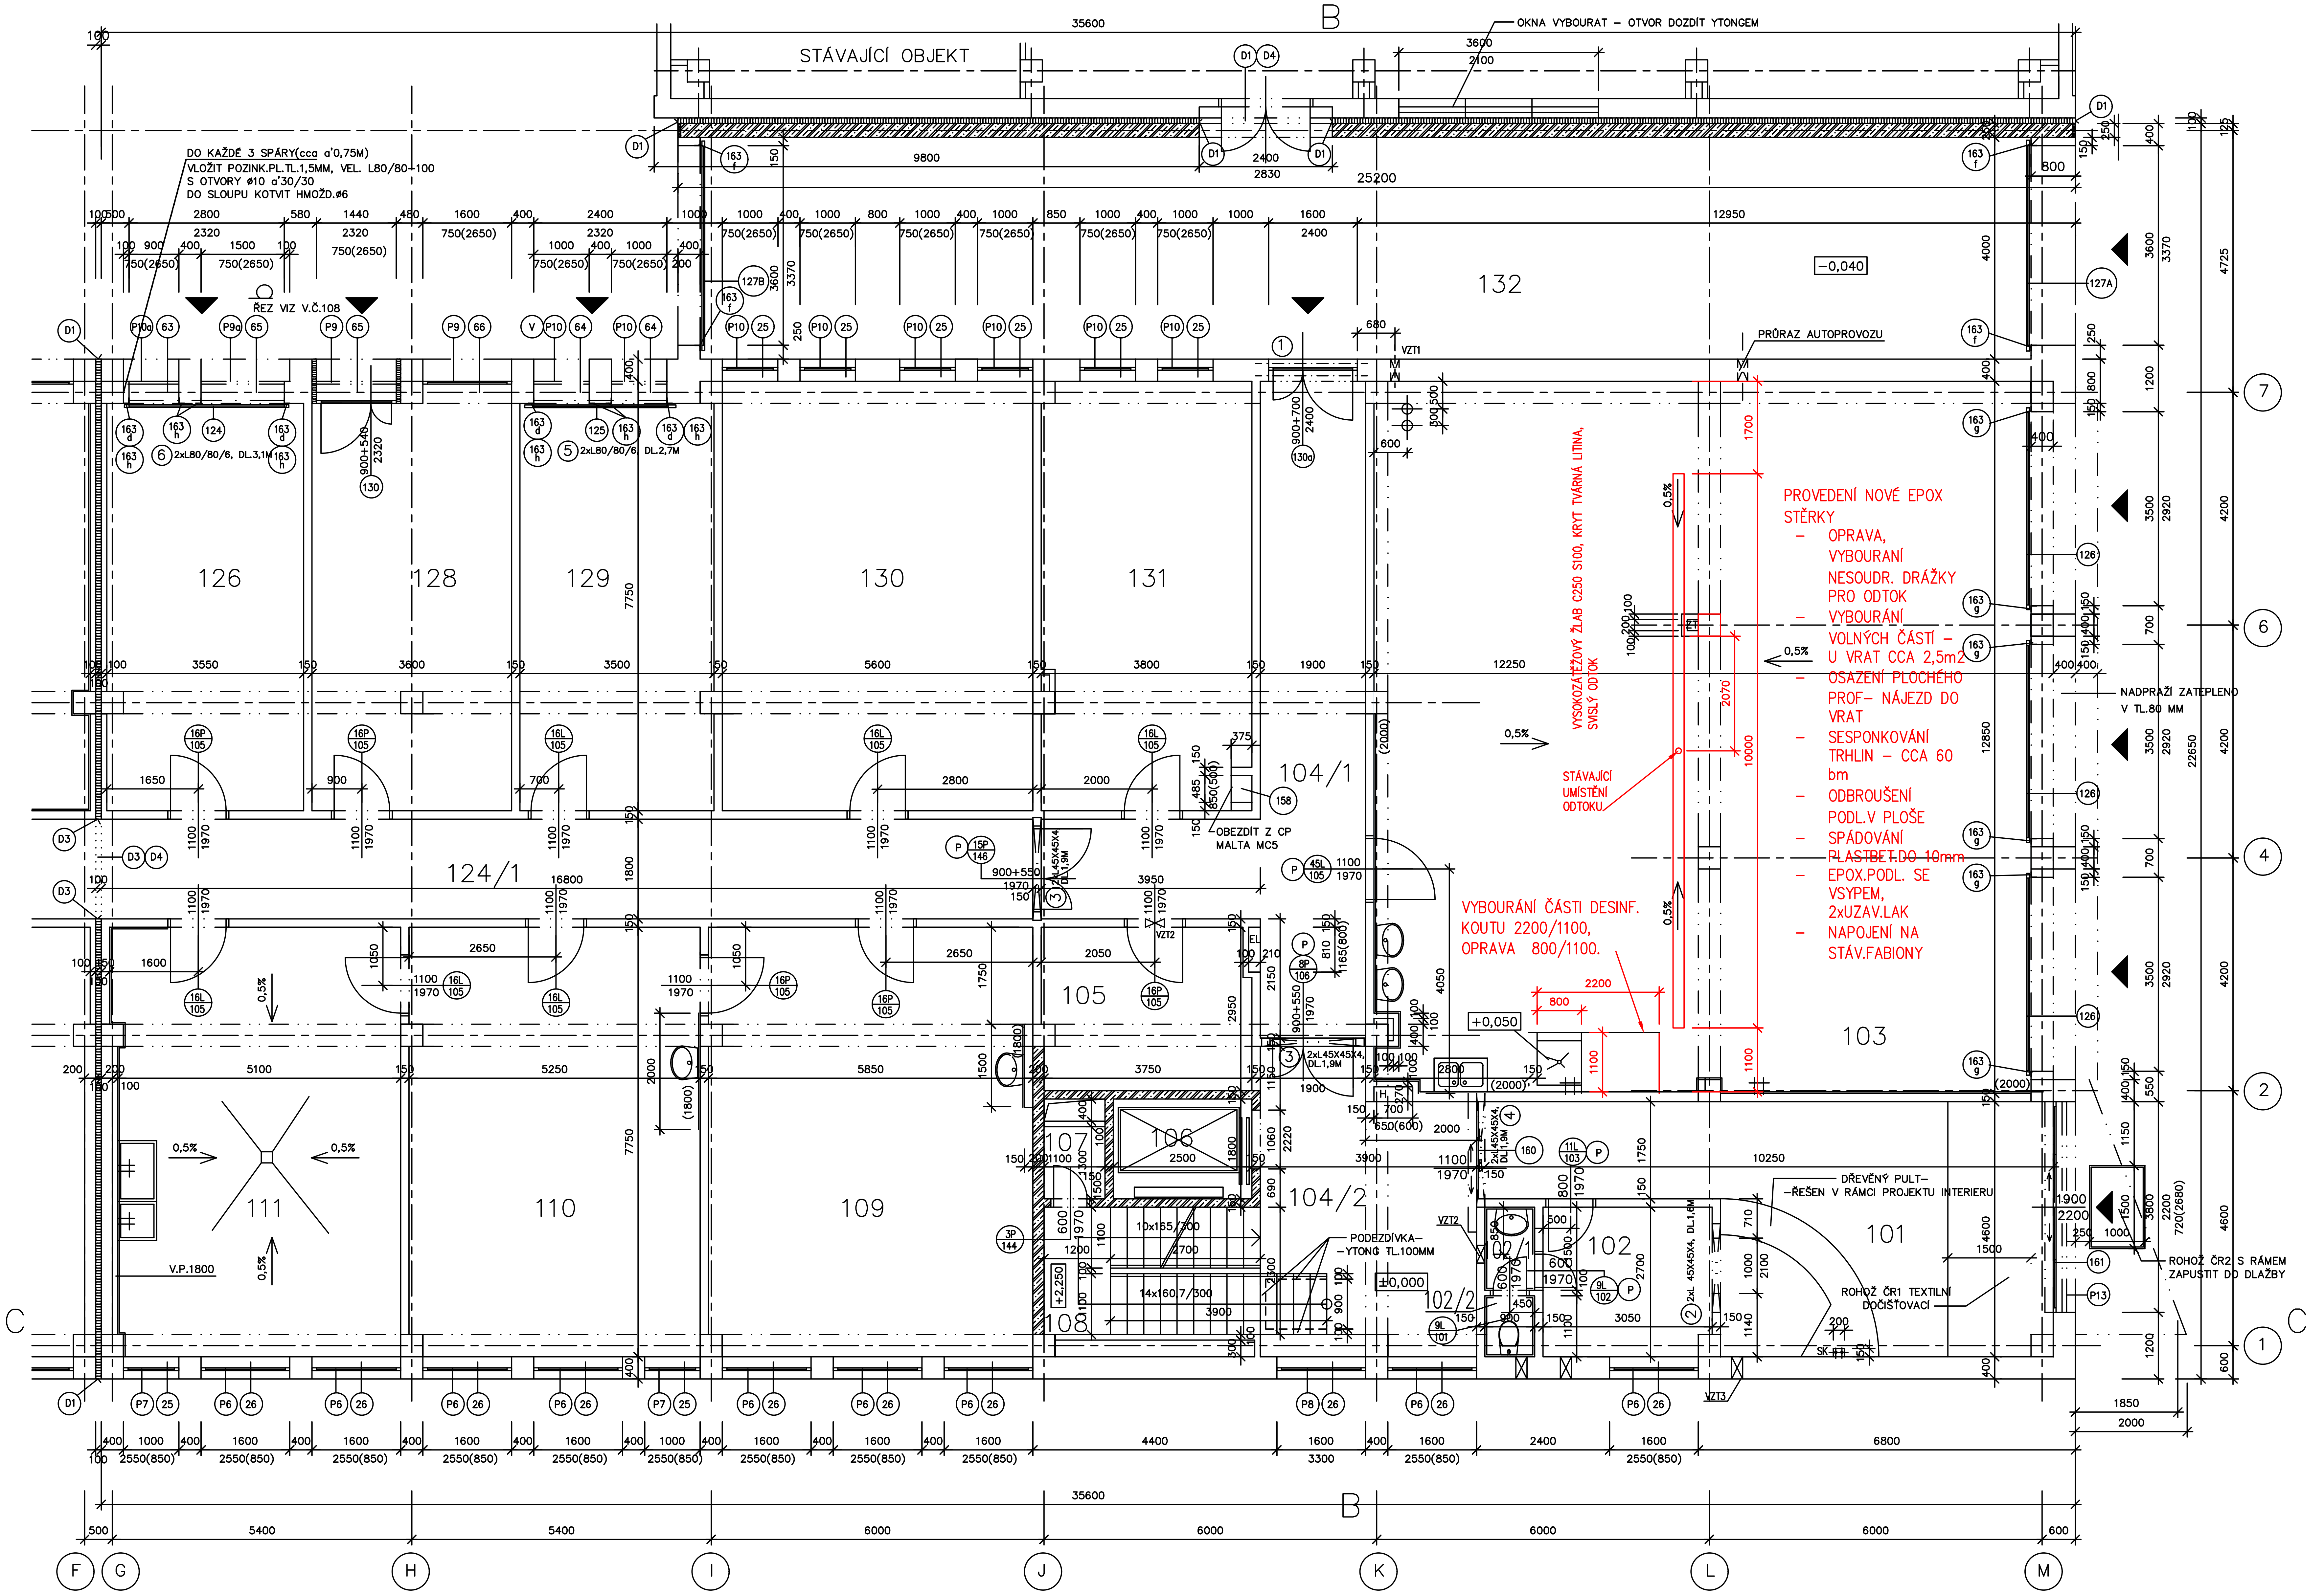

LEGENDA MÍSTNOSTI

Č.M	ÚČEL MÍSTNOSTI	PL.	PODLAHA DRUH	PODLAHA OZN.	STĚNY	STROP	POZNÁMKA
101	VSTUP – ZÁDVEŘÍ	29.26	KD1	B3	ŠO	P01	SV.V.P01 3,40M
102	RECEPCE	14,70	KD1	B3	ŠO	P02	SV.V.P02 2,60M
102/1	PŘEDSÍŇ WC	1,35	KD2	B7	ŠO,KO	P02	KO V.1800MM SV.V.P02 2,60M
102/2	WC	0,99	KD2	B7	ŠO,KO	P02	KO V.1800MM SV.V.P02 2,60M
103	GARÁŽ SANITEK	158.66	LP	D1	ŠO,KO	ŠO	KO V.1800MM VE VYZNAČ.MÍSTECH
104/1	CHODBA	30.57	KD1	B3	ŠO	ŠO	
104/2	CHODBA	20,00	KD1	B3	ŠO	ŠO	
105	SKLAD	11.87	KD1	B3	ŠO	ŠO	
106	OSOBNÍ VÝTAH E–LINE–1000/0,63	4.16			ŠO	ŠO	
107	SKLAD	1.43	KD1	B3	ŠO	ŠO	
108	SCHODIŠTĚ	9.08	KD1	B9,B10	ŠO	ŠO	
109	ZKUŠEBNA A OPRAVNA DÝCHACÍ TECHNIKY	45.14	KD1	B3	ŠO,KO	ŠO	KO V.1800MM VE VYZNAČ.MÍSTECH
110	DÍLNA DÝCHACÍ TECHNIKY	40.49	KD1	B3	ŠO,KO	ŠO	KO V.1800MM VE VYZNAČ.MÍSTECH
111	MOKRÝ PROVOZ	40.84	KD3	B5	ŠO,KO	ŠO	KO V.1800MM VE VYZNAČ.MÍSTECH
124/1	CHODBA	30.24	KD1	B3	ŠO	ŠO	
126	ČLUNY	27.87	KD1	B3	ŠO	ŠO	
128	SORBENTY	27.74	KD1	B3	ŠO	ŠO	
129	SKLAD CHTS	27.40	KD1	B3	ŠO	ŠO	
130	DÝCHACÍ TECHNIKA	43.40	KD1	B3	ŠO	ŠO	
131	SKLAD	29.25	KD1	B3	ŠO	ŠO	
132	PRŮJEZD		ZD		VO	VO	

KD1 KERAM.DLAŽBA – TAURUS 300/300 + SCHODOVKY NA SCHODY
KD2 KERAM.DLAŽBA – TAURUS 200/200
KD3 KERAM.DLAŽBA – PROTISKLUZNÁ
ZD ZÁMKOVÁ DLAŽBA – VIZ SO–03
LP LITÁ PODLAHA
KO KERAM.OBKLAD
ŠO ŠTUKOVÁ OMÍTKA
VO VENKOVNÍ OMÍTKA
ČR1 TEXTILNÍ ROHOŽ "SCHATWELL" – DOČIŠŤOVACÍ
ČR2 OTEVŘENÁ ROHOŽ "OPENWELL" S RÁMEM – ZAPUSTIT DO DLAŽBY
PO1 PODHLED THERMATEX 600/600 – FEINGELOCHT
PO2 PODHLED SÁDROKARTONOVÝ
SK SÁDROKARTONOVÁ PŘÍČKA,OBKLAD SÁDROKARTONEM

VÝPIS STAVEBNÍCH ÚPRAV

OZN	ROZMĚR	UMÍSTĚNÍ	PARAPET	ks
UT1	1000/400 MM	ŽB.STĚNOU TL.250 MM	2930 MM	1
UT2	1000/400 MM	OBV.STĚNOU TL.400 MM	2930 MM	1
VZT1	150/150 MM	OBV.STĚNOU TL.400 MM	POD PRŮVLAKEM	1
VZT2	325/125 MM	PŘÍČKOU TL.150MM	2300 MM	2
VZT3	200/200 MM	OBV. STĚNOU TL.400MM	2400 MM	2

PROSTUPY PŘÍČEK A STĚN PROVÁDĚT DLE PROJEKTU JEDNOTLIVÝCH PROFESÍ
PROSTUPY VE STROPECH – DLE PROJEKTU STATIKY A JEDNOTLIVÝCH PROFESÍ

LEGENDA MATERIÁLU

- ZDIVO Z TVÁRNIC YTONG NA MALTU PRO TENKOVRSTVÉ ZDĚNÍ
- ZDIVO Z CIHEL PLNÝCH NA M 2,5
- BETON ŽELEZOVÝ B 20

POZNÁMKA

- PŘEKLADY NADE DVEŘMI V PŘÍČKÁCH YTONG – 2øV12, ULOŽENÍ MIN.100 MM
- VYZDĚNÝ MYCÍ BOX V M.Č.103 DOKONALE ODIZOLOVAT A OBLOŽIT KER.OBKLADEM
- OBEZDĚNÍ ROZVODŮ SPECIALIZACÍ PROVÉST PO PROVEDENÍ STUPAČEK

(P) PRÁH DŘEVĚNÝ BUKOVÝ
(V) VENTILÁTOR V ZASKLENÍ OKNA

STAVEB. ÚPRAVY – DO PD SKUTEČNÉHO PROVEDENÍ
±0,000 = 231,725

VYPRACOVAL				ZDRAVOTNICKÁ ZÁCHRANNÁ SLUŽBA MORAVSKOSLEZSKÉHO KRAJE, P.O. VÝŠKOVICKÁ 40 700 30 OSTRAVA – ZÁBŘEH
VIKTOR MIČAN				

OPRAVA PODLAH GARÁŽÍ SANITEK
VÝJEZDOVÉ STANOVIŠTĚ ZZS O.–ZÁBŘEH

PŮDORYS 1.NP dil.celek "D"

FORMÁT	
DATUM	
STUPEŇ P.D.	OPRAVY STAV.STAVU
Z.ČÍSLO	
MĚŘÍTKO	ČÍSLO VÝKRESU