PŮDORYS 2.NP

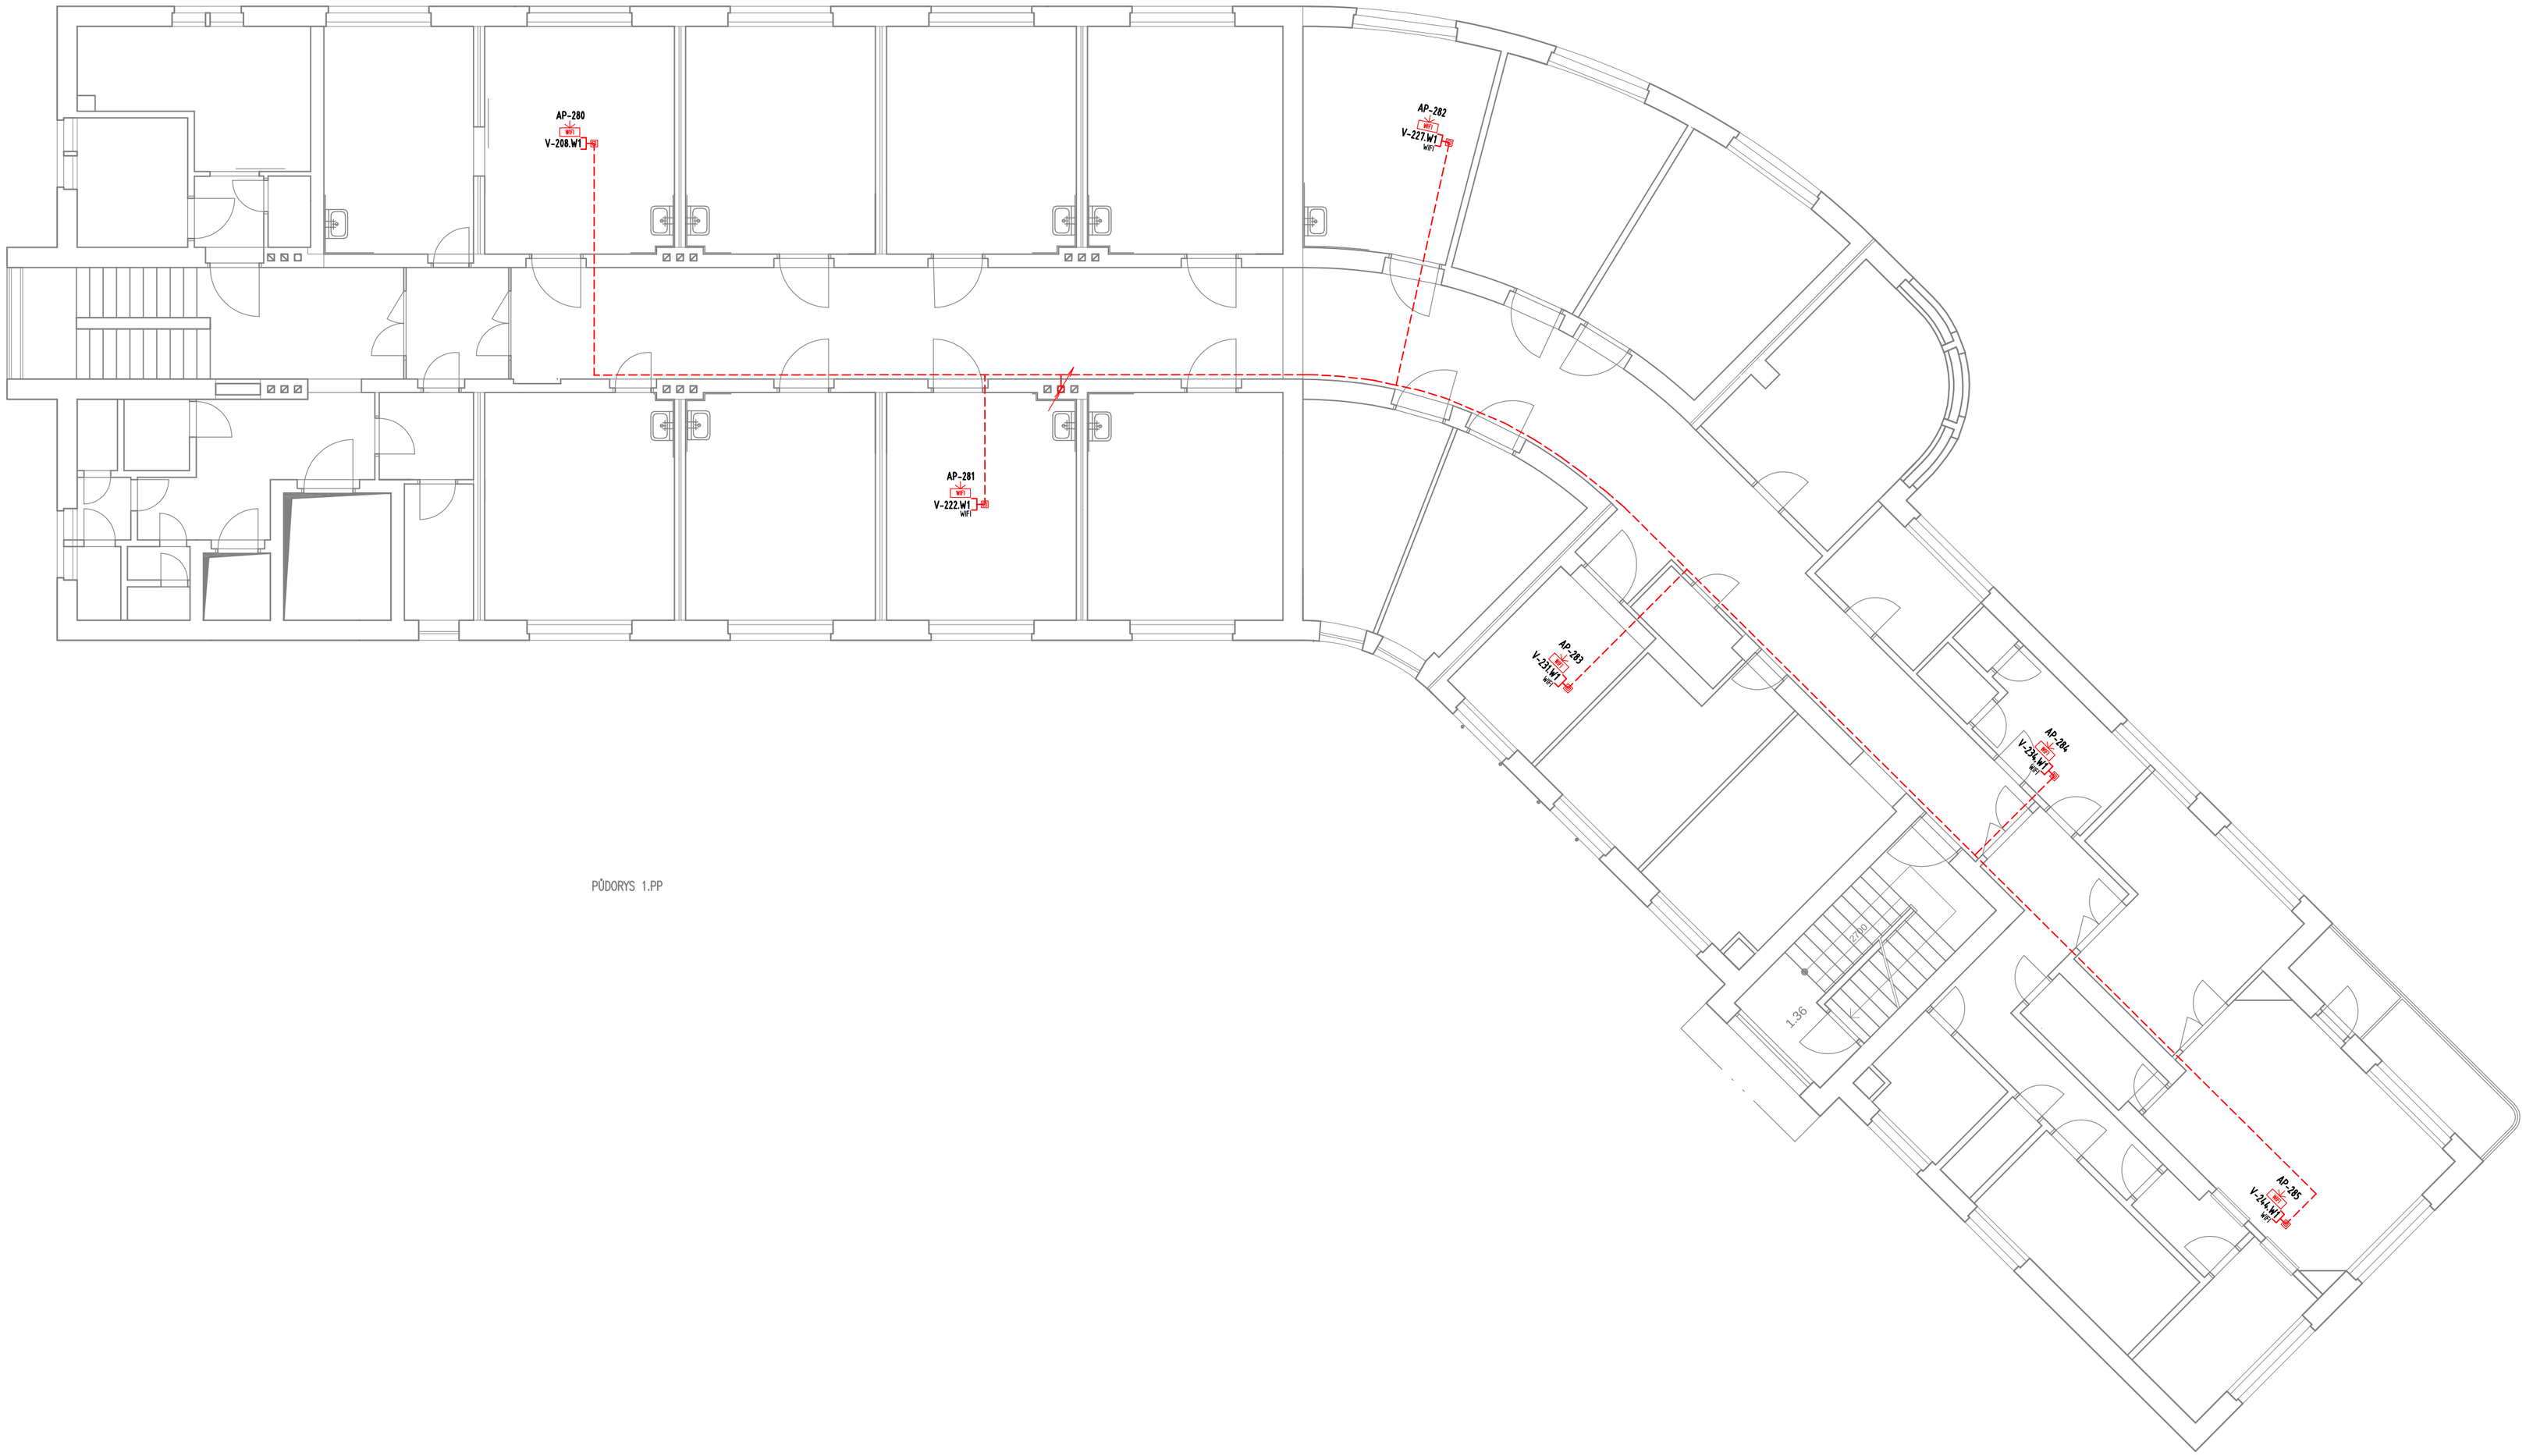

PŮDORYS 1.PP

LEGENDA SK:

- SK - DATOVÝ ROZVÁDĚČ
- SK - ZÁSUVKA 2xRJ45 V PARAPETU
- SK - ZÁSUVKA 2xRJ45 POD OMÍTKOU
- SK - ZÁSUVKA 2xRJ45 DO SLOUPKU
- SK - ZÁSUVKA 2xRJ45 V KRABICI NA STĚNU (URČENÍ ÚČELU DWPL TV,...)
- SK - ZÁSUVKA 2xRJ45 NA DIN LIŠTU
- SK - ZÁSUVKA 1xRJ45
- SK - VOLNÝ VÝVOD 1xRJ45 (TECHNOLOGIE (KAMERY, DOCHÁZKA, DVEŘNÍK,...))
- SK - WIFI ACCESS POINT, OSAZENÝ
- SK - KABELOVÁ SPOJKA

LEGENDA KT:

- KT - V PARAPETNIM ŽLABU
- KT - VE ŽLABU MERKUR/MARS ZAVĚŠENA NA STROPĚ
- KT - KABEL. TRASA TRUBKA PVC
- KT - KABEL. TRASA TRUBKA TUHÁ NA POVRCHU
- KT - KABEL. TRASA V PVC LIŠTÁCH LV NA ZDI
- KT - KABEL. TRASA NA PŘÍCHYTKÁCH NAD PODHLEDEM
- KT - KABEL TRASA V PODLAZE
- KT - KABEL. TRASA - VÝSTUP (1PP)
- KT - KABEL. TRASA - SESTUP (1NP)
- KT - KRABICE PŘÍSTROJOVÁ POD OMÍTKU
- KT - KRABICE PŘÍSTROJOVÁ NA ZEĎ
- KT - KRABICE PŘÍSTROJOVÁ DO PARAPETU
- KT - KRABICE PŘÍSTROJOVÁ DO SDK
- KT - KRABICE PŘÍSTROJOVÁ NA DIN LIŠTU
- KT - KRABICE NA DRÁTĚNÝ ŽLAB
- KT - KRABICE KO 100
- KT - KRABICE KO 125
- KT - KRABICE KT 250
- KT - KRABICE PODLAHOVÁ

2.NP

D.1.4 TECHNIKA PROSTŘEDÍ STAVEB - SLABOPROUDÁ ZAŘÍZENÍ

ZHOTOVITEL / KONTAKTNÍ OSOBA	ZODPOVĚDNÝ PROJEKTANT	VYPRACOVAL
VOLF Marek	VOLF Marek	ZELENÝ Jakub

INVESTOR

Nemocnice ve Frýdku-Místku, příspěvková organizace

Strukturované rozvody pro WIFI v areálu nemocnice

F. Výkresová dokumentace

PŮDORYS 2.NP-V

SLABOPROUDÉ SYSTÉMY
CubeNet, s.r.o.
Zengrova 475/44, 703 00 Ostrava
www.cubenet.cz
projekt-realizace-servis

FORMÁT	3A4
DATUM	02/2025
STUPEŇ	DSP
Č. ZAKÁZKY	24-NEFM-25.NAB
MĚŘÍTKO	1:100
ČÍS. VÝKR.	-
SADA	