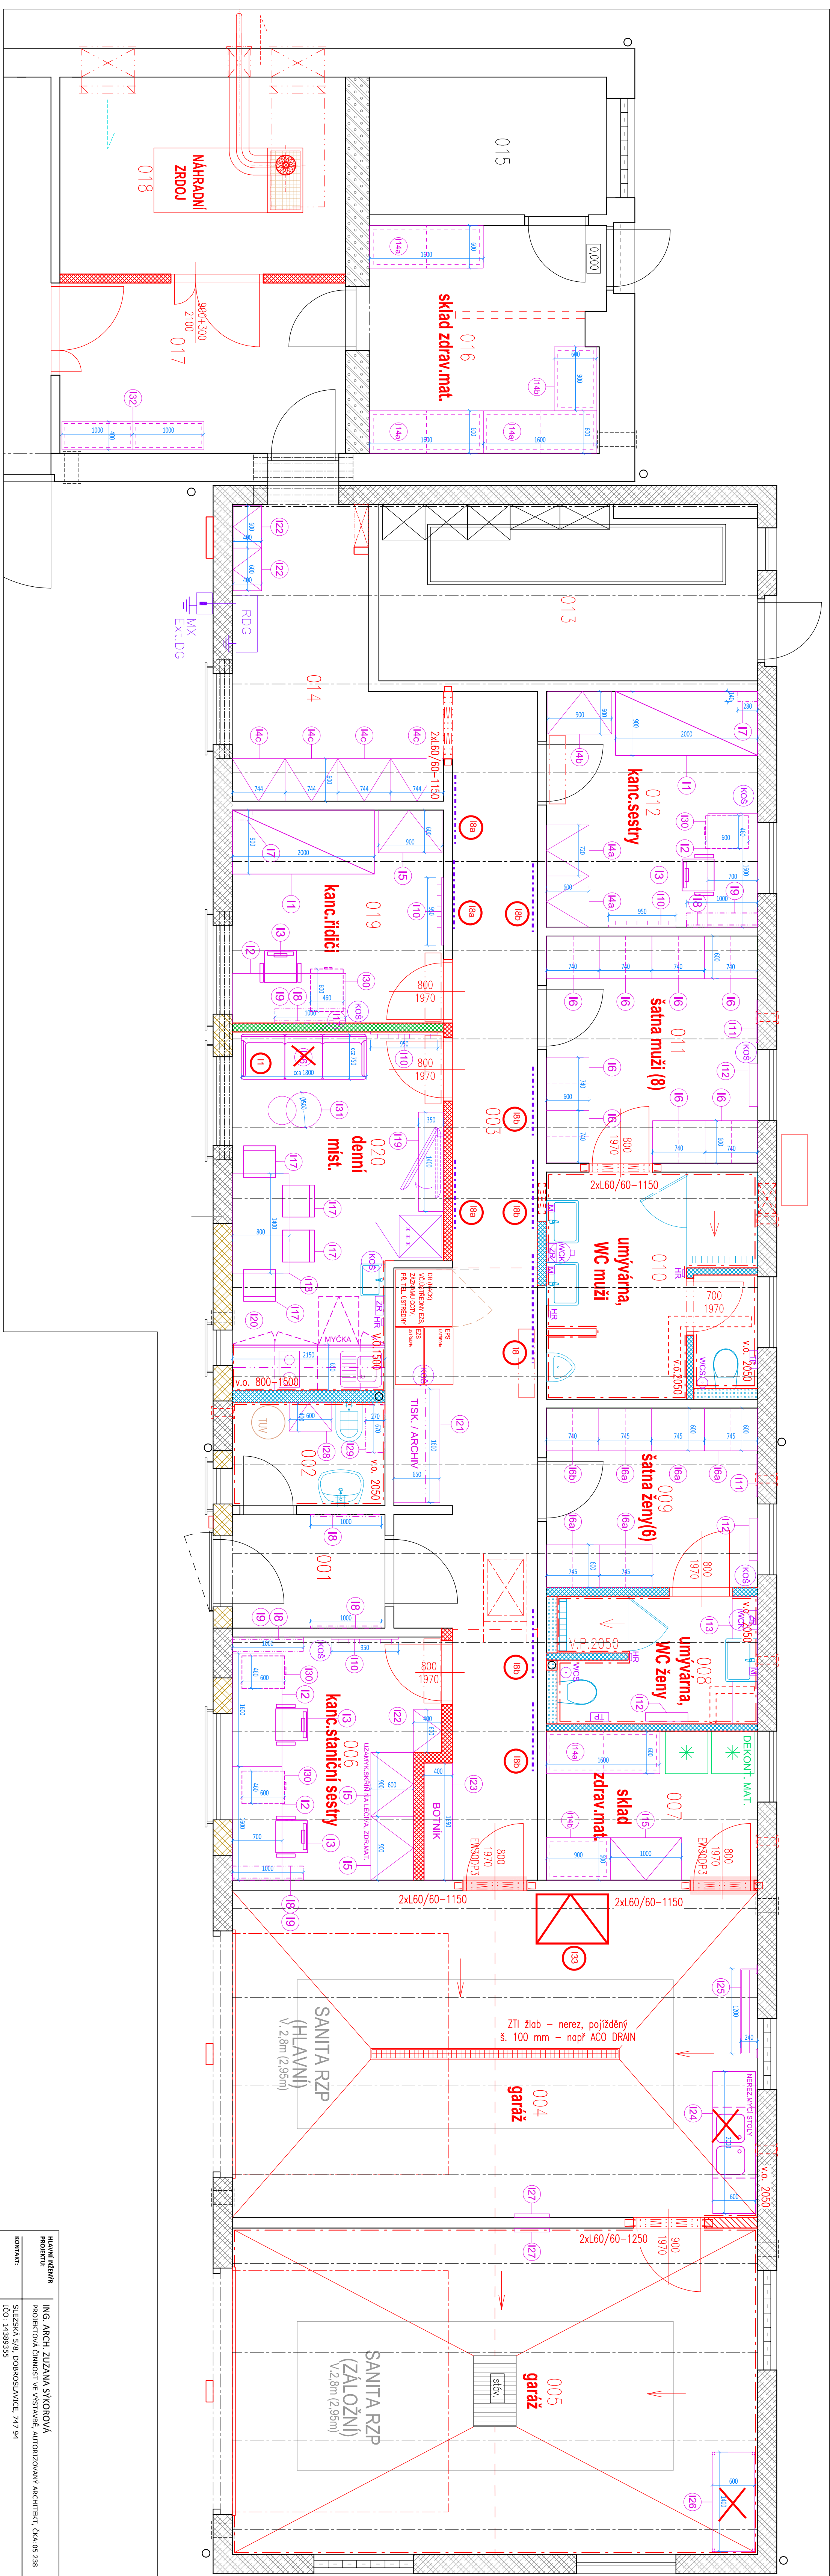


**PŮDORYS 1.NP - NAVRHOVANÝ STAV -
INTERIER**

[illegible]