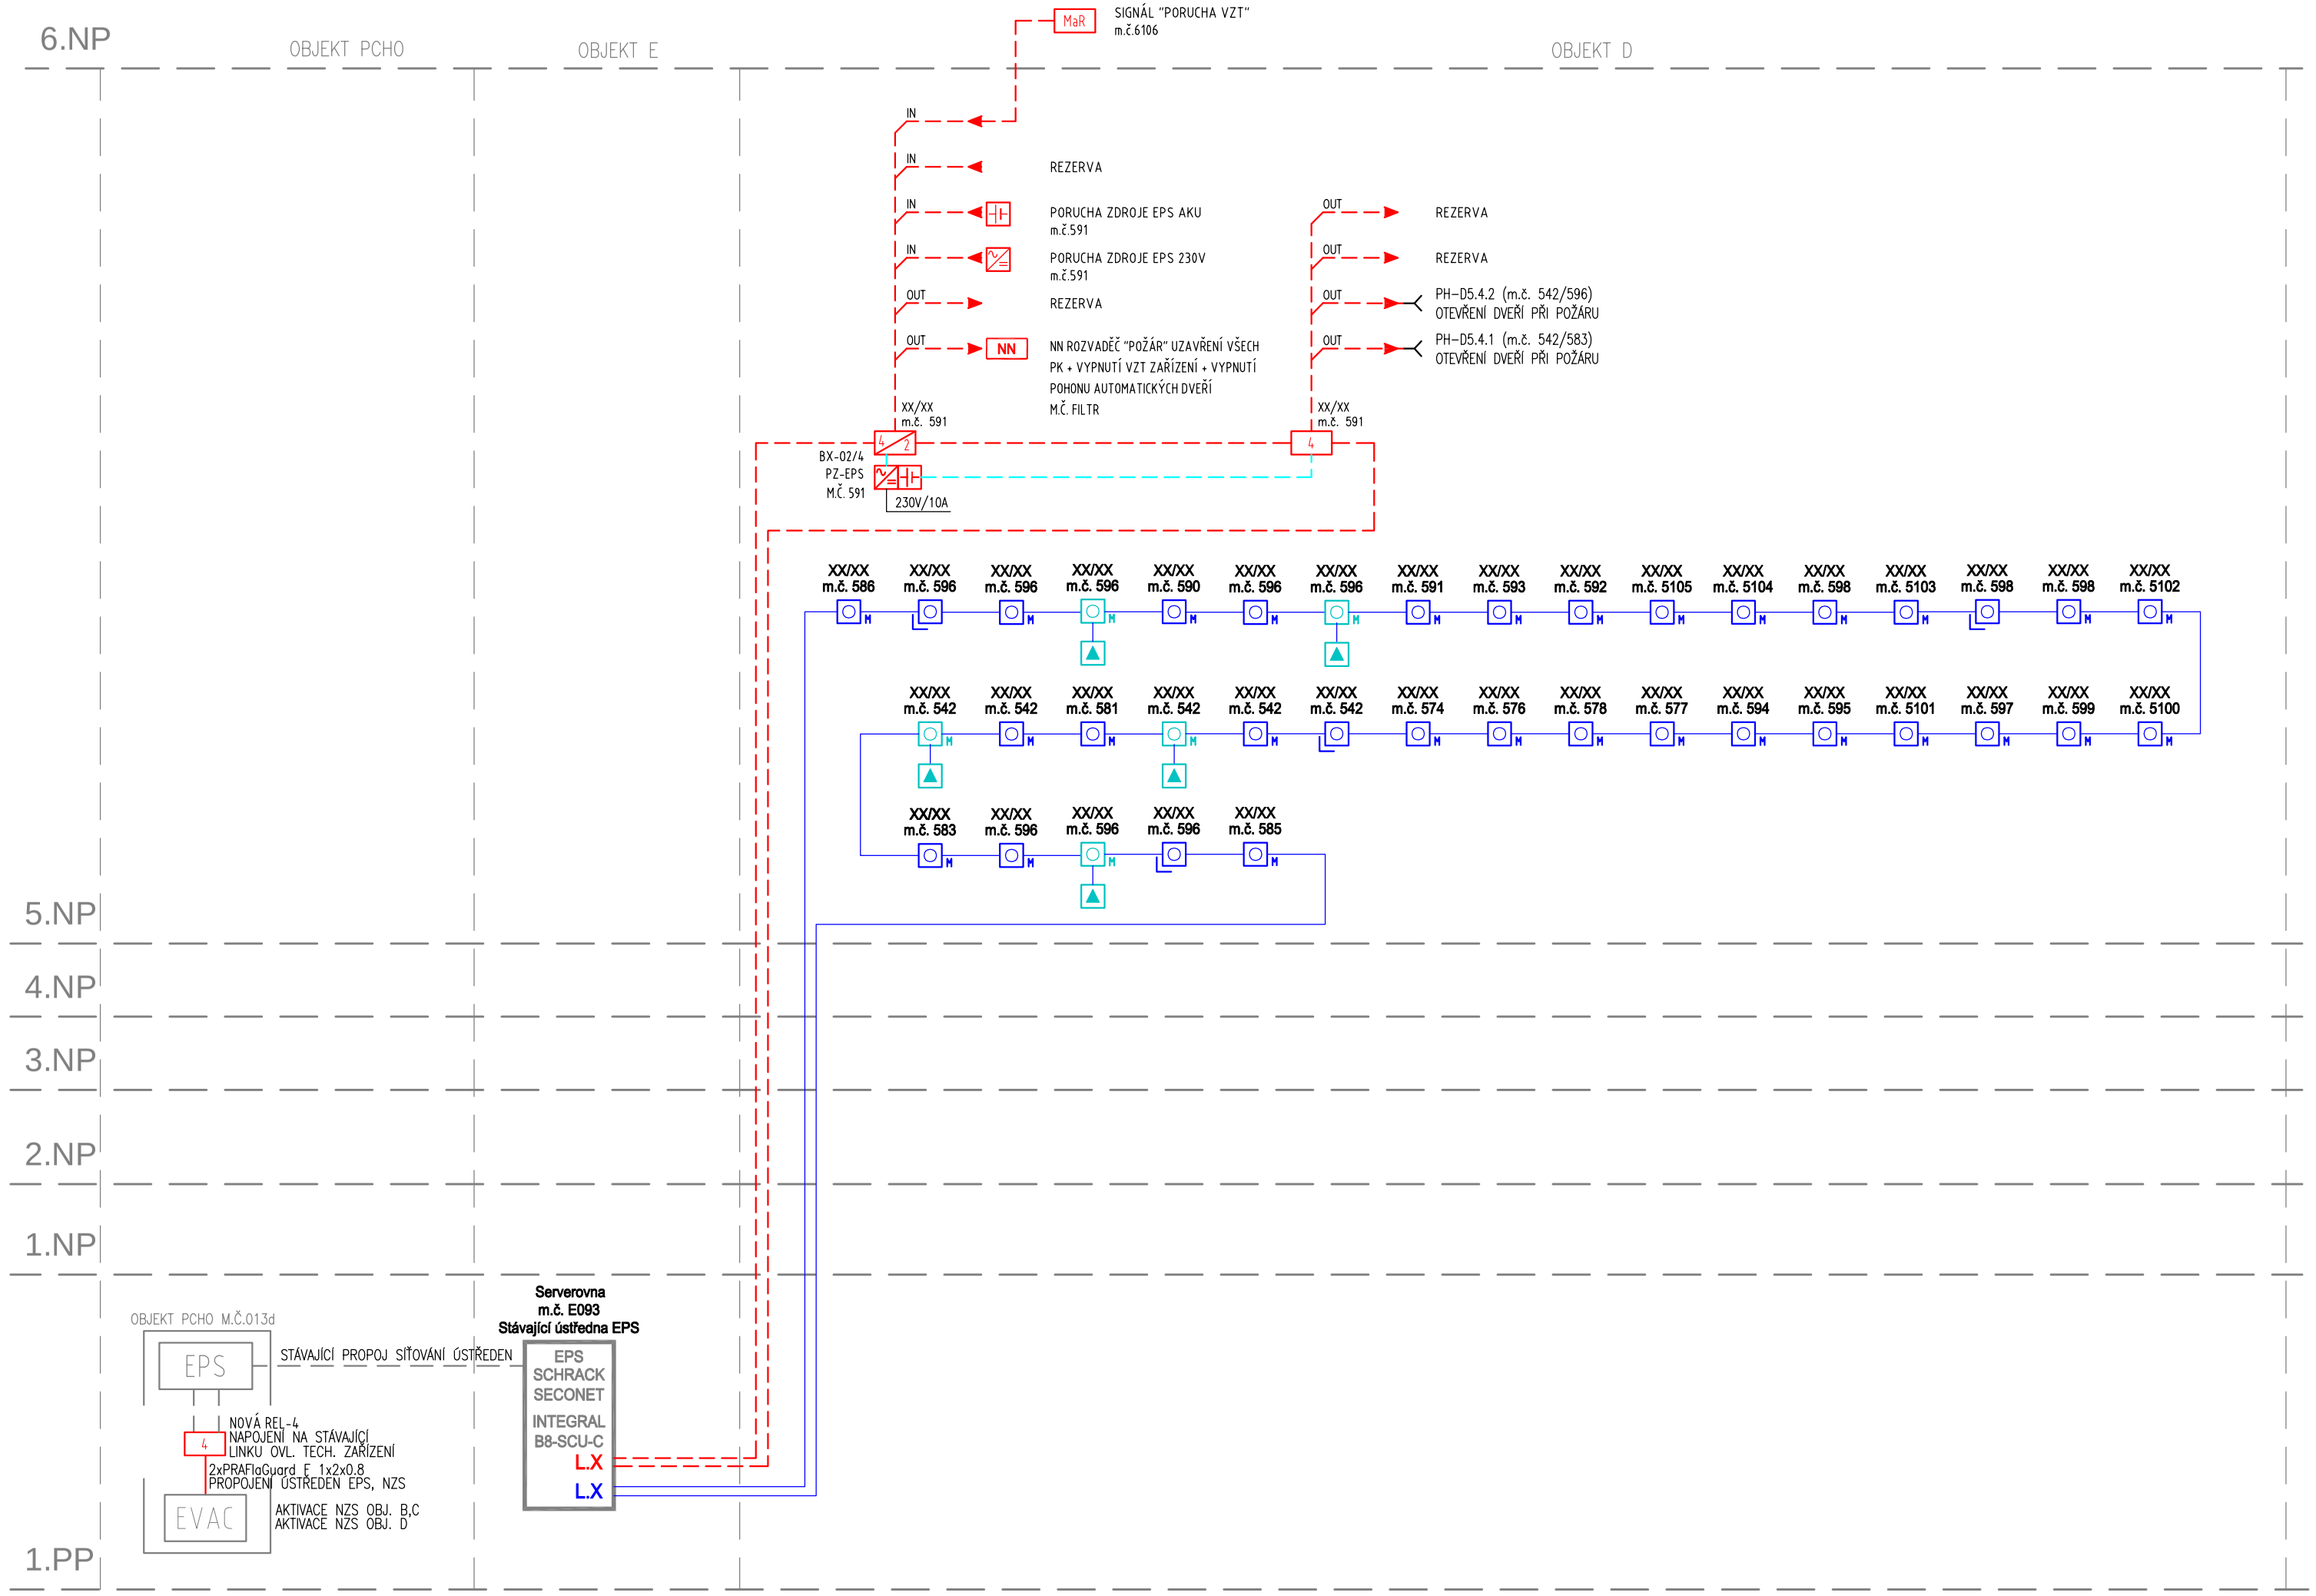

LEGENDA EPS:

- EPS – ÚSTŘEDNA EPS
- EPS – AUTOMATICKÝ HLÁSIČ-MULTISENZOROVÝ (OPT+TER)
- EPS – AUTOMATICKÝ HLÁSIČ-MULTISENZOROVÝ (OPT+TER) – NAD PODHLEDEM
- EPS – TLAČÍTKOVÝ HLÁSIČ
- EPS – PARALELNÍ OPTICKÁ INDIKACE
- EPS – ROZBOČOVACÍ KRABICE HLÁSIČOVÉ LINKY EPS
- EPS – TRASA KABELU LINKOVÝ ROZVOD PRAFlaCom 2x2x0,8, B2ca,s1,d1,a1
- EPS – TRASA KABELU OVLÁDANÁ ZAŘÍZENÍ PRAFlaGuard F 2x2x0.8 B2ca,s1,d1,a1 P-90R,E90
- EPS – TRASA KABELU OVLÁDANÁ ZAŘÍZENÍ PAFlaDur 2x1.5 B2ca,s1,d1,a1 ,P30-R,E30
- EKV – POSUVNÉ DVEŘE – DODÁVKA STAVBY
- EKV – EL. ZÁMEK INVERZNÍ S POŽÁRNÍ ODOLNOSTÍ DLE PBŘ – DODÁVKA STAVBY
- ZELENÉ TLAČÍTKO S PIKTOGRAMEM PRO NOUZOVÉ OTEVŘENÍ
- ROZVODNÁ KRABICE KSK 100
- EPS, OVLÁDANÁ ZAŘ. – KOORDINÁTOR ZAVÍRÁNÍ
- EPS – OVLÁDANÉ ZAŘÍZENÍ EPS
- EPS – JEDNOTKA 4 VSTUPY/2 VÝSTUPY
- EPS – JEDNOTKA 4 VÝSTUPY
- EPS – ROZVÁDĚČ MAR
- EPS – SIGNÁL "POŽÁR" DO ROZVADĚČE NN
- EPS – AKU
- EPS – NAPÁJECÍ ZDROJ

ZHOTOVITEL / KONTAKTNÍ OSOBA	ZODPOVĚDNÝ PROJEKTANT	VYPRACOVAL
Ing. Pavel Klhůfek	Ing. Pavel Klhůfek	Ing. Daniel Šoukal

INVESTOR
Nemocnice ve Frýdku-Místku, p.o., El. Krásnohorské 321, 738 01 Frýdek-Místek

SLABOPROUDÉ SYSTÉMY
CubeNet, s.r.o.
Zengrova 475/44, 703 00 Ostrava
www.cubenet.cz
projekt-realizace-servis

Rekonstrukce dětského oddělení
D.1.4.5 Slaboproudé elektroinstalace
část DIP

F. Výkresová dokumentace

Přehledové schéma EPS

FORMÁT	3xA4
DATUM	12/2024
STUPEŇ	PRS
Č. ZAKÁZKY	24-AMUN-07
MĚŘÍTKO	-
ČÍS. VÝKR. / SADA	D.1.4.5-08