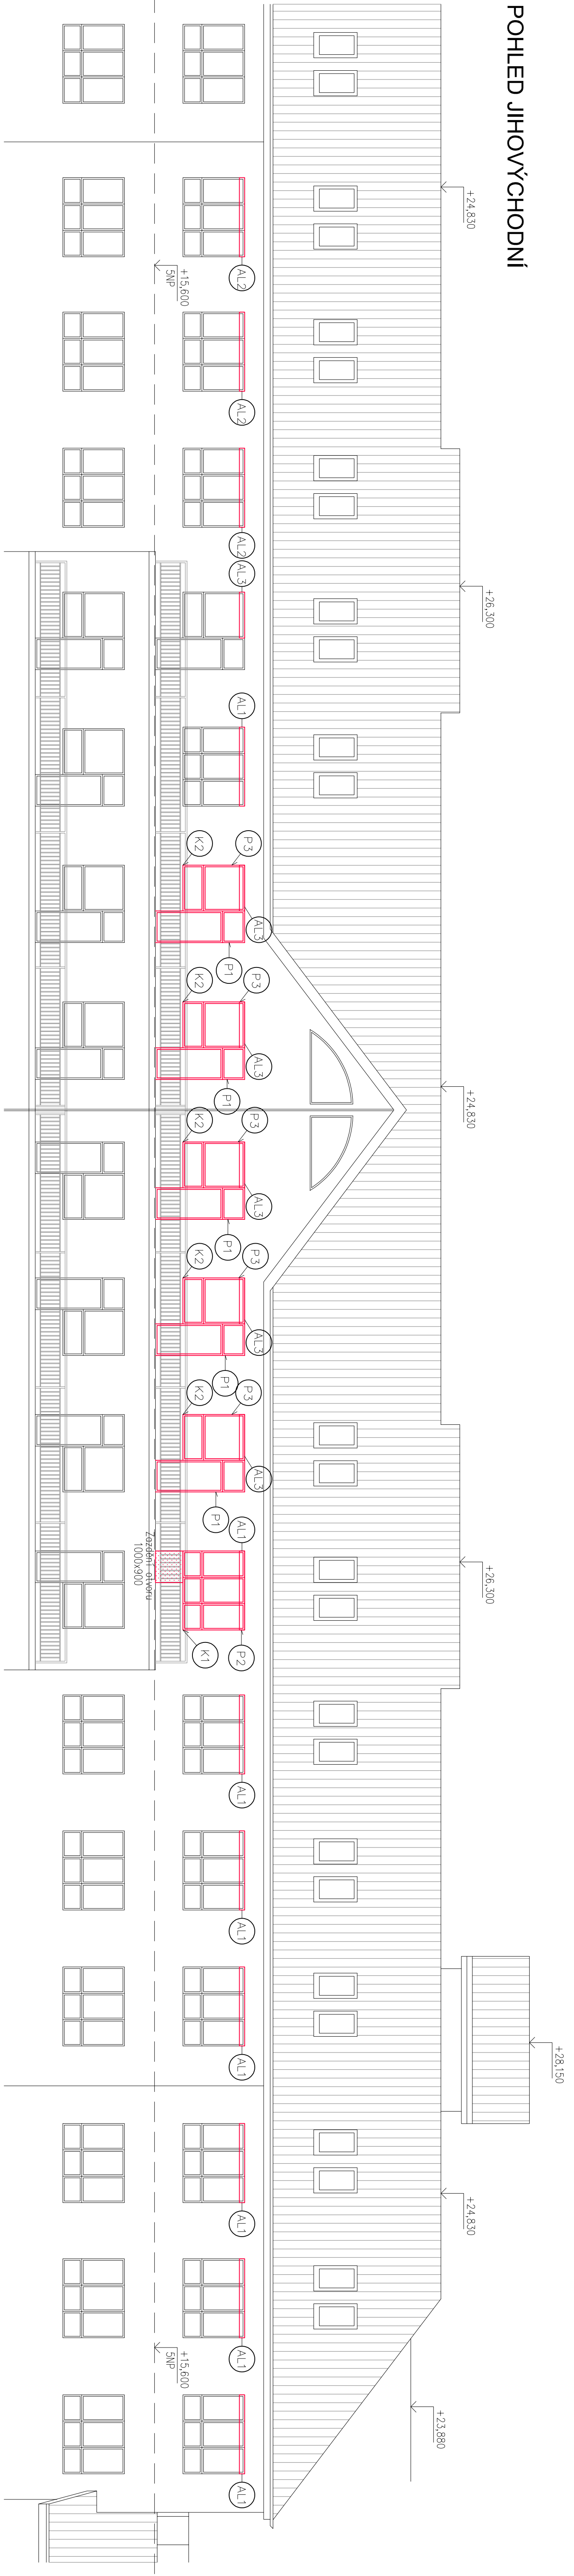
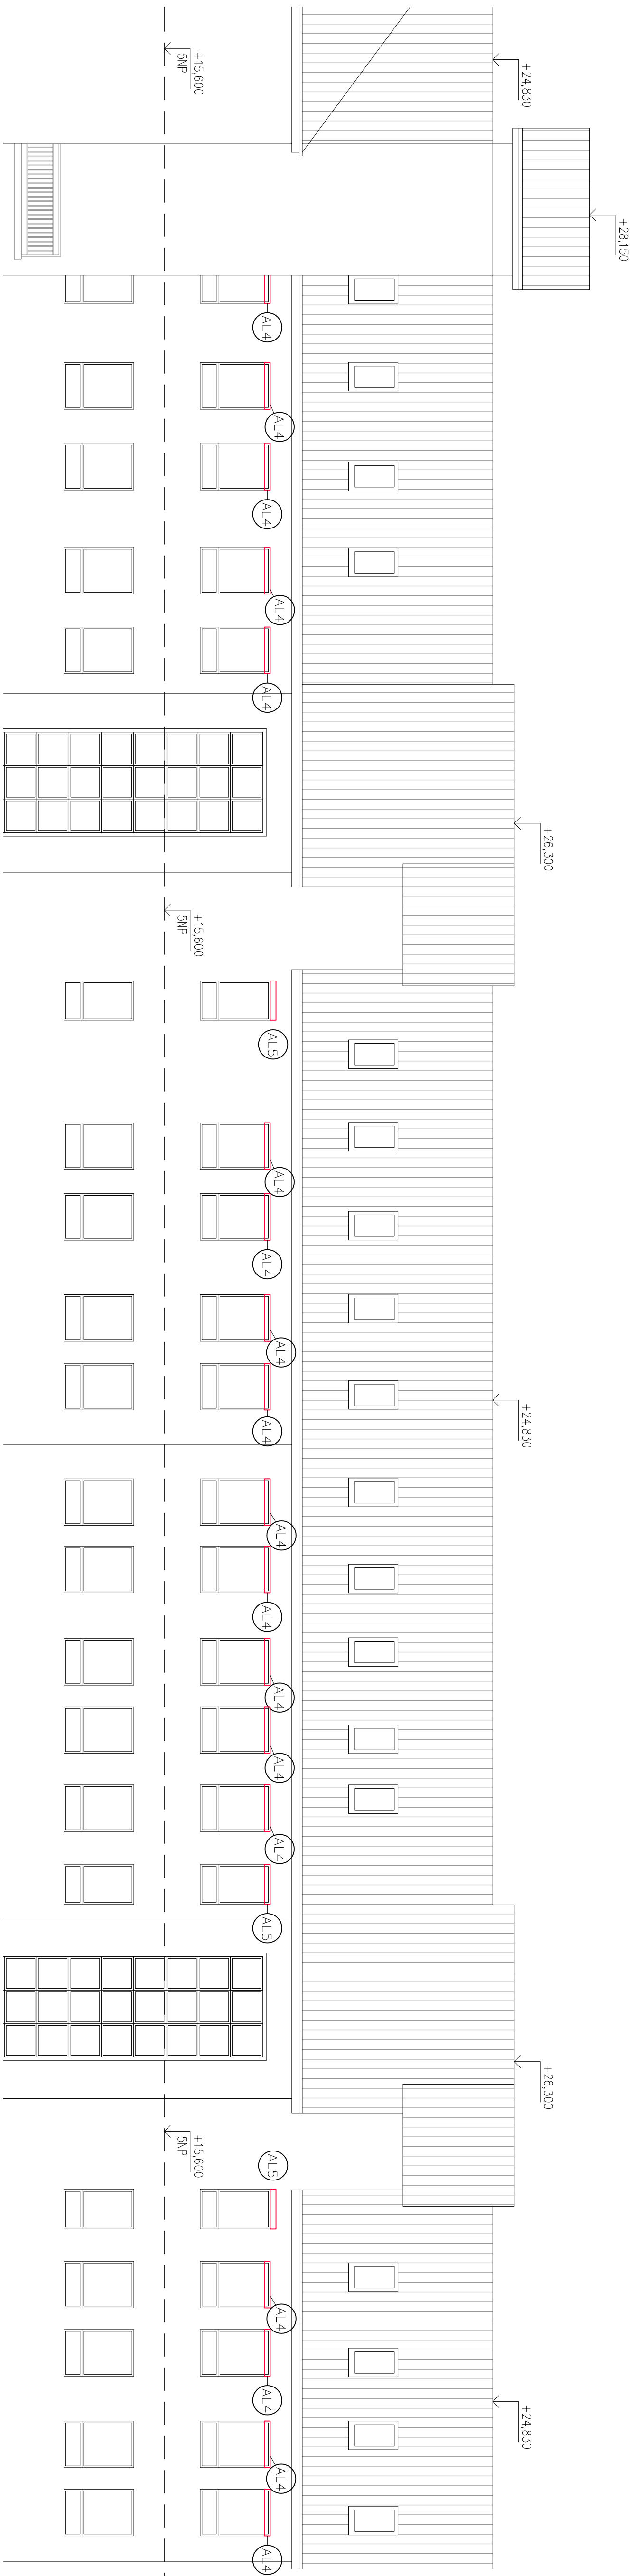

 
 
 
 
 
 
 
 


## POHLED JIHOVÝCHODNÍ



## POHLED SEVEROZÁPADNÍ



