




POHLED JIHOVÝCHODNÍ

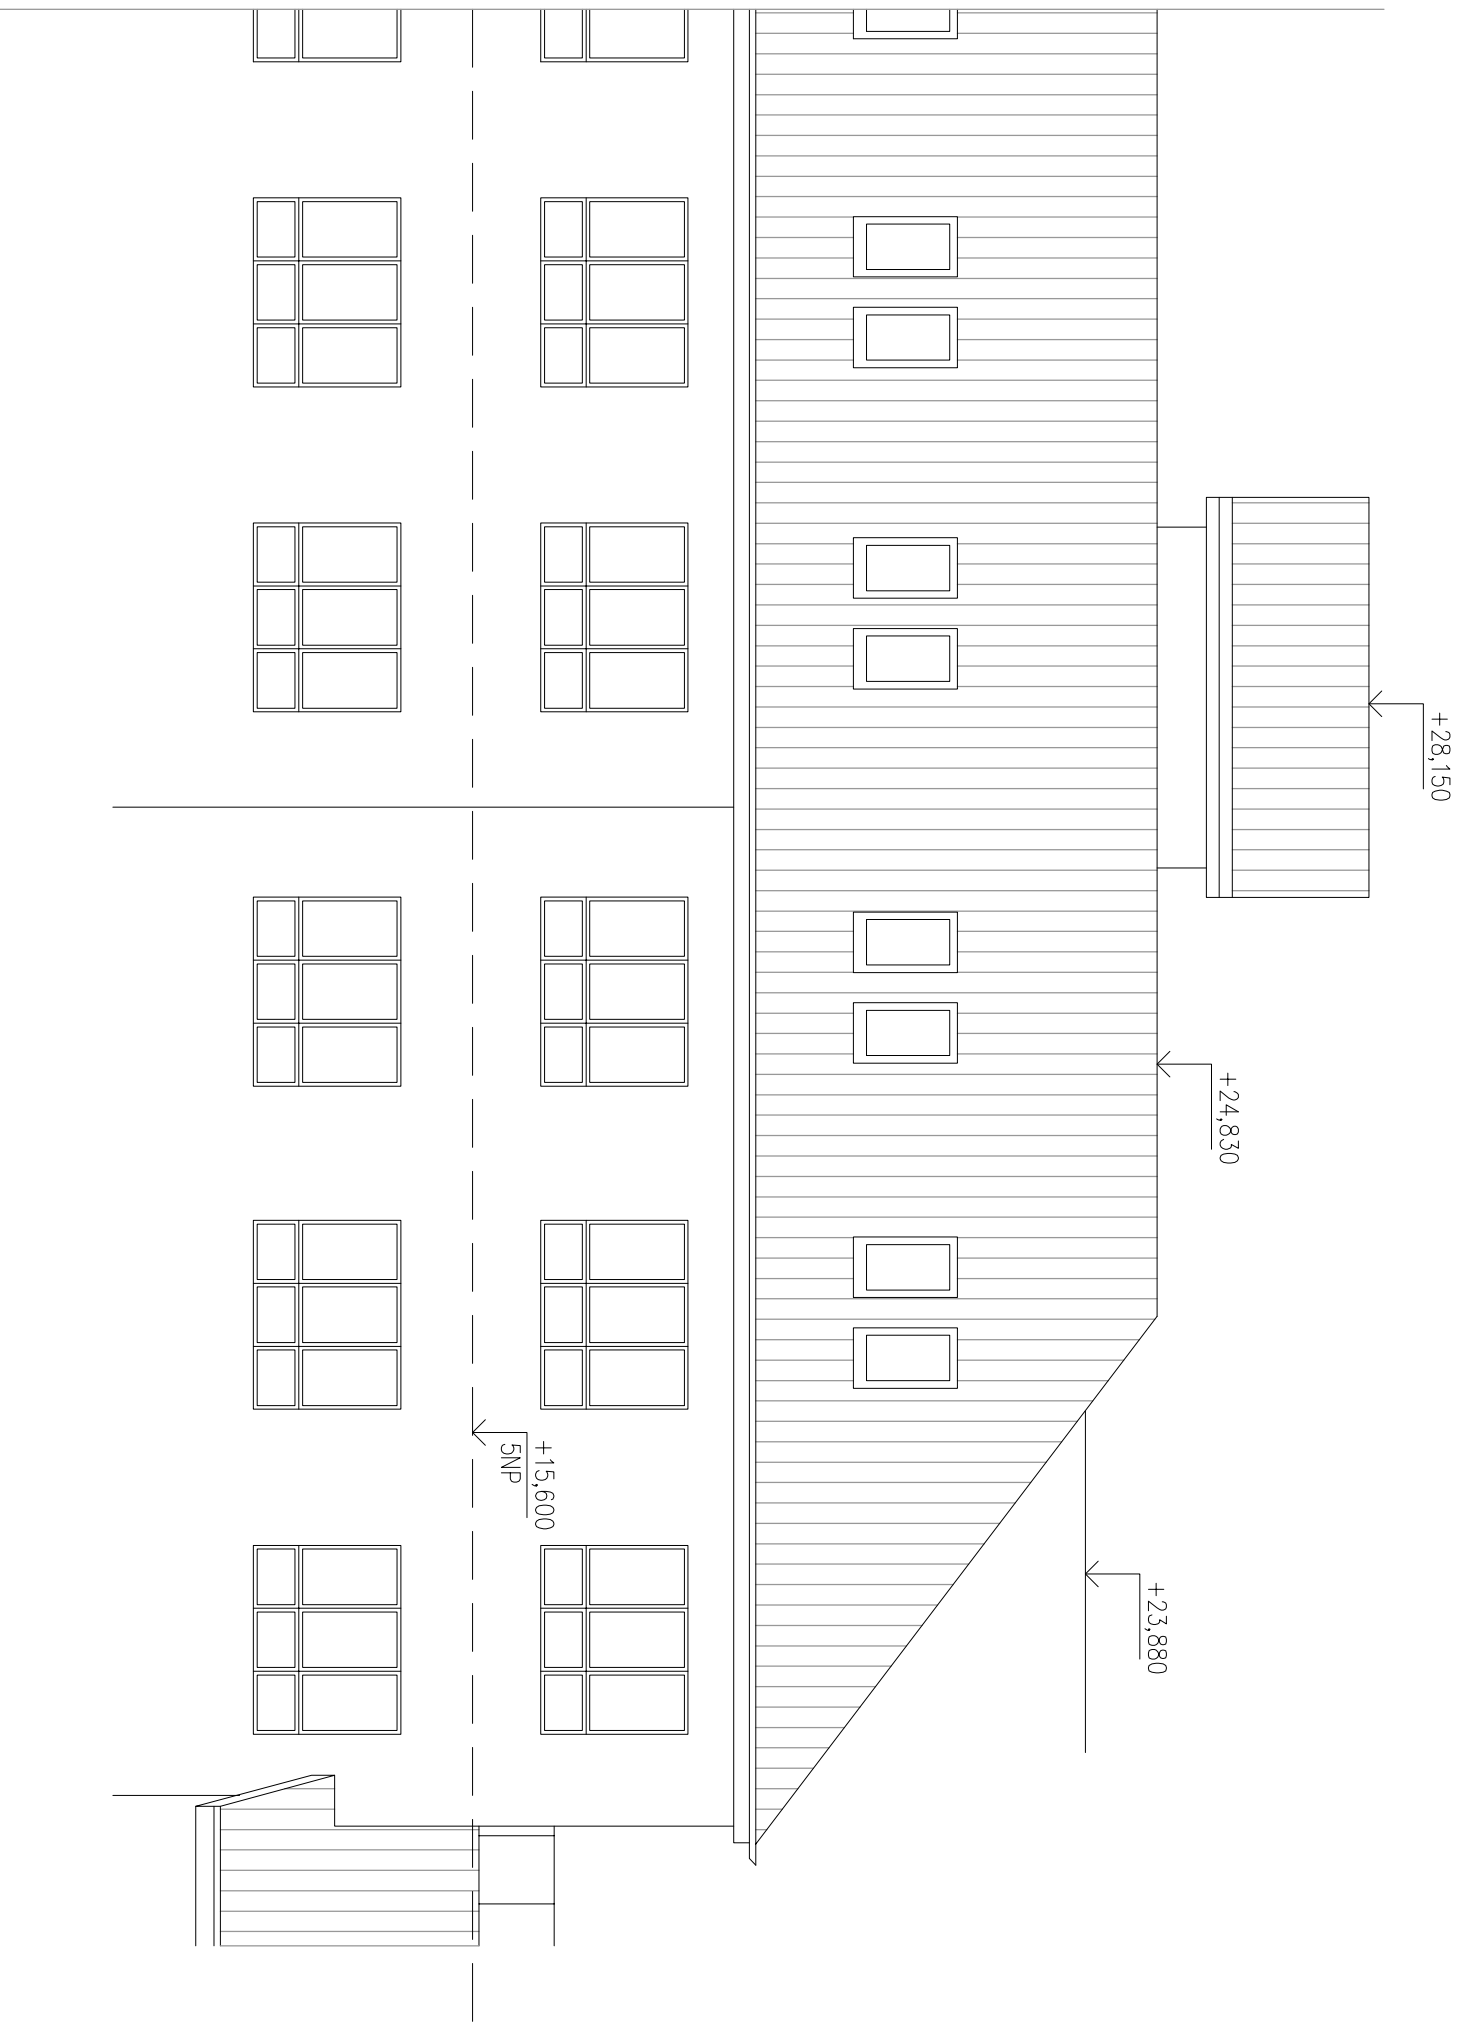

POHLED SEVEROZÁPADNÍ

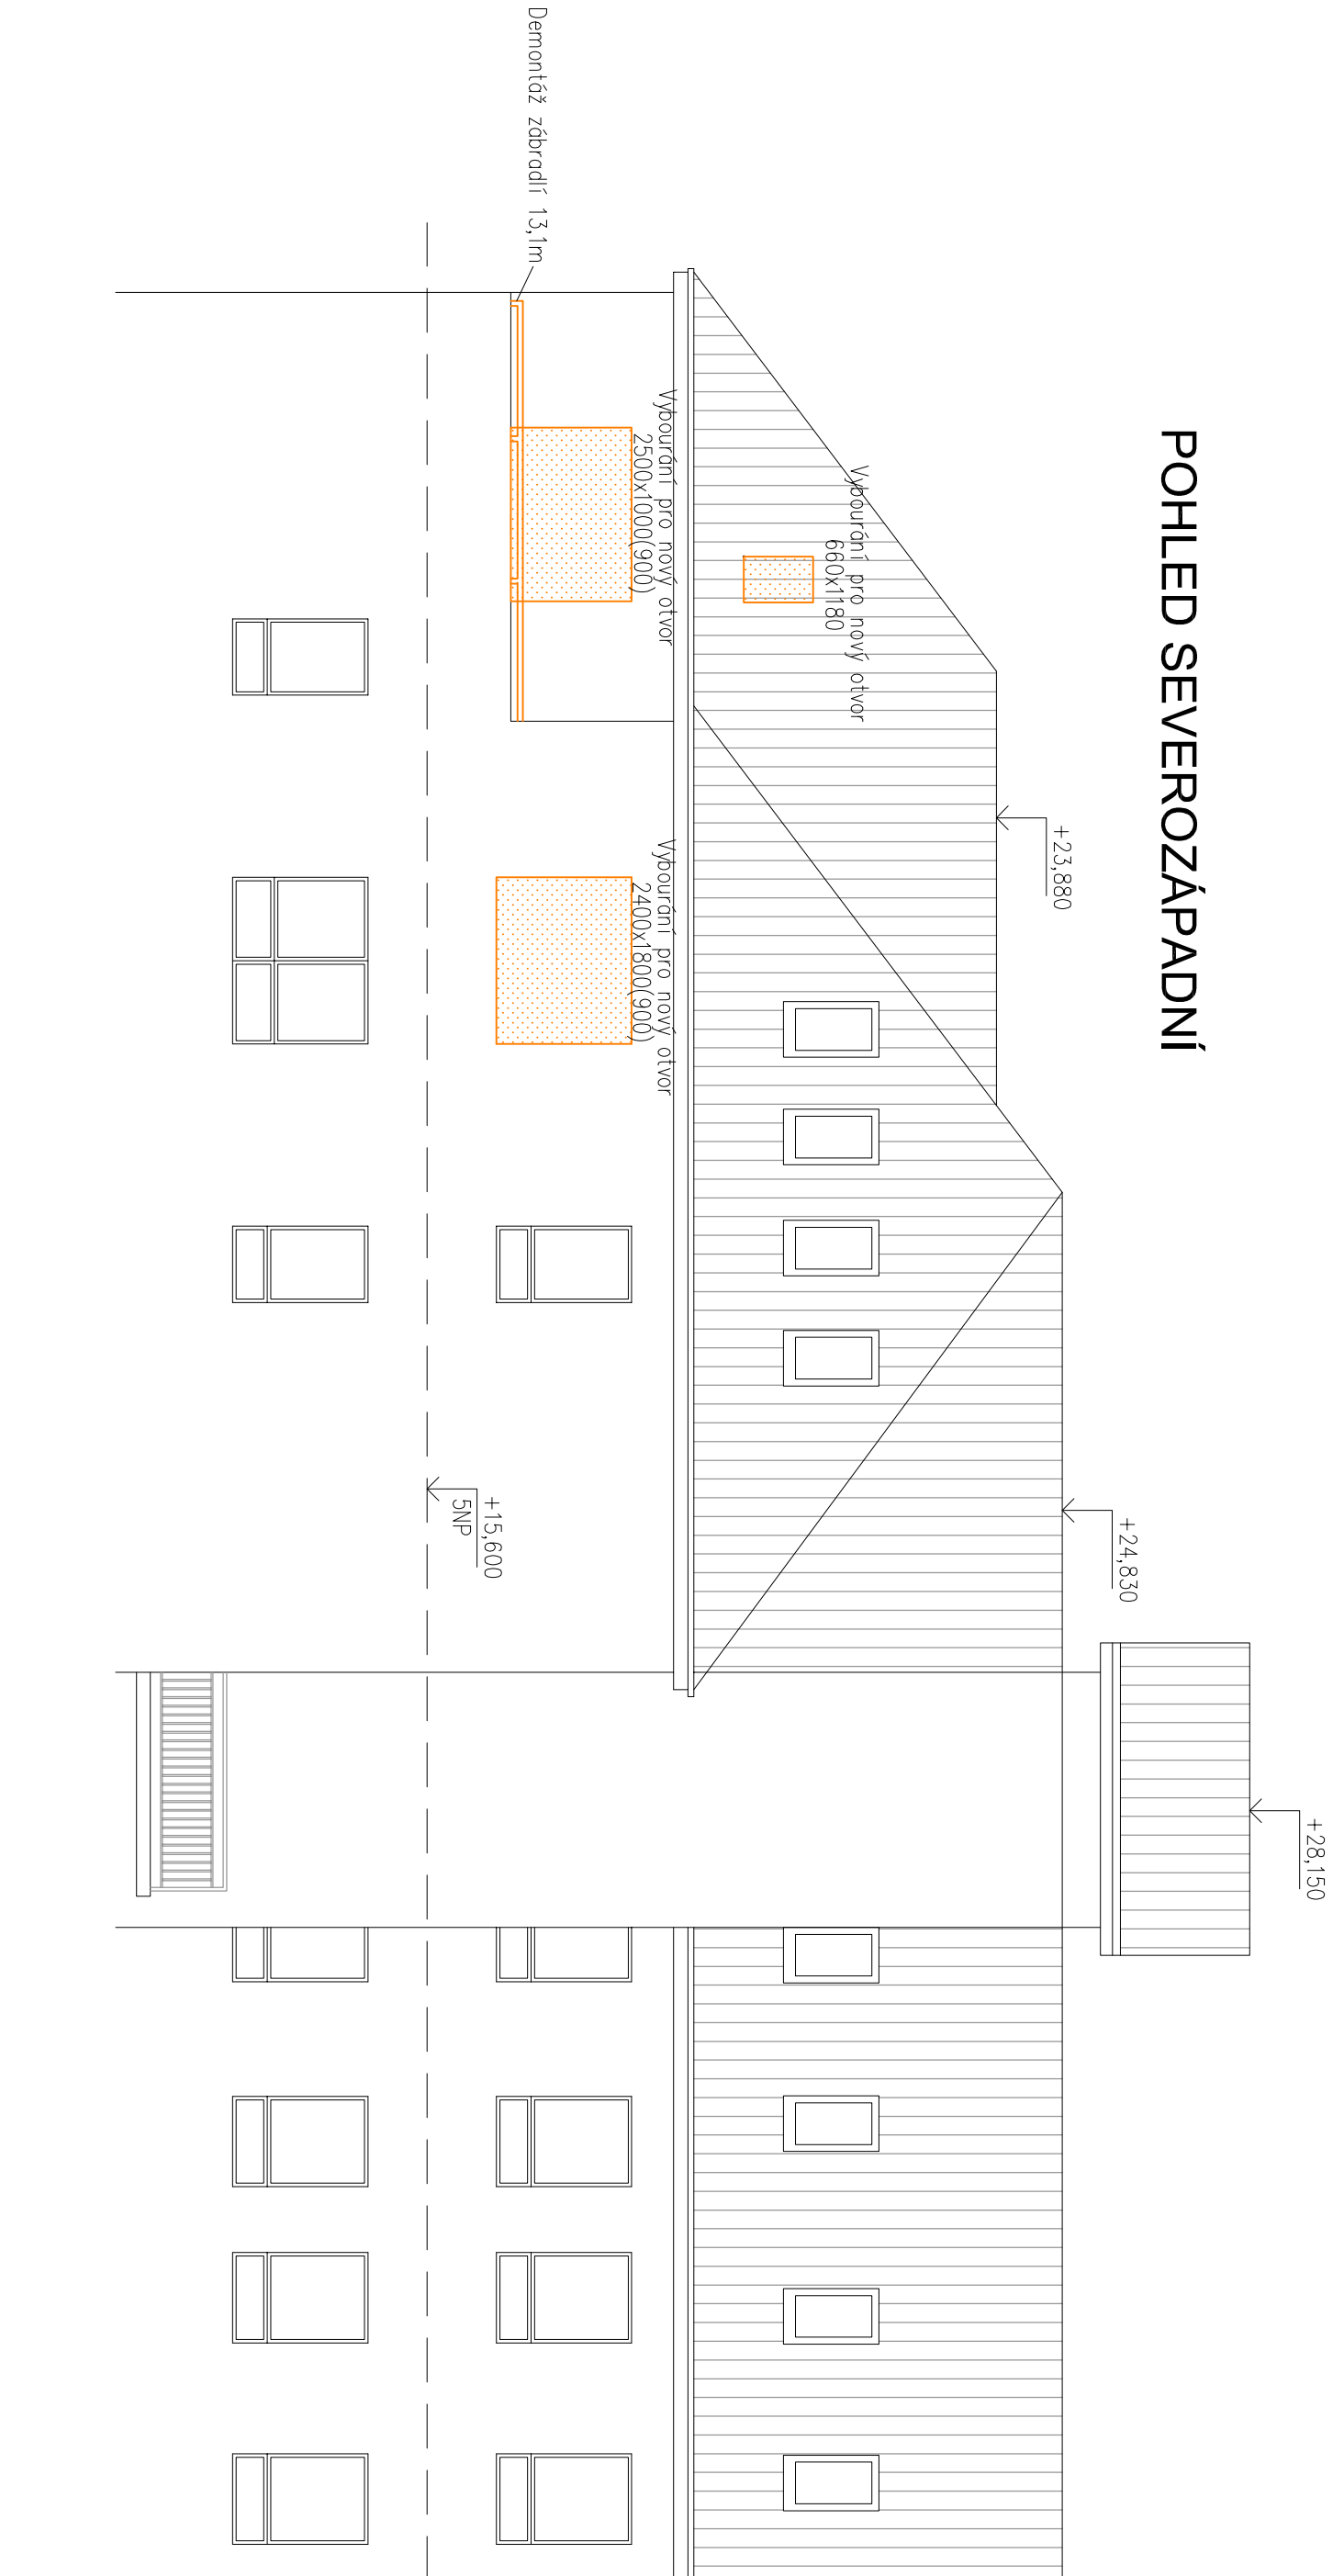

POHLED SEVEROVÝCHODNÍ

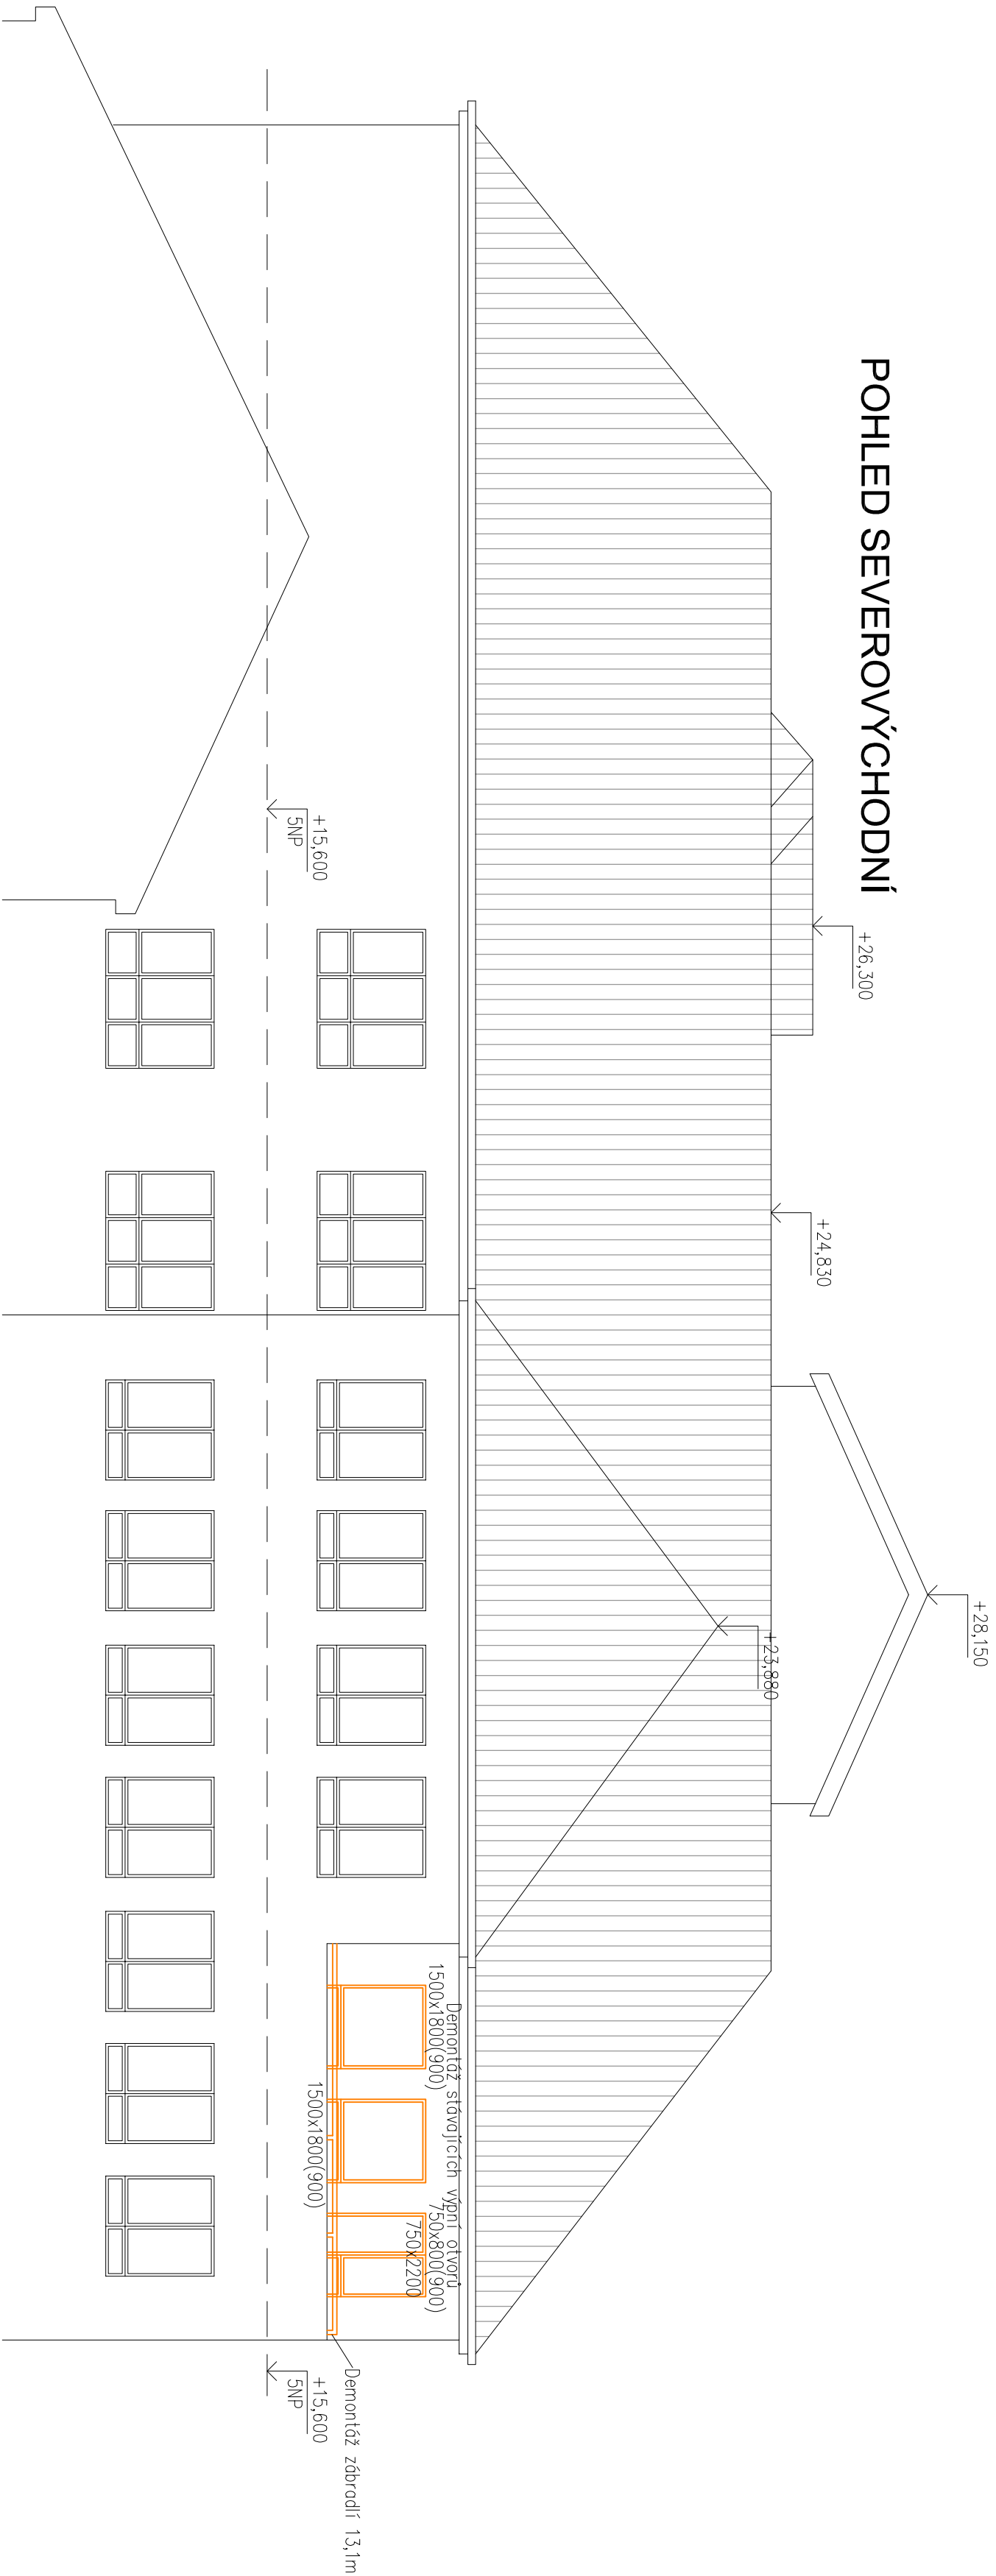

Projektant		Kontrola		Zdroj projektant		Arum Pro s.r.o.	
Ing. Michal Kříž		Ing. Michal Kříž		Ing. Michal Kříž		739 53 Třanovice 1	
