



PŮDORYS 5.NP (VÝŘEZ DIP)

ZAŘÍZENÍ Č.7.2
NÁSTĚNNÁ JEDNOTKA
S.H. +2.150
Qch= 6,8 kW

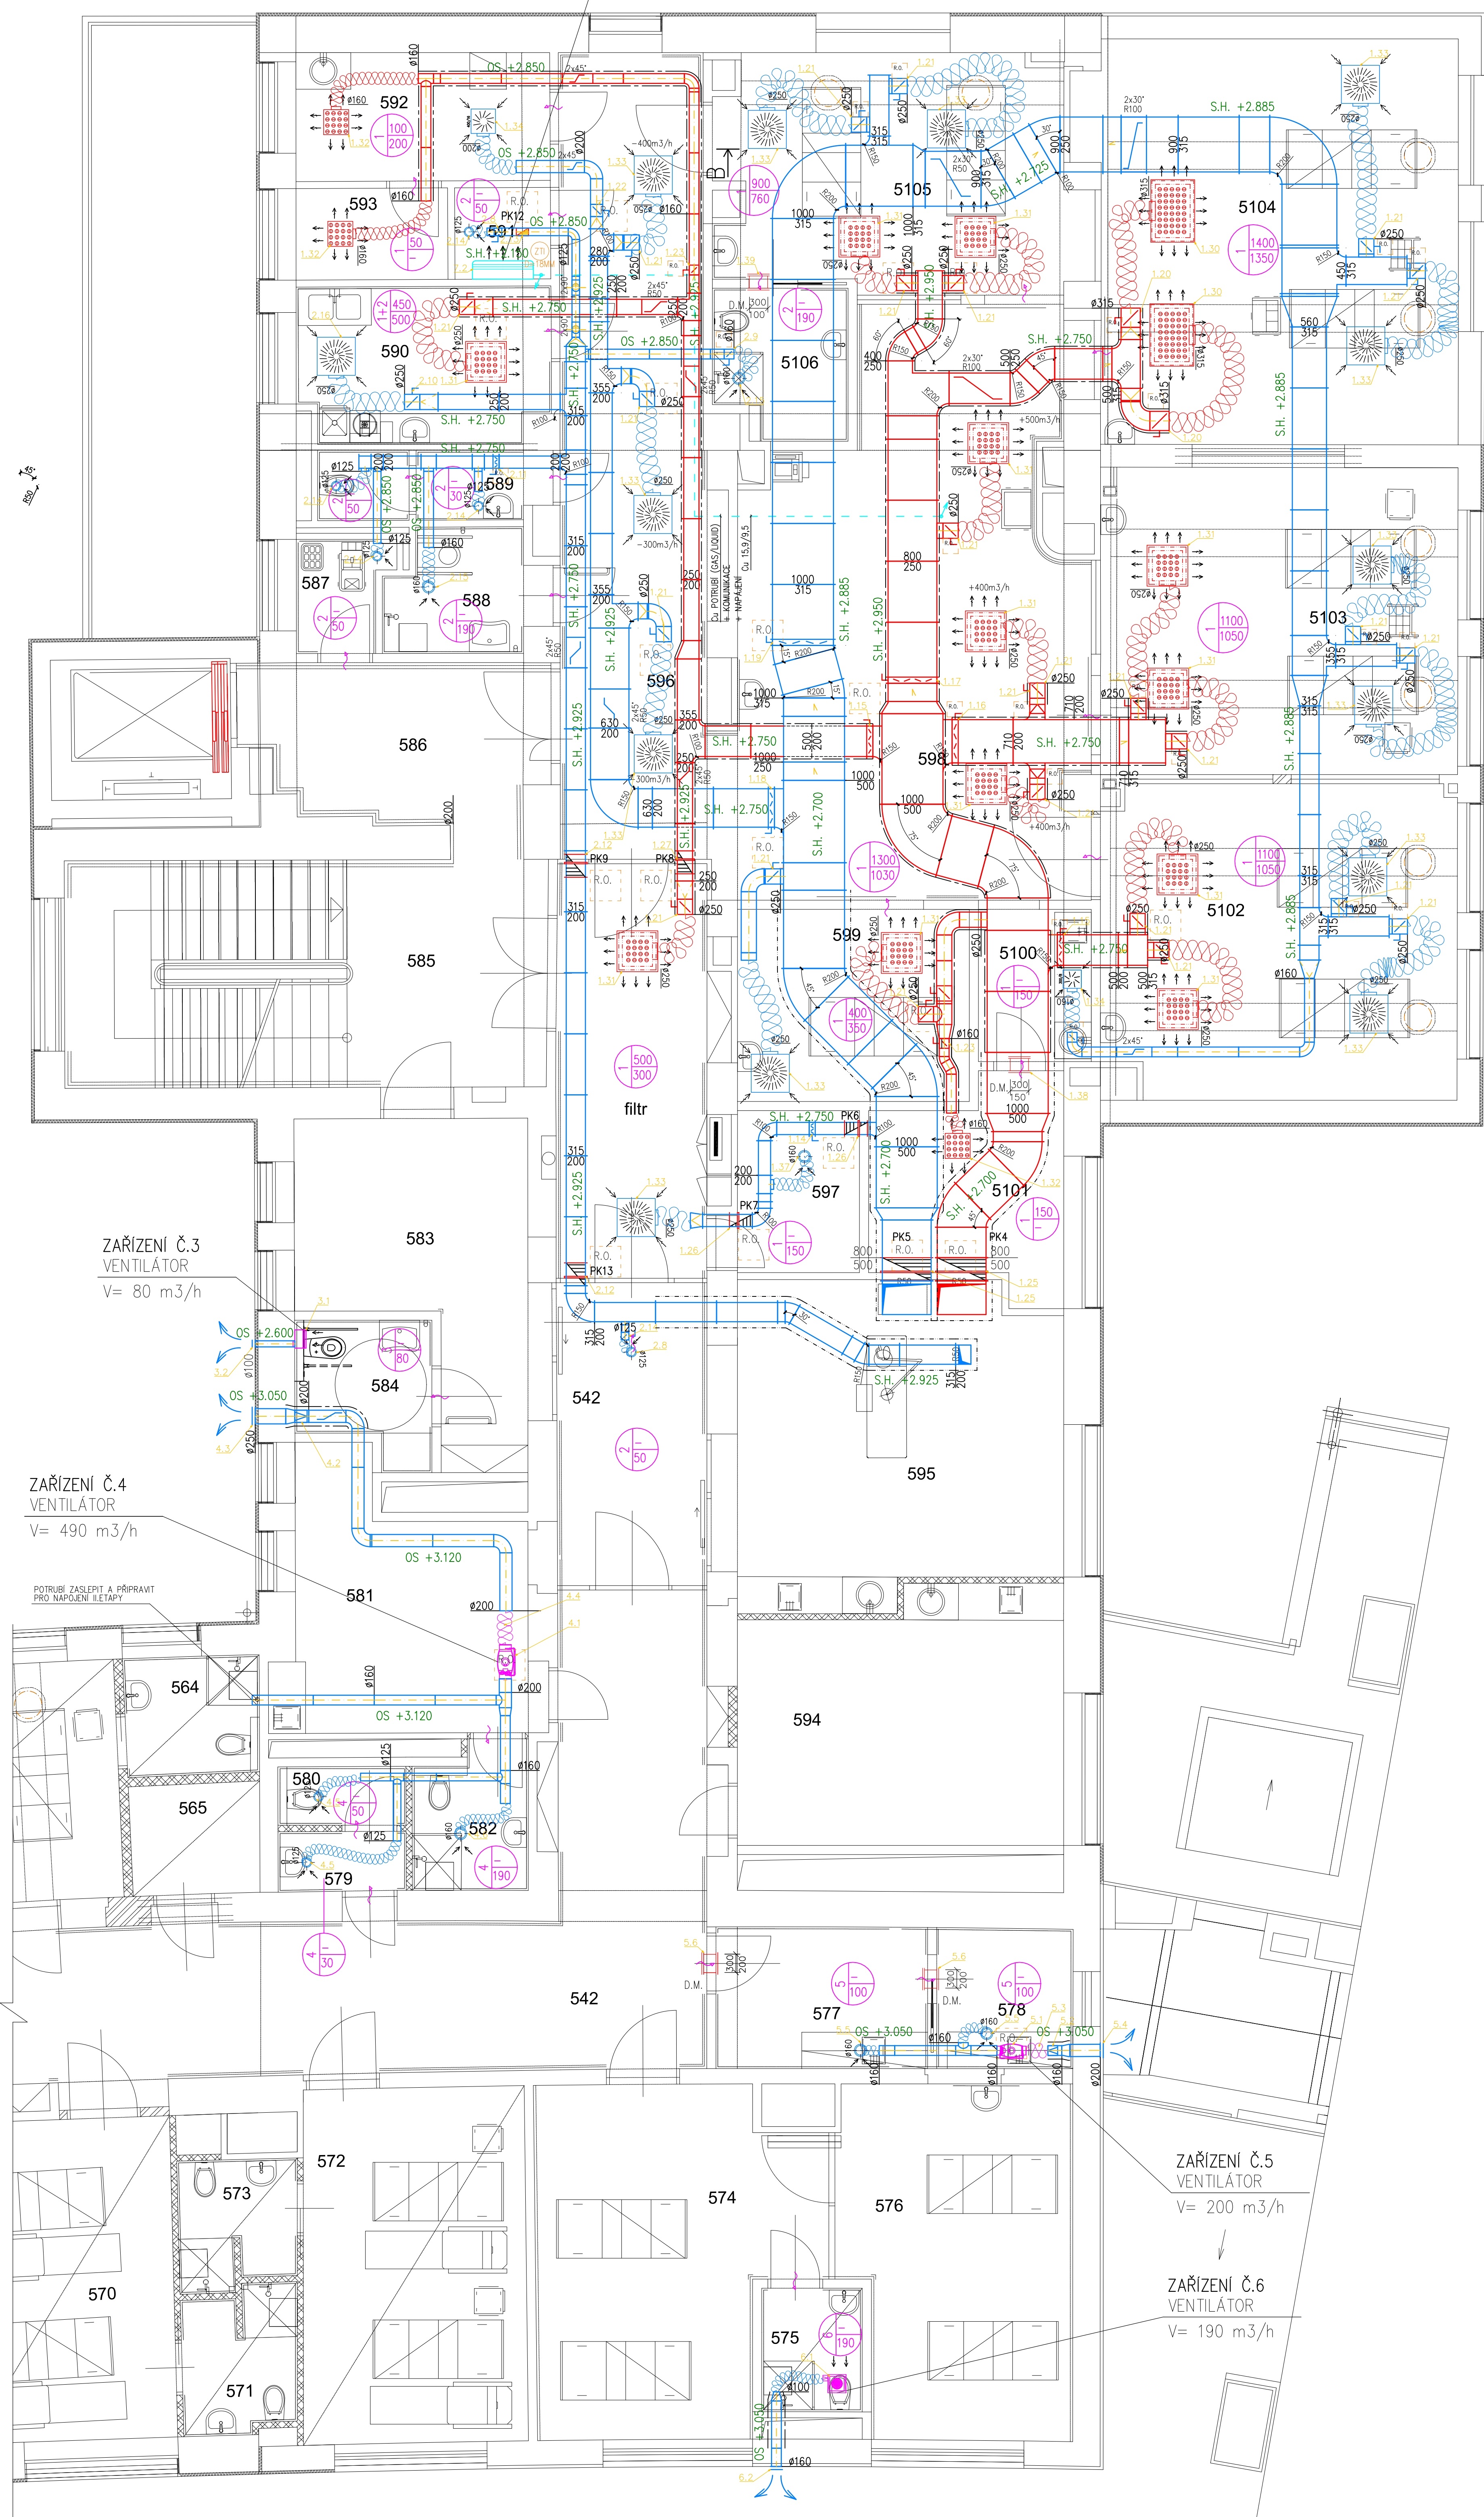

PŮDORYS 6.NP (VÝŘEZ STROJOVNÝ VZT A CHL)

A

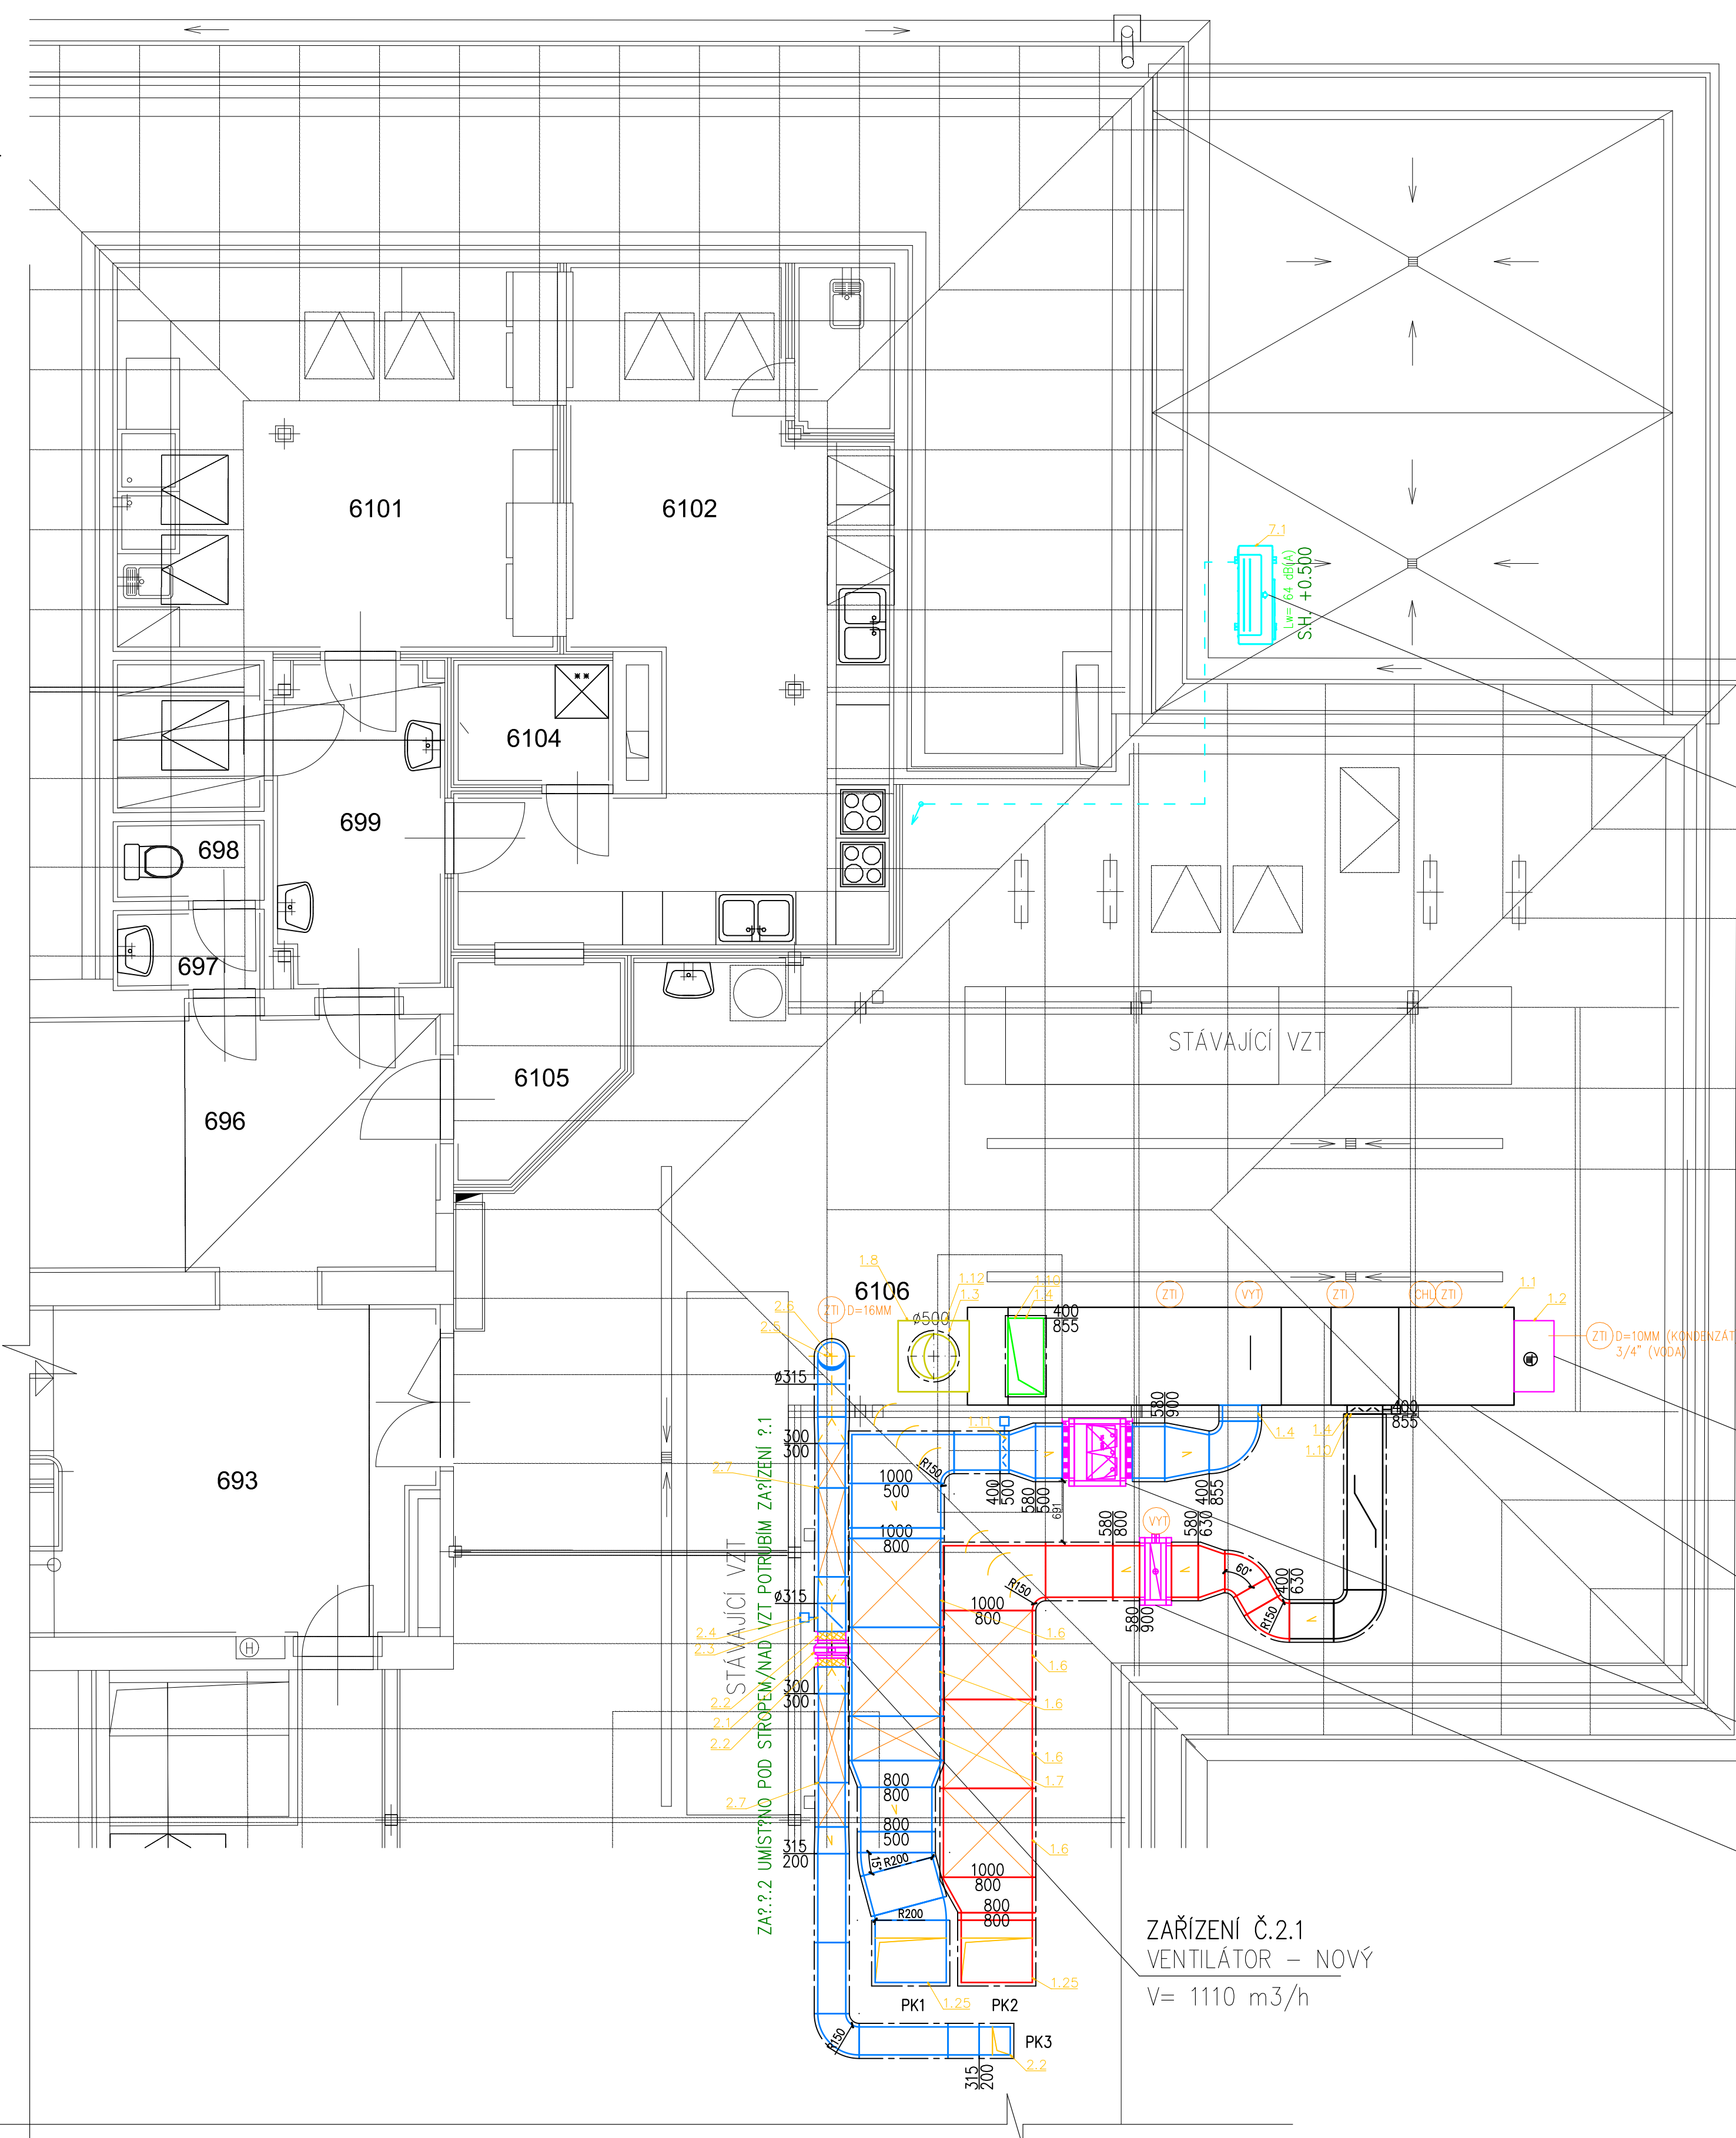

ORIENTAČNÍ SCHÉMA UMÍSTĚNÍ V OBJEKTU:



- [illegible]

| LEGENDA MISTNOSTI: | | |
|--------------------|-----------------------|--------------------------|
| Č.M | ÚČEL MISTNOSTI | PLOCHA m ² |
| 542 | CHODBA | 13,4 |
| 543 | FILTR | 15,0 |
| 579 | PŘEDSÍN | 2,0 |
| 580 | WC | 2,0 |
| 581 | DENNÍ MÍSTNOST RODIČE | 18,02 |
| 582 | COČ. ZAZEMÍ RODIČE | 4,3 |
| 583 | ČEKÁRNA | 13,21 |
| 584 | WC ZTP PACIENTI | 5,46 |
| 585 | SCHODIŠTĚ | 29,5 |
| 586 | CHODBA | 10,38 |
| 587 | ÚKUDOVÁ MÍSTNOST | 2,6 |
| 588 | SOCIÁLNÍ ZAZEMÍ | 4,2 |
| 589 | WC PERSONÁL | 3,8 |
| 590 | ČISTÍCÍ MÍSTNOST | 14,3 |
| 591 | TECHNICKÁ MÍSTNOST | 2,5 |
| 592 | DENNÍ MÍSTNOST | 8,68 |
| 593 | PRAČOVNA SESTRY | 3,75 |
| 594 | ZASEDACÍ MÍSTNOST | 21,3 |
| 595 | AMBLANCE | 27,00 |
| 596 | CHODBA | 48,41 |
| 597 | SKLAD | 5,61 |
| 598 | SESTERNA | 42,71 |
| 599 | VÝŠETŘOVNA | 4,61 |
| 5900 | PŘEDSÍN | 11,4 |
| 5101 | PRAČOVNA LEKÁŘE | 10,2 |
| 5102 | DIP ŽL | 29,45 |
| 5103 | DIP ŽL | 29,97 |
| 5104 | DIP ŽL – IZOLACE | 38,3 |
| 5105 | DIP ŽL – IZOLACE | 21,3 |
| 5106 | SOCIÁLNÍ ZAZEMÍ | 4,8 |

ZAŘÍZENÍ Č.7.1
KONDENZAČNÍ JEDNOTKA
NA KCl
S.H. +0.500
Qch= 6,8 kW

ZAŘÍZENÍ Č.1.2
VYVÍJEČE PÁRY-NOVÝ
Mw= 60 kg/h

ZAŘÍZENÍ Č.1.1
VZT JEDNOTKA-STÁVAJÍCÍ/REPASOVANÁ
V= 7450 m³/h

ZAŘÍZENÍ Č.1.1
POTRUBNÍ FILTR – NOVÝ
M6

ZAŘÍZENÍ Č.1.1
POTRUBNÍ OHŘÍVAČ – NOVÝ
Qt= 31 kW (60/40°C)

ZAŘÍZENÍ Č.2.1
VENTILÁTOR – NOVÝ
V= 1110 m³/h

ZAŘÍZENÍ Č.5
VENTILÁTOR
V= 200 m³/h

ZAŘÍZENÍ Č.6
VENTILÁTOR
V= 190 m³/h

POZNÁMKA

- [illegible]

| | | | | | |
|---|---|---------------------------------------------------------------------------------------|-------------|------------|--|
| JAN BOSAK, IČ: 09368688, TELEVIZIÓN 2618 ROŽNOVPOD RAĐOSTEM | | | | | |
| ZADÁNÍ PROJEKTANT: | INDP. JAN BOSAK |  | | | |
| VYPRACOVATEL: | INDP. JAN BOSAK | | | | |
| KONTROLOVAL: | INDP. JAN BOSAK | | | | |
| Inženýrské Nemocnice ve Frydku-Mladku, p.o., El. Krásohněnské 321, 738 01 Frydek-Místek, IČ 02534188 | | | | | |
| Projekt: | Rekonstrukce dětského oddělení - DIP El. Krásohněnské 321, 738 01 Frydek-Místek - Frydek, parc. c. 654, k. ú. Frydek | | FORMAT: | A4x A4 | |
| | | | DATUM: | 11/2024 | |
| | | | STUPEŇ: | DPS | |
| | | | C. ZÁKAZKY: | 240902 | |
| Profese: | VZDUCHOTECHNIKA | | C. PARE: | | |
| Oblast: | PŮDORYS 5.NP A 6.NP (DIP) | | MĚRITKO | C. VÝKRESU | |
| | | | 1:50 | 03 | |