


ŘEZ 1-1

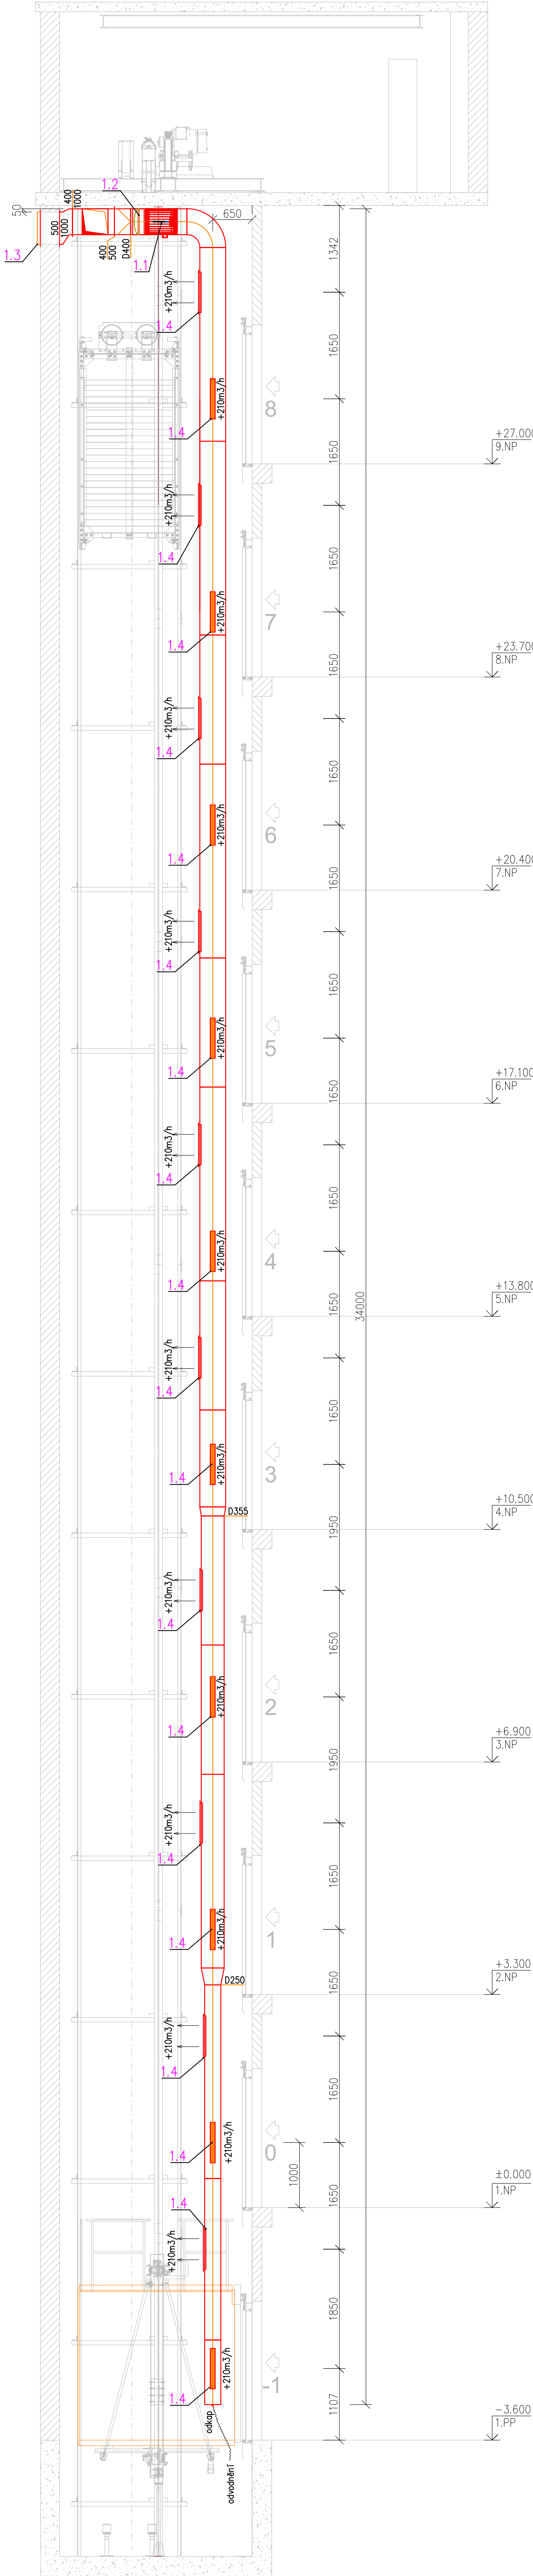

ZODPOVĚDNÝ PROJEKTANT Ing. Marian Krischke <i>Krischke</i>		VYPRACOVAL Ing. David Kaplan <i>Kaplan</i>			
INVESTOR	Nemocnice s poliklinikou Karviná-Ráj, příspě. org., Vydruchov 399/5, 73401 Karviná			STUPEŇ PD	DVDs
NÁZEV AKCE	Havarijní větrání výtahových šachet v Nemocnici Orlová			DATUM	07/2021
MÍSTO STAVBY	Nemocnice Orlová, NsP Karviná-Ráj			ZAK. ČÍSLO	23/2021
OBJEKT	-			FORMÁT	6x4
ČÁST	D.1.4.3 TECHNIKA PROSTŘEDÍ STAVEB - VZDUCHOTECHNIKA A CHLAZENÍ			MĚŘÍTKO:	ČÍSLO VÝKRESU:
OBSAH	ŘEZ VÝTAHOVOU ŠACHTOU			1:50	D.1.4.3-04