




LEGENDA



KABELOVÁ STOUPAČKA



KOPPLEROVA LINKA - PRAFLAGUARD 2x2x0,8 PH120-R
B2ca s1d1a1

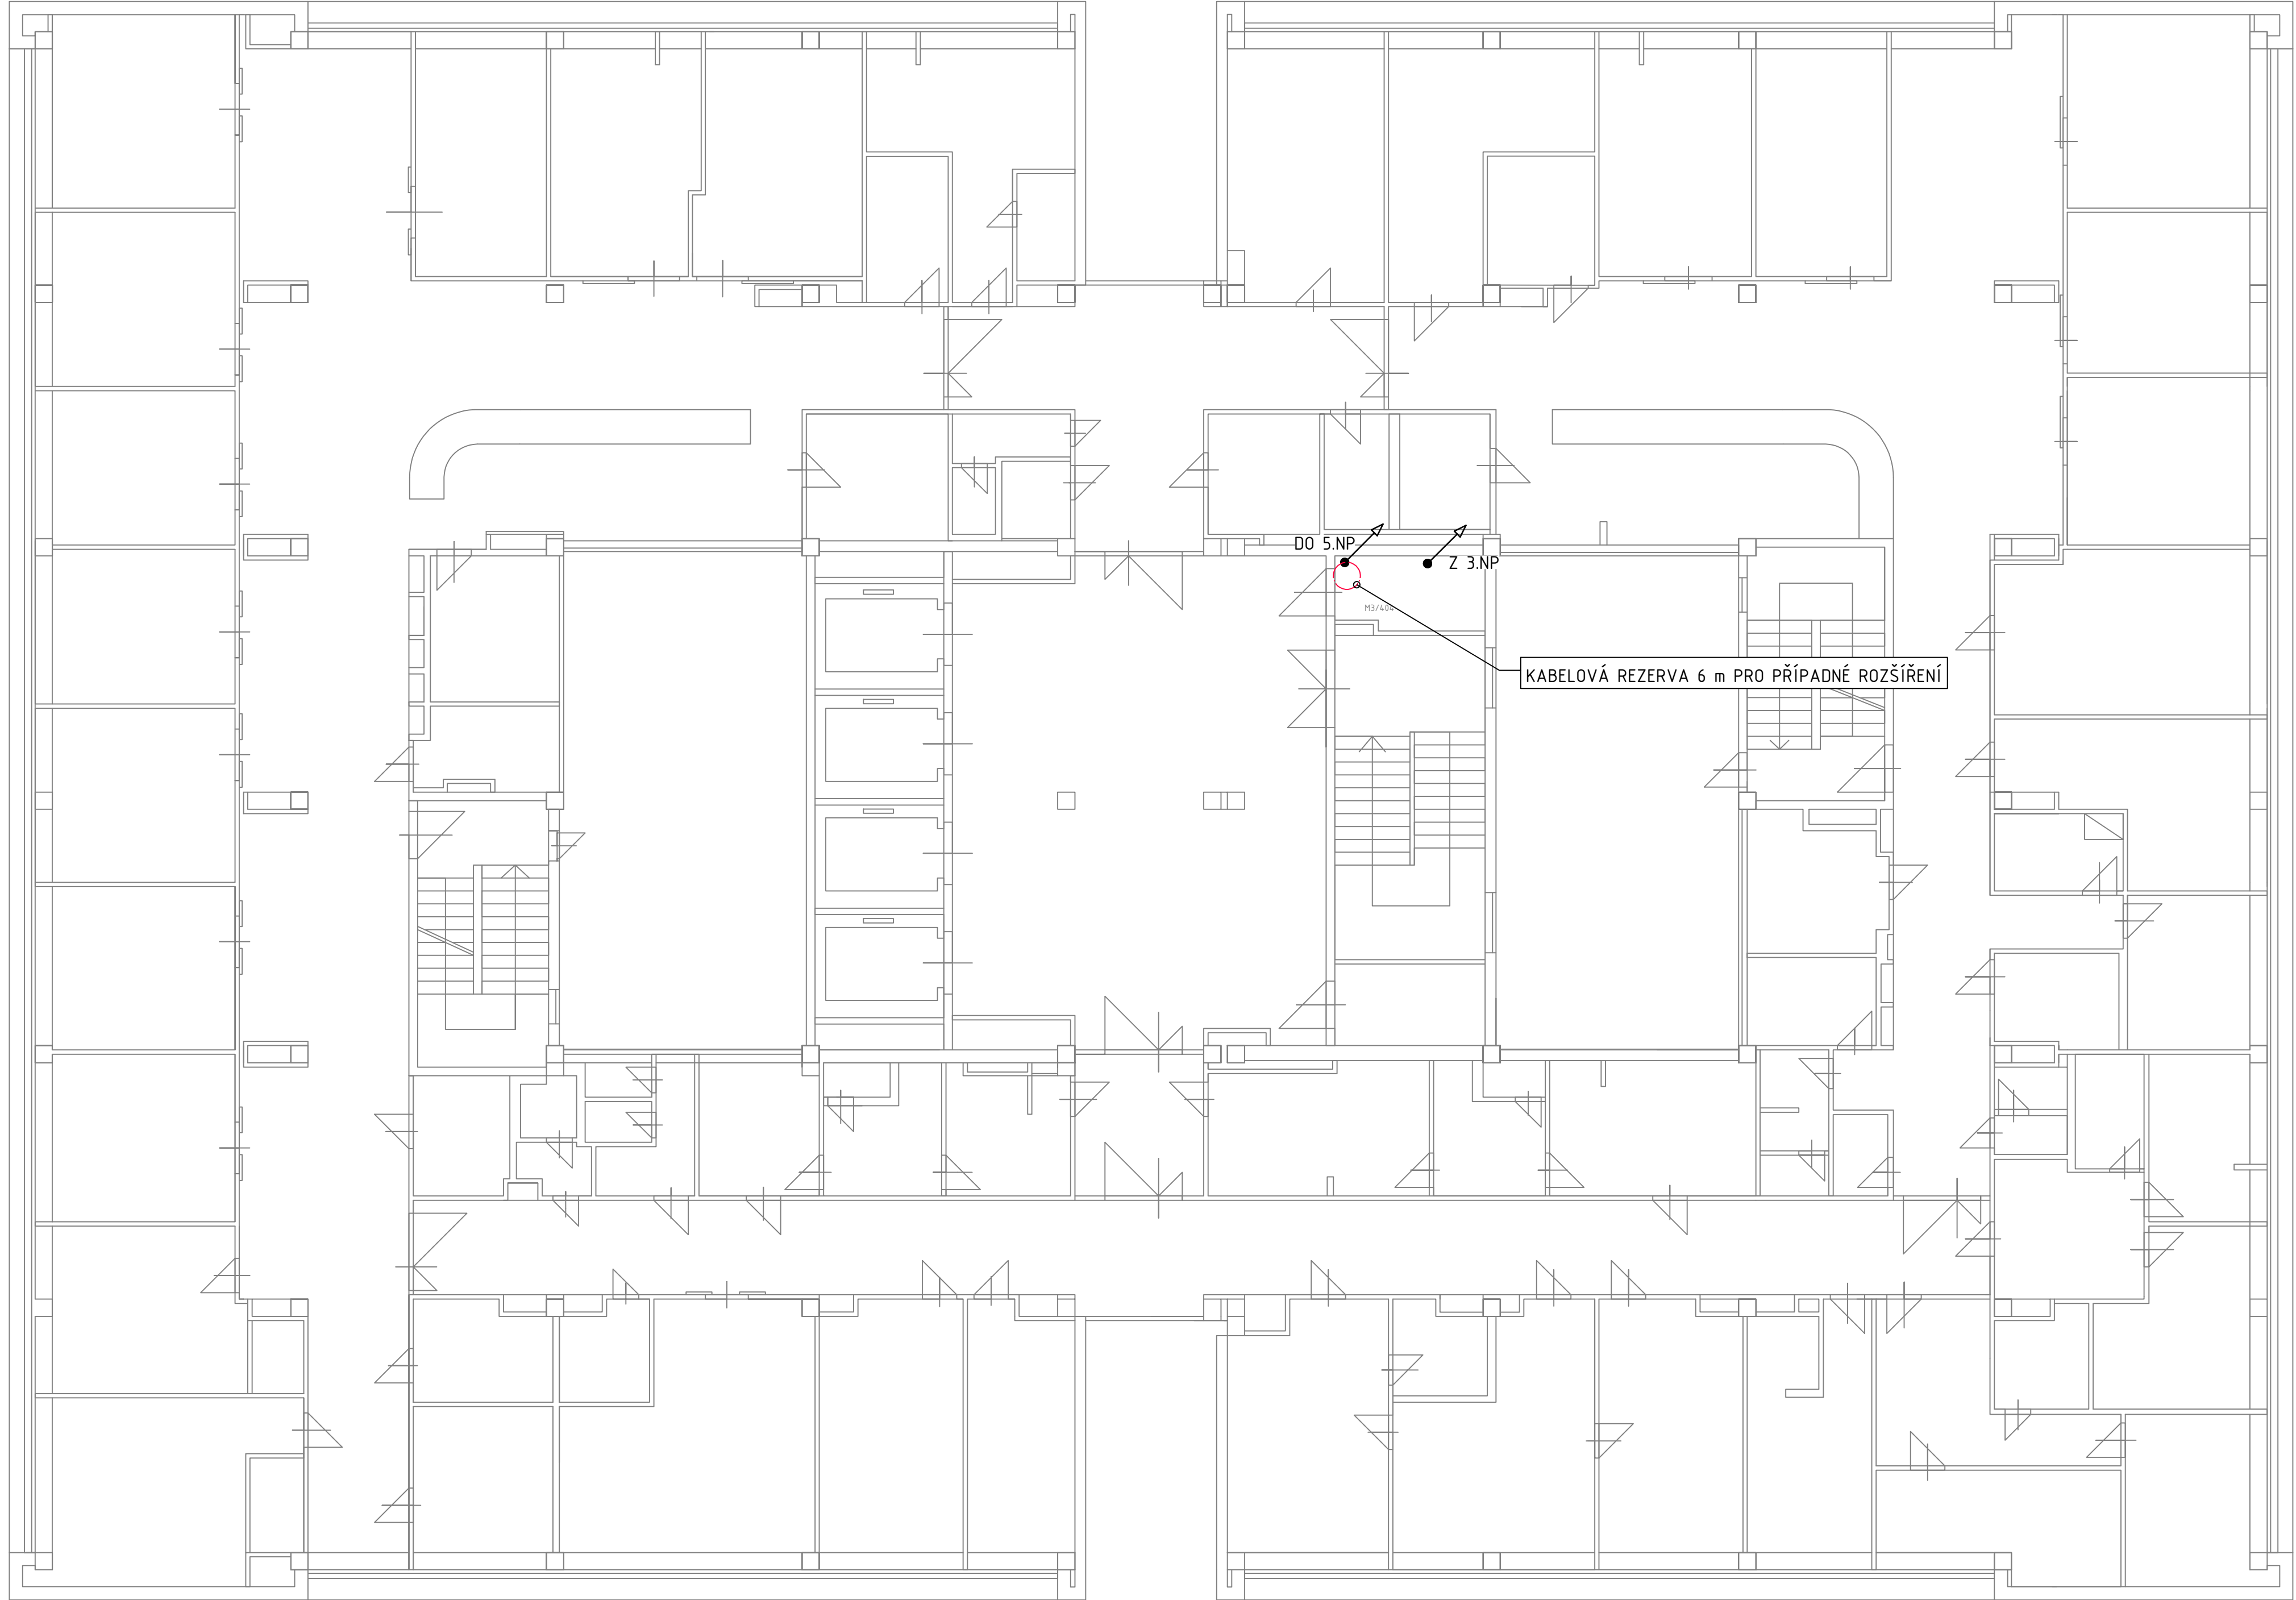

Název stavby:	Nemocnice Orlová - Odvětrání výtahů EPS	<div><div>fmib</div><div>Moravská 758/95 Ostrava - Jih PSČ 700 30</div></div>		
Místo stavby:	Masarykova tř. 900, 735 14 Orlová 4-Lutyně	Vypracoval:	Michal Friedl	
Investor:	Nemocnice Karviná-Ráj, pracoviště Orlová	Kontroloval:	Martin Mikulénka	
		Schválil:	Daniel Poloch	
		Datum:	04/2025	
		Profese:	Slaboproudé rozvody	
Název výkresu:	Půdorys 4.NP - Elektrická požární signalizace (EPS)	Výkres č.:	5	
Stupeň:	Dokumentace pro provádění stavby (DPS)	Měřítko:	1:100	Paré :
Archivní č. :	19307	Formát:	420x841	