


KŘÍDLO A
DĚTSKÉ ODDĚLENÍ

KŘÍDLO A1
DĚTSKÉ ODDĚLENÍ



POD BALKÓNEM BUDE PROVEDENA DOČASNÁ OCHRANNÁ VÝVÝŠENÁ OCELOVÁ NOSNÁ KONSTRUKCE, KTERÁ BUDE ZABRÁNĚT PŘÍPADNÝM DYNAMICKÝM ZATÍŽENÍM NA STŘECH VZNIKLYCH BOURANÍM MATERIÁLEM. OCELOVÁ KONSTRUKCE BUDE PROVEDENA NA ZÁKLADĚ DÍLENSKÉ DOKUMENTACE, VČETNĚ STÁVNÍHO POSOUZENÍ, KTERÉ BUDE ODPOVÍDAT TECHNICKÝMI POSTUPY BOURÁNÍ A MONTÁŽNÍ RIZIKU PŘÍPADNÝCH ČÁSTÍ PŘI BOURÁNÍ. ZA TUTO OCHRANNOU KONSTRUKCI PŘEBÍRÁ PLNOU ODPOVĚDNOST ZHOTOVITEL DEMOLICE. V TĚTO PROJEKTOVÉ DOKUMENTACI JE ZAKRESLEN VE FÓRME STUDIE POUZE ZÁKLADNÍ TVAR PODPŮRNÉ KONSTRUKCE A NEJEDNÁ SE O DÍLENSKOU ANI PROVADEČI DOKUMENTACI.

LEGENDA MATERIÁLŮ:

STÁVAJÍCÍ KONSTRUKCE

LEGENDA BOURÁNÍ:

VYZNAČENÉ KONSTRUKCE BALKÓNŮ BUDOU VYBOURÁNY

ROZSAH ODSTRANĚNÍ BALKÓNOVÉ ŽELEZOBETONOVÉ DESKY

ROZSAH ODSTRANĚNÍ SKLADBY PODLAHY NA LODŽIÍCH

0,000 = ČISTÁ PODLAHA 1NP, MÍSTNÍ VÝŠKOVÝ SYSTÉM		RADIČKA AUTORIZOVANÉ OSOBY: ČÍSLO PAR:	
ZPRACOVATEL DOKUMENTACE: HAMROZI s.r.o., Třinec, Staré Město, Poiní 411		Poiní 411, 739 61 Třinec	
HAMROZI s.r.o.		Jablunkovská 50, 737 01 Český Tešín	
www.hamrozi.cz		telefon, e-mail: +420 558 324 154, info@hamrozi.cz	
hlavní projektant: Ing. David ŠOTKOVSKÝ		hlavní projektant: +420 776 805 026, sotkovsky@hamrozi.cz	
hlavní projektant: Ing. David ŠOTKOVSKÝ		autorizovaný projektant: Ing. David ŠOTKOVSKÝ	
STAVEBNÍ: Nemocnice Karviná – Ráj, příspěvková organizace, IČ: 00844853		datum: prosinec 2024	
MÍSTO STAVBY: Karviná – Ráj, Vydumchov 399/5, PSČ 734 01		číslo zakázky: 242a11390	
NÁZEV STAVBY: DEMOLICE BALKÓNŮ A ZASTŘEŠENÍ		číslo archivu: 142024	
STAVEBNÍ OBJEKT: S001 – DEMOLICE BALKÓNŮ A ZASTŘEŠENÍ		počet A4: A2 (420x1470 mm)	
ČÁST: D – DOKUMENTACE ODSTRANĚNÝCH STAVEBNÍCH OBJEKTŮ		stůpeň: dos	
OBSAH: PŮDORYS 2NP – DEMOLICE		číslo dokumentu: 142024-S001-D.03	
		číslo výkresu: 1:75	
		D.03	