


KŘÍDLO A  
JIP - 6L, INTERMEDIÁLNÍ POKOJE - 6L,  
ERGOMETRIE

KŘÍDLO A1  
ARO - 6L



Sanace horní části základové patky sloupů:

Sanace patky bude provedena po odstranění sloupů tle. Jednotlivé centrování systému od daného výrobce. Přiložený zprávy postup reprofilace bude schválen autorizovaným dozorem projektanta a technickým dozorem stavebníka.

1. Odstřazením nesoudržného a karbonatizací narušeného betonu. O měře karbonatizace bude provedena zkouška fenolftaleinem se zápisem do stavebního deníku. Všechny vrstvy betonu kolem výztuže, které jsou zasaženy karbonatizací budou odstraněny. Beton bude očištěn vhodnými nástroji a zbytky odstraněny vysačovacími vodními tryskami. Oslova výztuž musí být očištěna do stupně SA 2.5 (bez makroskopicky stop koroze, kovové vodní).

2. Na odhalené výztuži bude provedeno očištění od rzi (kartáč, pískování).

3. Výztuž bude následně očištěna odbraným autokorozním nátěrem.

4. Následuje navrhování podkladu a hrubá reprofilace. Ochranných částí betonu, následuje jemná reprofilace s dosažením rovného tvaru betonové konstrukce patky. Patka bude ukončena ve výšce 50 mm pod okolní úrovní dlažby.

5. Na takto provedenou sanaci patky bude provedena dvoukomponentní epoxidová penetrace, vodou ředitelná.

6. Následuje namontování vodotěsné nátěr na baz elastomeru čisté polyuretanové přiskyřice - min aplikace ve 3 vrstvách.

7. Ukončení povrchu patky - polyuretanový vrchní nátěr, odolný proti ultrafialovému záření odstín RAL 7001.

LEGENDA MATERIÁLŮ:

STAVAJÍCÍ KONSTRUKCE

0,000 = ČISTÁ PODLAHA 1NP, MÍSTNÍ VÝŠKOVÝ SYSTÉM

ZPRACOVATEL DOKUMENTACE: <b>HAMROZI s.r.o., Tlmeč, Staré Město, Poiní 411</b>		RAZIDLO AUTORIZOVANÉ OSOBY: ČÍSLO PAKET:	
<b>HAMROZI</b> www.hamrozi.cz		sídlo: Poiní 411, 739 61 Tlmeč provozovna: Jablunkovská 50, 737 01 Český Těšín telefon, e-mail: +420 558 324 154, info@hamrozi.cz hlavní projektant: +420 776 805 026, sotkovsky@hamrozi.cz	
HLAVNÍ PROJEKTANT: Ing. David ŠOTKOVSKÝ		AUTORIZOVANÝ PROJEKTANT: Ing. David ŠOTKOVSKÝ	
STAVEBNÍK: Nemocnice Karviná – Ráj, příspěvková organizace, IČ: 00844853		DATUM: prosinec 2024	
MÍSTO STAVBY: Karviná – Ráj, Vydumchov 399/5, PSČ 734 01		ČÍSLO ZAKÁZKY: 242a11390	
NÁZEV STAVBY: <b>DEMOLICE BALKÓNŮ A ZASTŘEŠENÍ</b>		ČÍSLO ARCHIVNÍ: 142024	
STAVEBNÍ OBJEKT: S001 – DEMOLICE BALKÓNŮ A ZASTŘEŠENÍ		POČET A4: A2 (420x1470 mm)	
ČÁST: D – DOKUMENTACE ODSTRAŇOVANÝCH STAVEBNÍCH OBJEKTŮ		STUPEŇ: DOS	
OBSAH: PŮDORYS 1NP – NOVÝ STAV		ČÍSLO DOKUMENTU: 142024-S001-D.06	
		MĚŘITKO: ČÍSLO VÝKRESU: 1:75	
		<b>D.06</b>	