




KŘÍDLO A  
DĚTSKÉ ODDĚLENÍ

KŘÍDLO A1  
DĚTSKÉ ODDĚLENÍ

 

VÝPIS ZÁMEČNICKÝCH VÝROBKŮ

OCÉLOVÉ POZINKOVANÉ ZÁBRADLÍ KOTVENO DO BOČNÍCH STĚN LODŽIE NA CHEMICKÉ KOTVY A Z BOKU DO STROPNÍ DESKY – ZHOTOVIT DOLŽÍ STATICKÉ POSOUZENÍ SKUTEČNÉHO TVARU ZÁBRADLÍ VČETNĚ KOTVENÍ DILENSKÉ DOKUMENTACE. TVAR ZÁBRADLÍ BUDE SHODNÝ SE STÁVAJÍCÍM ZÁBRADLÍM V DALŠÍCH PÁTECÍCH. VÝŠKA ZÁBRADLÍ BUDE MIN 1,1 m NAD ÚROVŇ PODLAHY LODŽIE.

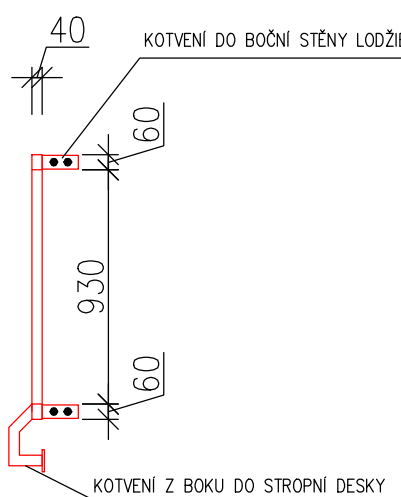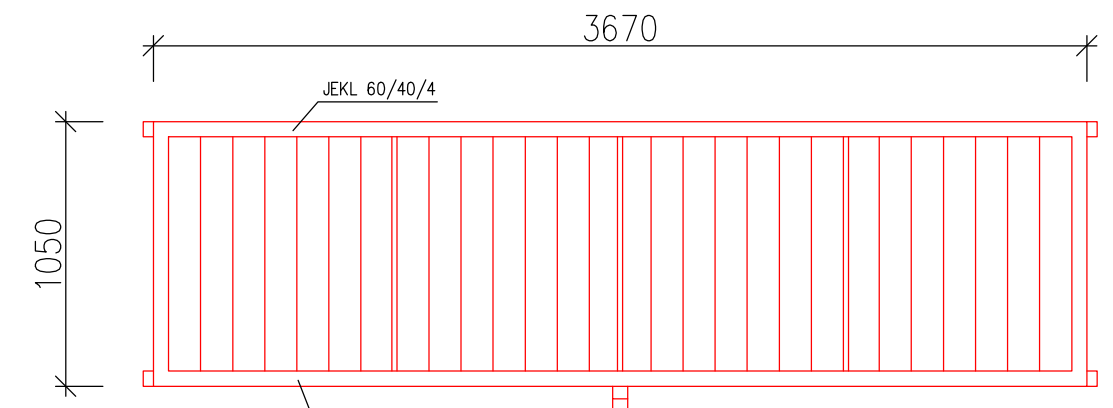

LEGENDA MATERIÁLŮ:

STÁVAJÍCÍ KONSTRUKCE

LEGENDA NOVÝCH KONSTRUKCÍ:

NOVÁ SKLADBA PODLAHY LODŽIE

0,000 = ČISTÁ PODLAHA 1NP, MÍSTNÍ VÝŠKOVÝ SYSTÉM

ZPRACOVATEL DOKUMENTACE: <b>HAMROZI s.r.o., Třinec, Staré Město, Poiní 411</b>		RAZÍTKO AUTORIZOVANÉ OSOBY: ČÍSLO PAR:	
<b>HAMROZI</b> www.hamrozi.cz		sídlo: Poiní 411, 739 61 Třinec provozovna: Jablunkovská 50, 737 01 Český Tešín telefon, e-mail: +420 558 324 154, info@hamrozi.cz hlavní projektant: +420 776 805 026, sotkovsky@hamrozi.cz	
HLAVNÍ PROJEKTANT: Ing. David ŠOTKOVSKÝ		AUTORIZOVANÝ PROJEKTANT: Ing. David ŠOTKOVSKÝ	
STAVEBNÍK: Nemocnice Karviná – Ráj, příspěvková organizace, IČ: 00844853		DATUM: prosinec 2024	
MÍSTO STAVBY: Karviná – Ráj, Vydumchov 399/5, PSČ 734 01		ČÍSLO ZAKÁZKY: 242a11390	
NÁZEV STAVBY: <b>DEMOLICE BALKÓNŮ A ZASTŘEŠENÍ</b>		ČÍSLO ARCHIVNÍ: 142024	
STAVEBNÍ OBJEKT: S001 – DEMOLICE BALKÓNŮ A ZASTŘEŠENÍ		POČET A4: A2 (420x1470 mm)	
ČÁST: D – DOKUMENTACE ODSTRAŇOVANÝCH STAVEBNÍCH OBJEKTŮ		STUPEŇ: DOS	
OBSAH: PŮDORYS 2NP – NOVÝ STAV		ČÍSLO DOKUMENTU: 142024-S001-D.07	
		MĚŘÍTKO: ČÍSLO VÝKRESU: 1:75	
		<b>D.07</b>	