




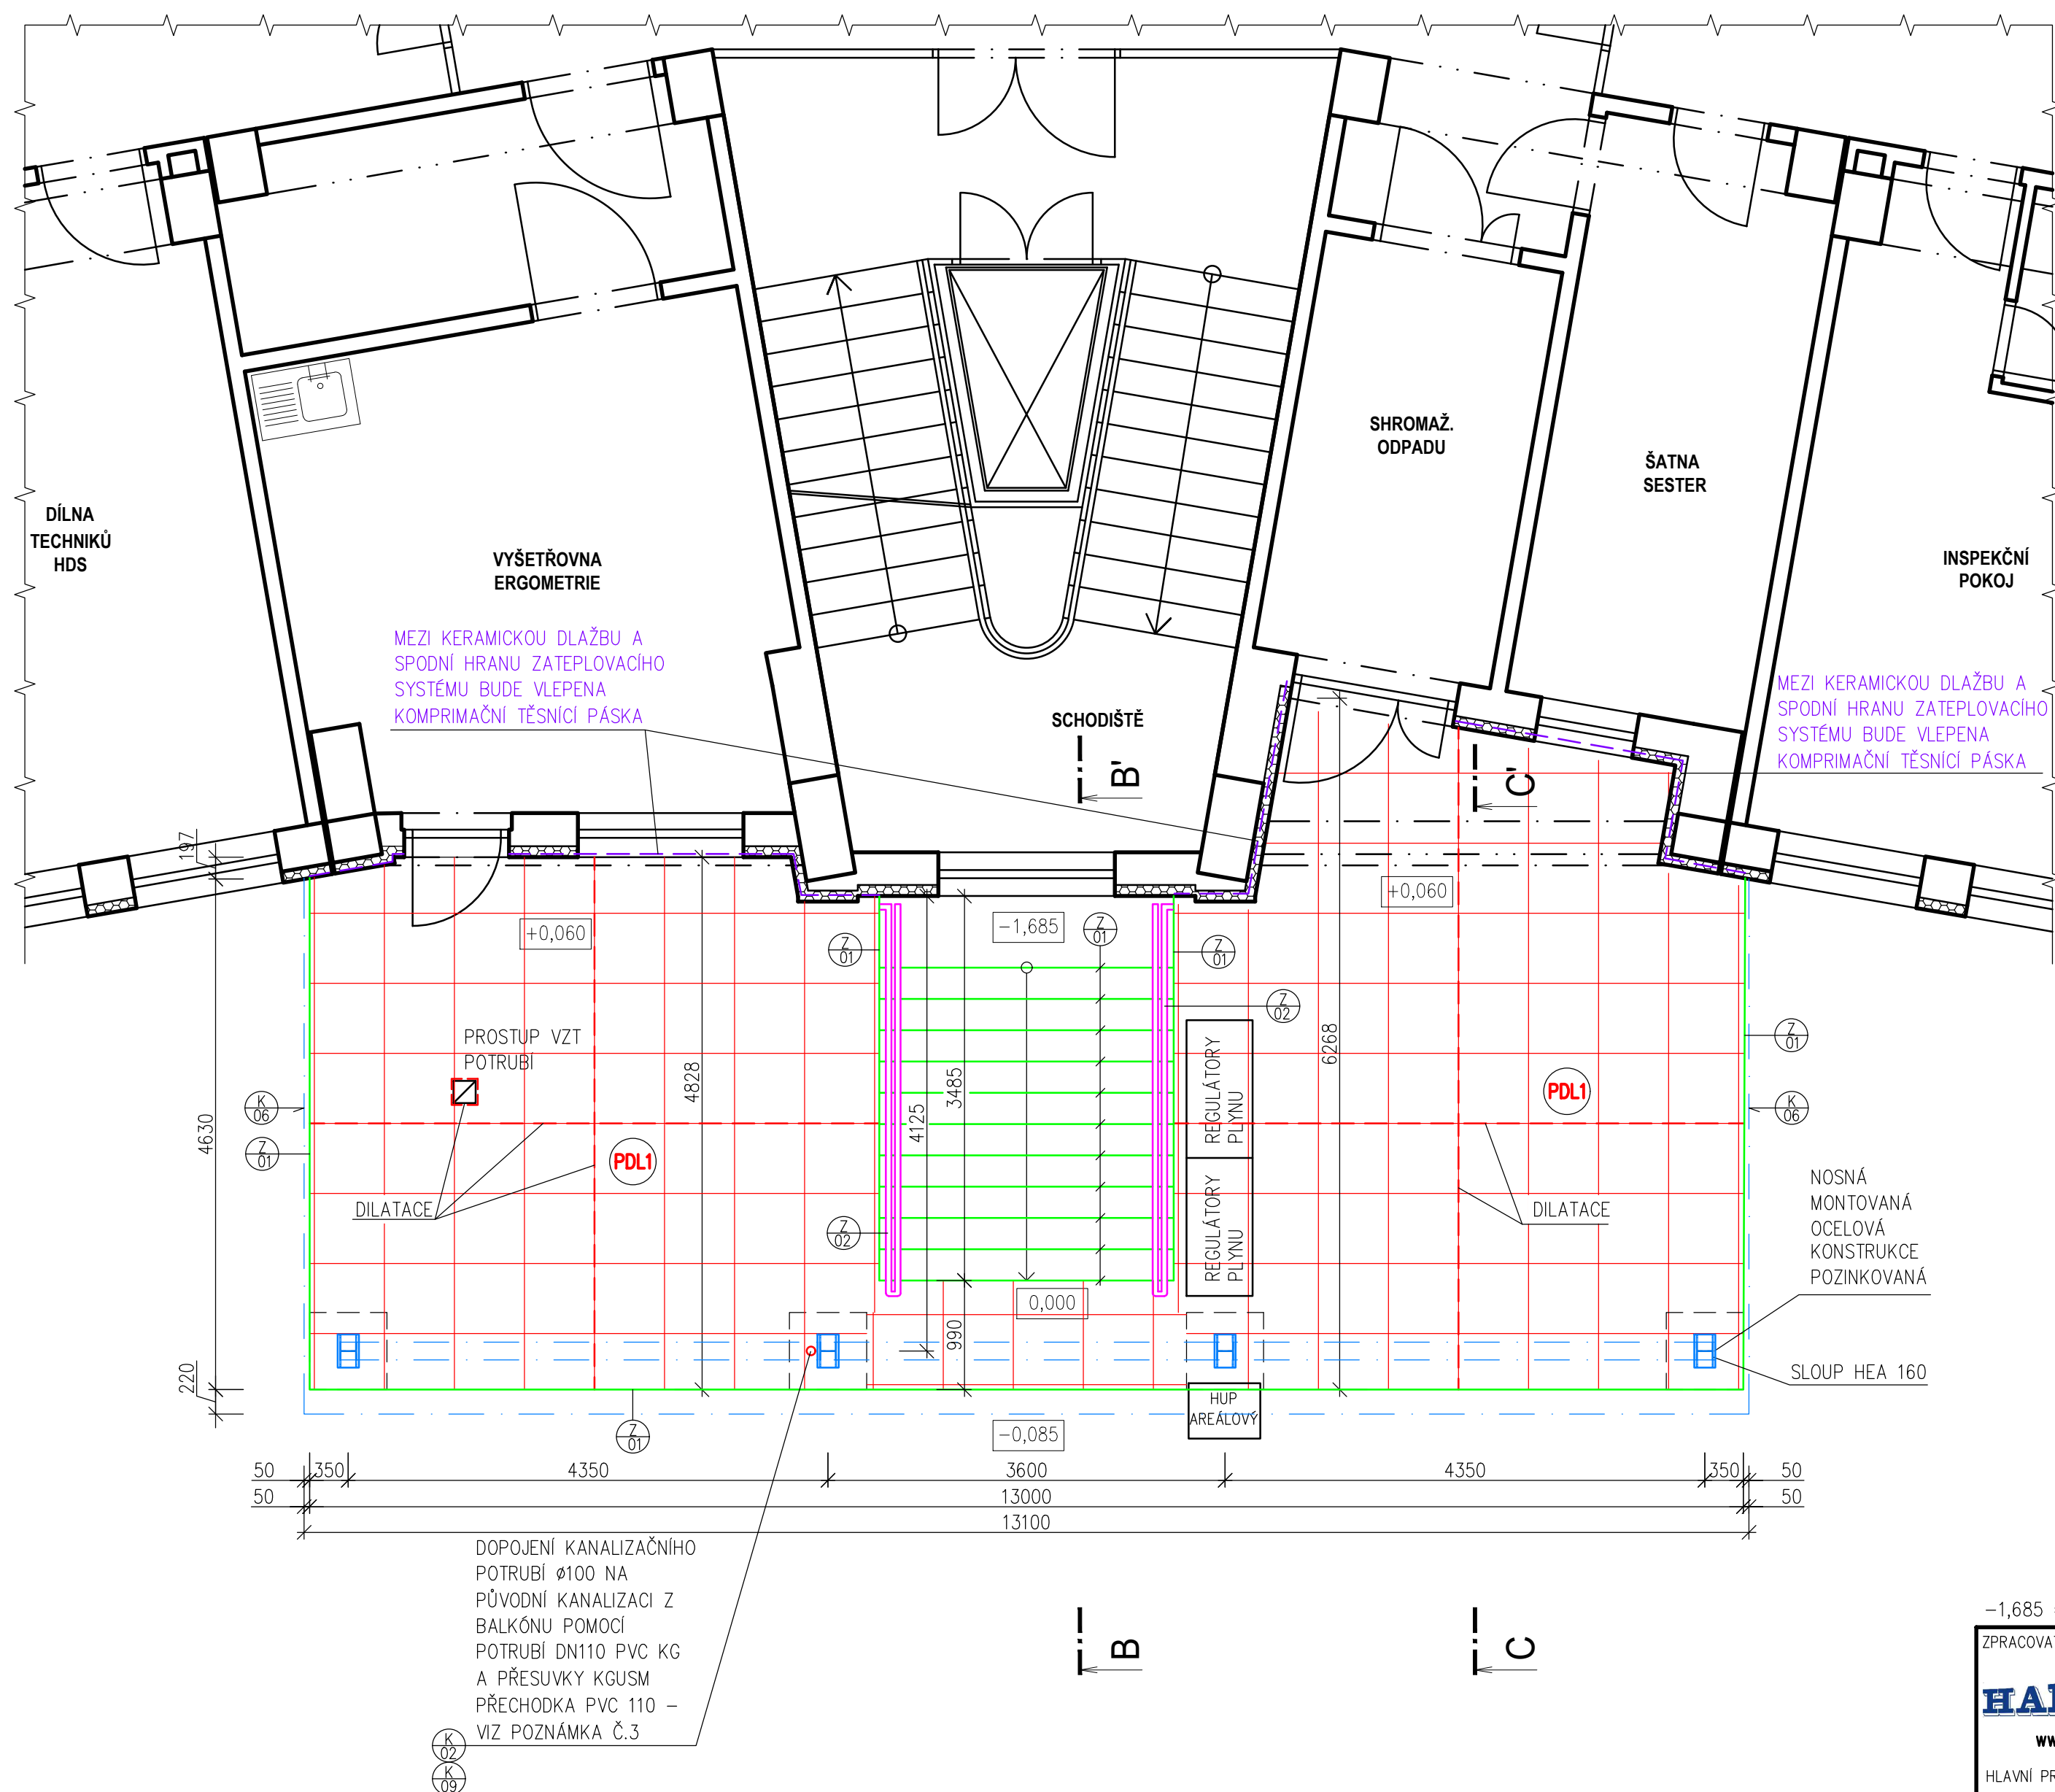

PŮDORYS 1NP - NOVÝ STAV



LEGENDA:

- | | |
|---|---|
|  | STÁVAJÍCÍ KONSTRUKCE |
|  | NOVÉ ZTUŽUJÍCÍ BETONOVÉ ŽEBRO 700x300 mm, BETON ČSN EN 206 a ČSN P 73 2404, C 25/30 – XC2, XF1 – Dmax 16mm – S3 |
|  | MRAZUZVODRNÝ KERAMICKÝ OBKLAD |
|  | KERAMICKÁ DLAŽBA 600x600 mm – SKLADBA PDL1 |

POZNÁMKA:

1. KONKRÉTNÍ ŘEŠENÍ NOVÝCH SKLADEB BUDE KONZULTOVÁNO S OHLEDEM NA STAV PO VYBOURÁNÍ PŮVODNÍCH SOUVRSTVÍ. VEŠKERÉ ZMĚNY TAK BUDOU PROJEDNÁNY S PROJEKTANTEM.
2. DILATACE V KERAMICKÉ DLAŽBĚ BUDOU ŘEŠENY POMOCÍ PE TĚSNÍČIHO PROVAZCE A POLYURETANOVÉHO TMELU.
3. NAPOJENÍ ODPADNÍHO DEŠŤOVÉHO POTRUBÍ NA DEŠŤOVOU KANALIZACI BUDE PROVEDENO V MÍSTĚ PŮVODNÍHO ODTOKU Z BALKÓNU. TECHNICKÉ ŘEŠENÍ NAPOJENÍ BUDE PŘÍPŮSOBENO DLE AKTUÁLNÍ SITUACE A SKUTEČNÉ POLOHY SVODNÝCH POTRUBÍ DEŠŤOVÉ KANALIZACE.
4. PO DOKONČENÍ STAVBY BUDOU PROVEDENY TERÉNNÍ ÚPRAVY VE FORMĚ DOPLNĚNÉ ORNICE A OSETÍ TRAVNÍM SEMENEM OKOLO PŘÍSTŘEŠKU VE VZDÁLENOSTI 1,0 m.

-1,685 = ČISTÁ PODLAHA SUTERÉN U DVEŘÍ, MÍSTNÍ VÝŠKOVÝ SYSTÉM

ZPRACOVATEL DOKUMENTACE:		HAMROZI s.r.o., Trinec, Staré Město, Polní 411 sídlo: Polní 411, 739 61 Trinec provozovna: Jablunkovské 50, 737 01 Český Těšín telefon, e-mail: +420 558 324 154; info@hamrozi.cz hlavní projektant: +420 776 805 026, sotkovsky@hamrozi.cz		RAZÍTKO AUTORIZOVANÉ OSOBY: ČÍSLO PARE:	
 www.hamrozi.cz					
HLAVNÍ PROJEKTANT: Ing. David ŠOTKOVSKÝ		VYPRACOVAL: Ing. David ŠOTKOVSKÝ		AUTORIZOVANÝ PROJEKTANT: Ing. David ŠOTKOVSKÝ	
STAVEBNÍK: Nemocnice Karviná – Ráj, příspěvková organizace, IČ: 00844853		DATUM		prosinec 2024	
MÍSTO STAVBY: Karviná – Ráj, Vydmučov 399/5, PSČ 734 01		ČÍSLO ZAKÁZKY		24Za11390	
NÁZEV STAVBY: PŘÍSTŘEŠEK NAD VSTUPEM MEZI KŘÍDLY A a A1		ČÍSLO ARCHIVNÍ		142024	
		POČET A4		A3 (420x297 mm)	
		STUPEŇ		DPS – PROVÁDĚNÍ STAVBY	
STAVEBNÍ OBJEKT: S001 – PŘÍSTŘEŠEK NAD VSTUPEM MEZI KŘÍDLY A a A1		ČÍSLO DOKUMENTU		142024–S001–D.1.1.3.04	
ČÁST: D.1.1 ARCHITEKTONICKO – STAVEBNÍ ŘEŠENÍ		MĚŘÍTKO:		ČÍSLO VÝKRESU:	
OBSAH: PŮDORYS 1NP – NOVÝ STAV		1:50		D.1.1.3.04	