



Záměr: Z/2025/31651  
Řízení: R/2025/35620  
Č.j.: **R/2025/35620/2**  
PID: SR00X00LRY7V  
Úřad:

Dne: 19.03.2025

**Magistrát města Karviné - DOSS**

Adresát:  
**Rozdělovník**

Fryštátská 72/1  
Fryštát  
73301 Karviná  
kbt8xbr

Vyřizuje: **Ing. HANA STANOVSKÁ**  
Tel: +420 596 387 392

## **KOORDINOVANÉ ZÁVAZNÉ STANOVISKO**

### **VČETNĚ JEDNOTNÉHO ENVIRONMENTÁLNÍHO STANOVISKA**

#### **Závazná část:**

Magistrát města Karviné, odbor stavební a životního prostředí (dále jen „dotčený orgán“ nebo také „Magistrát města Karviné“) příslušný podle ustanovení § 7 odst. 2 zákona č. 128/2000 Sb., o obcích (obecní zřízení), ve znění pozdějších předpisů, a podle § 136 zákona č. 500/2004 Sb., správní řád, ve znění pozdějších předpisů (dále jen "správní řád"), jako **vodoprávní úřad** podle § 104 odst. 3 a § 106 odst. 1 zákona č. 254/2001 Sb., o vodách a o změně některých zákonů (vodní zákon), ve znění pozdějších předpisů (dále jen „vodní zákon“), **orgán vykonávající státní správu v oblasti odpadového hospodářství** podle § 146 odst. 3 zákona č. 541/2020 Sb., o odpadech, ve znění pozdějších předpisů (dále jen „zákon o odpadech“), **orgán ochrany přírody** podle § 75 odst. 1 písm. b) a odst. 3, § 77 odst. 1 písm. a), c), g), k), n) a q) a § 83 odst. 8, § 90 odst. 16 a § 90a zákona č. 114/1992 Sb., o ochraně přírody a krajiny, ve znění pozdějších předpisů (dále jen „zákon o ochraně přírody a krajiny“), **orgán ochrany zemědělského půdního fondu** podle § 13 odst. 1 písm. a), § 15 písm. p) zákona č. 334/1992 Sb., o ochraně zemědělského půdního fondu, ve znění pozdějších předpisů (dále jen „zákon o ZPF“), a **orgán státní správy**

**lesů** podle § 47 odst. 1 písm. a), § 48 odst. 3 zákona č. 289/1995 Sb., o lesích a o změně a doplnění některých zákonů (lesní zákon), ve znění pozdějších předpisů (dále jen „lesní zákon“), **respektive správní orgán příslušný k vydání jednotného environmentálního stanoviska** podle § 11 písm. d) a § 18 odst. 1 a 2 zákona č. 148/2023 Sb., o jednotném environmentálním stanovisku, ve znění pozdějších předpisů (dále jen „zákon o JES“), a dále jako **orgán státní památkové péče** podle § 29 odst. 2 písm. b) zákona č. 20/1987 Sb., o státní památkové péči, ve znění pozdějších předpisů (dále jen „zákon o státní památkové péči“), po zahrnutí požadavků do tohoto koordinovaného závazného stanoviska, včetně jednotného environmentálního stanoviska, na ochranu všech dotčených veřejných zájmů, které dotčený orgán takto hájí podle právních předpisů,

### **vydává**

**podle § 176 zákona č. 283/2021 Sb., stavební zákon**, ve znění pozdějších předpisů (dále jen „stavební zákon“), a **§ 149 odst. 1 a 2 správního řádu**, včetně přiměřeně též podle § 140 správního řádu, a **podle § 6 a § 15 písm. a) zákona o JES**, žadateli

Nemocnice Karviná - Ráj, příspěvková organizace, IČO 008 44 853, Vydmuchov 399/5, 734 01 Karviná - Ráj, kterou na základě plné moci ze dne 28.11.2024 zastupuje HAMROZI s.r.o., IČO 258 42 544, Polní 411, 739 61 Třinec - Staré Město (dále jen "žadatel"),

k záměru "**Přístřešek nad vstupem mezi křídly A a A1**" (dále jen „předmětný záměr“)

na základě předložené projektové dokumentace ID: SR00X00K42ZZ, zpracovatele HAMROZI s.r.o., hlavní projektant Ing. David Šotkovský, č.a. 1104010, zpracované v prosinci 2024, **k povolení tohoto předmětného záměru** na pozemcích parc. č. 475/1 a 475/2, oba v katastrálním území Ráj, v obci Karviná,

**toto koordinované závazné stanovisko, včetně souhlasného jednotného environmentálního stanoviska, s tímto závěrem:**

**Předmětný záměr je z hlediska všech Magistrátem města Karviné chráněných veřejných zájmů přípustný.**

z hlediska jednotlivých dílčích zákonů, které jako dotčený orgán hájí podle ustanovení § 2 zákona o JES a podle ustanovení § 176 stavebního zákona.

**Veřejné zájmy, které dotčený orgán hájí na úseku:**

- odpadového hospodářství

**jsou záměrem dotčeny.**

**Podmínky přípustnosti předmětného záměru nejsou stanoveny.**

**Odůvodnění:**

Dotčený orgán obdržel dne 19.02.2025 žádost o vydání koordinovaného závazného stanoviska, k předmětnému záměru.

Podkladem pro vydání tohoto koordinovaného závazného stanoviska byla již zmíněná žadatelem předložená projektová dokumentace předmětného záměru. Tento předmětný záměr lze v krátkosti popsat takto:

Jedná se o nový přístřešek, které bude prováděno v areálu Nemocnice Karviná-Ráj v zastavěném území města Karviná. Přístřešek bude o rozměrech 13 x 4,66 (plocha 60,58 m<sup>2</sup>). Stavba bude provedena jako ocelová pozinkovaná konstrukce se zastřešením s trapézovým plechem. Nosné sloupy budou ukotveny přes patní plech do stávajících patek sloupů původního (demolovaného) balkónu.

Po posouzení záměru z hlediska jednotlivých dílčích zákonů, všech v souladu s ustanovením § 2 zákona o JES v rámci jednotného environmentálního stanoviska, dotčený orgán **sděluje**, že veřejné zájmy, které hájí na úseku:

- ochrany přírody a krajiny
- ochrany lesa
- ochrany zemědělského půdního fondu

- ochrany vod

**nejsou předmětným záměrem dotčeny.**

Po posouzení záměru z hlediska jednotlivých dílčích zákonů v souladu s ustanovením § 176 stavebního zákona v rámci koordinovaného závazného stanoviska, dotčený orgán **sděluje**, že veřejné zájmy, které hájí na úseku:

- památkové péče

**nejsou předmětným záměrem dotčeny.**

Při vydávání tohoto koordinovaného závazného stanoviska byl přiměřeně použit § 140 správního řádu o společném řízení. K jednotlivým právním předpisům, respektive oblastem veřejné správy, v rámci nichž byl předmětný záměr vyhodnocován při vydávání tohoto koordinovaného závazného stanoviska, uvádí Magistrát města Karviné následující:

### **V rámci jednotného environmentálního stanoviska:**

#### **1. Odpadové hospodářství**

Magistrát města Karviné, Odbor stavební a životního prostředí, jako příslušný správní orgán státní správy v odpadovém hospodářství (dále jen "správní orgán") podle ustanovení § 126 písm. k) a § 146 odst. 3 písm. b) a odst. 5 zákona č. 541/2020 Sb., o odpadech (dále jen "zákon o odpadech"), považuje navrhovaný záměr z hlediska odpadového hospodářství za přípustný, bez stanovení podmínek.

Správní orgán posoudil předloženou dokumentaci záměru a vyhodnotil, že se jedná o změnu dokončené stavby na ul. Vydmuchov 399/5, Karviná-Ráj.

Podle ustanovení § 146 odst. 3 zákona o odpadech obecní úřad obce s rozšířenou působností vydává:

*"a) závazné stanovisko k terénním úpravám a k odstranění stavby podléhajícím povolení podle stavebního zákona z hlediska nakládání s odpady, vedlejšími*

*produkty, stavebními výrobky, které přestaly být odpadem, nebo stavebními výrobky určenými k opětovnému použití; v závazném stanovisku může stanovit podmínky, které zajistí ochranu zdraví a životního prostředí a dodržení hierarchie odpadového hospodářství,*

*b) vyjádření ke změně dokončené stavby podléhající povolení podle stavebního zákona z hlediska nakládání s odpady, vedlejšími produkty, stavebními výrobky, které přestaly být odpadem, nebo stavebními výrobky určenými k opětovnému použití,*

*c) vyjádření ke zřízení zařízení určeného pro nakládání s odpady a k zavedení nebo rozšíření výroby oxidu titaničitého."*

Vyjádření a závazné stanovisko podle odstavce 3 vydává obecní úřad obce s rozšířenou působností, v jehož správním obvodu má být realizován příslušný záměr. Podle § 151 odst. 2 zákona o odpadech, jedná-li se o záměr vyžadující jednotné environmentální stanovisko, závazné stanovisko podle § 146 odst. 3 písm. a) a vyjádření podle § 146 odst. 3 písm. b) a c) se nevydávají.

Správní orgán posoudil žádost žadatele o vydání stanoviska pro výše uvedený záměr změny dokončené stavby z hlediska nakládání s odpady dle ust. § 146 odst. 3 písm. b) zákona o odpadech a dle ust. § 146 odst. 4 zákona o odpadech z hlediska jejího souladu s povinnostmi vyplývajícími ze zákona o odpadech a prováděcích předpisů. Nakládání s odpady je řešeno v části projektové dokumentace: B. Souhrnná technická zpráva, bod B.10 Zásady organizace výstavby. Zpracovatel projektové dokumentace předpokládá, že v rámci realizace změny dokončené stavby vzniknou odpady, zařazené dle vyhlášky č. 8/2021 Sb., o Katalogu odpadů a posuzování vlastností odpadů, do skupiny 17 Stavební a demoliční odpady (včetně vytěžené zeminy z kontaminovaných míst) a do podskupiny 20 03 Ostatní komunální odpady. Odpady budou roztrženy podle jednotlivých druhů, přičemž využitelné druhy budou předány do zařízení k využití odpadů, nevyužitelné druhy do zařízení pro odstranění odpadů.

Správní orgán dospěl k závěru, že uskutečněním záměru při dodržení zmíněné dokumentace nejsou ohroženy zájmy chráněné zákonem o odpadech a jeho prováděcími předpisy. Během stavby vzniknou odpady, které druhově obvykle při realizaci staveb vznikají, tyto budou roztrženy podle jednotlivých druhů a

předávány k jejich využití nebo odstranění oprávněným osobám, bude dodržena hierarchie odpadového hospodářství.

Na základě výše uvedeného správní orgán pokládá předmětný záměr za přípustný bez stanovení podmínek.

#### Upozornění:

Podle ust. § 93a zákona o odpadech je stavebník povinen po provedení změny dokončené stavby, která podléhá povolení podle stavebního zákona, neprodleně zaslat správnímu orgánu doklady prokazující, že veškeré opětovně použité stavební výrobky, využitě vedlejší produkty a stavební výrobky, které přestaly být odpadem, byly využity v souladu s tímto zákonem a že veškeré získané materiály jsou stavebními výrobky nebo vedlejšími produkty, které se nestaly odpadem, nebo s nimi bylo naloženo jako s odpady v souladu s tímto zákonem a hierarchií odpadového hospodářství.

Pokud stavebník v rozporu s § 93a zákona o odpadech nezašle po provedení změny dokončené stavby příslušnému správnímu orgánu stanovené doklady, dopouští se tak přestupku, za který lze uložit pokutu do výše 100 000 Kč (v případě fyzické osoby) a do výše 1 000 000 Kč (v případě právnických a podnikajících fyzických osob).

Vyřizuje: Bc. Petra Váňová, tel. č.: 596 387 497

## **2. Ochrana přírody a krajiny**

Po posouzení žádosti včetně dokumentace pro povolení záměru a dalších náležitostí stanovených ust. § 83a zákona o ochraně přírody a krajiny lze konstatovat, že toto stanovisko nenahrazuje žádný správní úkon dle ust. 83 odst. 8 zákona o ochraně přírody a krajiny.

Posuzovaný stavební záměr není umístěn ve významném krajinném prvku definovaném v § 3 odst. 1 písm. b) zákona o ochraně přírody a krajiny, a tudíž nevyžaduje souhlas se zásahem do významného krajinného prvku dle § 4 odst. 2 zákona o ochraně přírody a krajiny.

Záměr "*Přístřešek nad vstupem mezi křídly A a A1*" nemůže snížit nebo změnit krajinný ráz, neboť v zájmovém území se souvislou rodinnou zástavbou

nevzniká nová stavební dominanta, jež by snížila nebo změnila krajinný ráz dle § 12 odst. 2 zákona o ochraně přírody a krajiny.

Posuzovaný stavební záměr není umístěn v ochranném pásmu zvláště chráněného území dle § 37 zákona o ochraně přírody a krajiny.

S ohledem na umístění posuzovaného stavebního záměru v terénu není nutné ukládat podmínky k zajištění a použití prostředků k zabránění zbytečnému úhynu rostlin a zraňování nebo úhynu živočichů nebo ničení jejich biotopů dle § 5 odst. 3 zákona o ochraně přírody a krajiny ani stanovení odchylného postupu při ochraně ptáků dle § 5b odst. 1 zákona o ochraně přírody a krajiny.

Realizace stavebního záměru není podmíněna kácením dřevin rostoucích mimo les podle § 8 odst. 1 zákona o ochraně přírody a krajiny ani zásahem v ochranném pásmu památného stromu podle § 46 odst. 1 zákona o ochraně přírody a krajiny. Dokumentace k záměru obsahuje návrh opatření k eliminaci možných vlivů záměru na ochranu dřevin, nacházejících se v blízkosti záměru.

Realizace posuzovaného stavebního záměru není podmíněna úpravami jeskyní či změnami jejich dochovaného stavu dle § 10 odst. 2 zákona o ochraně přírody a krajiny.

Posuzovaný stavební záměr není podmíněn zřízením nebo zrušením veřejně přístupných účelových komunikací, stezek a pěšin mimo zastavěné území podle § 63 odst. 1 zákona o ochraně přírody a krajiny.

Předmětný záměr **je** na základě posouzení v rámci této oblasti veřejné správy **přípustný**.

Vyřizuje: Ing. Bohumila Strončková, tel. č.: 596 387 449

### **3. Ochrana lesa**

S ohledem na to, že předmětným záměrem nedojde k dělení lesních pozemků dle § 12 odst. 3 lesního zákona, dále nedojde k odnětí pozemků určených k plnění funkcí lesa (dále jen "*PUPFL*") dle § 16 lesního zákona a ani se předmětný záměr nenachází ve vzdálenosti do 30 m od okraje lesa tzv. ochranného pásma lesa v souladu s § 14 odst. 2 lesního zákona, orgán státní správy lesů konstatuje, že veřejné zájmy chráněné podle lesního zákona nejsou

v souvislosti s následným řízením k předmětnému záměru podle stavebního zákona dotčeny a záměr **je přípustný**.

Vyřizuje: Ing. Bohumila Strončková, tel.: 596 387 449

#### **4. Ochrana zemědělského půdního fondu**

Orgán ochrany zemědělského půdního fondu po prostudování předložené dokumentace konstatuje, že záměr se nachází na pozemcích, které nejsou dle § 1 odst. 2 zákona o ZPF, součástí zemědělského půdního fondu. Z tohoto důvodu se nejedná o záměr, který vyžaduje odnětí zemědělské půdy ze zemědělského půdního fondu. Uvedeným záměrem nejsou dotčeny veřejné zájmy chráněné tímto zákonem a souhlas s odnětím půdy ze ZPF podle § 9 zákona o ZPF se nevydává. Záměr je přípustný.

Vyřizuje: Soňa Kubová, tel. č.: 596 387 419

#### **5. Ochrana vod**

Zájmy chráněné Magistrátem města Karviné, Odborem stavebním a životního prostředí, jako místně příslušným správním orgánem podle ustanovení § 104 odst. 2 písm. c) a ustanovení § 106 odst. 1 zákona č. 254/2001 Sb., o vodách a o změně některých zákonů, ve znění pozdějších předpisů (dále jen "*vodní zákon*") (dále jen "*vodoprávní úřad*"), nejsou navrhovaným záměrem dotčeny.

Podle § 104 odst. 2 písm. c) vodního zákona do působnosti obecních úřadů obcí s rozšířenou působností patří vydávat souhlasy podle § 17 vodního zákona a závazná stanoviska podle § 104 odst. 3 vodního zákona.

Vodoprávní úřad záměr posoudil podle a jednotlivých bodů taxativně vyjmenovaných v ustanovení § 17 vodního zákona a zjistil, že předmětný záměr svým rozsahem toto ustanovení § 17 vodního zákona nenaplňuje.

Podle přílohy č. 3 - "*Náležitosti k žádosti o JES podle jednotlivých právních předpisů*" Metodického pokynu k zavedení jednotného environmentálního stanoviska do praxe správních orgánů (dále jen "*JES*"), se ke stavbám a činnostem, k nimž je třeba povolení podle vodního zákona (§ 17 odst. 1 vodního zákona) dokládají zvláštní náležitosti podle vyhlášky č. 429/2024 Sb. o formulářích žádostí předkládaných vodoprávnímu úřadu a formuláři návrhu



na stanovení ochranného pásma vodního zdroje. Tyto jsou taxativně vyjmenované v příloze č. 4 k této vyhlášce.

Vodoprávní úřad konstatuje, že náležitosti doložené k žádosti vydání o JES jsou dostatečné pro posouzení záměru. Vzhledem k tomu, že záměr svým rozsahem nenaplňuje ustanovení § 17 vodního zákona, nepožadoval doložení dokladů uvedených ve výše citované příloze v plném rozsahu. Vodoprávní úřad také posoudil žádost z hlediska její úplnosti a došel k závěru, že žádost obsahuje všechny náležitosti dle ustanovení § 37 zákona č. 500/2004 Sb., správní řád, ve znění pozdějších předpisů (dále jen "*správní řád*").

Vodoprávní úřad při vydávání závazného stanoviska dle ustanovení § 104 odst. 3 vodního zákona chrání zájmy podle vodního zákona, kterými jsou mimo jiné i cíle ochrany vod stanovené v § 23a a v plánech povodí. Vodoprávní úřad tedy posuzoval možnost zhoršení stavu záměrem dotčeného vodního útvaru povrchových a podzemních vod a negativní vliv na dosažení dobrého stavu vod. Vzhledem k charakteru, rozsahu a lokalizaci záměru lze předpokládat, že jeho realizací ani užíváním nedojde ke zhoršení chemického stavu a kvantitativního stavu útvarů podzemních vod, a že nebude znemožněno dosažení jejich dobrého potenciálu.

Záměr není navržen ve vodohospodářsky významných oblastech (ochranné pásmo vodního zdroje, záplavové území, chráněná oblast přirozené akumulace vod). Bude realizován mimo ochranná pásma vodních zdrojů (ve smyslu ustanovení § 30 zákona o vodách), mimo ochranná pásma přírodních léčivých zdrojů (ve smyslu § 21 zákona č. 164/2001 Sb.), mimo Chráněné oblasti přirozené akumulace vod CHOPAV (ve smyslu § 28 vodního zákona), není navržen v území, které je zranitelnou oblastí (ve smyslu § 33 vodního zákona a § 2 nařízení vlády č. 262/2012 Sb.), a nenachází se v záplavovém území žádného vodního toku.

Srážkové vody z přístřešku mezi jednotlivými křídly nemocnice budou svedeny do stávající areálové dešťové kanalizace.

Vzhledem k tomu, že vodoprávní úřad dospěl k závěru, že stavbou přístřešku nejsou dotčeny zájmy, které na úseku ochrany vod hájí Magistrát města Karviné, Odbor stavební a životního prostředí, a v předmětné věci nevydává souhlas podle ustanovení § 17 vodního zákona ani závazné stanovisko podle §

104 odst. 3 vodního zákona, nepoužil ustanovení § 115b odst. 2 vodního zákona, a neuvedl údaje v něm stanovené.

Vyřizuje: Marcela Holajnová, tel. č.: 596 387 489

### **V rámci koordinovaného závazného stanoviska:**

#### **6. Památková péče**

Podle § 29 odst. 2 písm. b) a § 42a zákona č. 20/1987 Sb., o státní památkové péči, ve znění pozdějších předpisů, vydává Magistrát města Karviné, Odbor stavební a životního prostředí, jako dotčený orgán státní památkové péče na návrh nebo z vlastního podnětu závazné stanovisko a poskytuje další podklady do řízení vedených jinými správními úřady než orgány státní památkové péče podle zvláštních právních předpisů, jde-li o zabezpečení komplexní péče o kulturní památky a nemovitosti, které nejsou kulturní památkou, ale jsou v památkové rezervaci, v památkové zóně, v ochranném pásmu nemovité kulturní památky, nemovité národní kulturní památky, památkové rezervace nebo památkové zóny.

Jelikož se předmětný záměr netýká žádné kulturní památky a nemovitostí, které nejsou kulturní památkou, ale jsou v památkové rezervaci, v památkové zóně, v ochranném pásmu nemovité kulturní památky, nemovité národní kulturní památky, památkové rezervace nebo památkové zóny, nejsou předmětným záměrem dotčeny zájmy státní památkové péče.

Vyřizuje: Ing. arch. Barbara Niemczyková, tel. č.: 596 387 259

Celkově lze shrnout s ohledem na všechny uvedené oblasti veřejné správy, že předmětný záměr byl posouzen podle všech souvisejících právních předpisů, podle kterých Magistrát města Karviné hájí veřejné zájmy jako dotčený orgán, tak, jak je uvedeno v závěru obsaženém v závazné části tohoto závazného stanoviska.

Toto koordinované závazné stanovisko k předmětnému záměru má být podkladem pro následné řízení o povolení záměru podle stavebního zákona

a **Magistrát města Karviné žádá stavební úřad, aby do výroků svého rozhodnutí výslovně převzal** tu část závazné části tohoto koordinovaného závazného stanoviska, která je vydávána namísto rozhodnutí stanovených jinými právními předpisy.

Podle § 176 odst. 5 stavebního zákona *„koordinované závazné stanovisko je platné 5 let ode dne jeho vydání. Zahrnuje-li koordinované závazné stanovisko jednotné environmentální závazné stanovisko, použijí se ustanovení o platnosti jednotného environmentálního závazného stanoviska podle zákona o jednotném environmentálním stanovisku pro koordinované závazné stanovisko obdobně.“* Platnost jednotného environmentálního stanoviska upravuje § 7 zákona o JES.

#### **Poučení:**

Závazné stanovisko vydané pro účely řízení podle stavebního zákona lze přezkoumat v rámci odvolacího řízení proti rozhodnutí, které bude tímto závazným stanoviskem podmíněno. Jestliže odvolání směřuje proti obsahu závazného stanoviska, vyžádá podle § 149 odst. 7 správního řádu odvolací správní orgán změnu nebo potvrzení závazného stanoviska od správního orgánu nadřízeného správnímu orgánu příslušnému k vydání závazného stanoviska.

Tato písemnost musí být vyvěšena na úřední desce po dobu **15 dnů**.

Tato písemnost se zveřejní podle ustanovení § 10 odst. 1 zákona o JES, zpřístupní způsobem umožňujícím dálkový přístup, a to bez zbytečného odkladu od jeho vydání, po dobu nejméně 15 dnů, podle ustanovení § 25 odst. 2 správního řádu tak, že se vyvěsí na úřední desce správního orgánu, který písemnost doručuje, tj. na úřední desce Magistrátu města Karviné. Patnáctým dnem po vyvěšení na úřední desce Magistrátu města Karviné a zveřejněním na webových stránkách statutárního města Karviná elektronické desce Magistrátu města Karviné, se písemnost považuje za doručenou.

**Přílohy:**

- 1                   Koordinační situační výkres C.3

Podepsáno dle data v el. podpisu.

.....  
**Ing. HANA STANOVSKÁ**


**Rozdělovník:**

**Zástupce**

HAMROZI s.r.o., Polní 411, Staré Město, 73961 Třinec

**K vyvěšení na úřední desku - OSŽP**

Statutární město Karviná, Fryštátská 72/1, Fryštát, 73301 Karviná

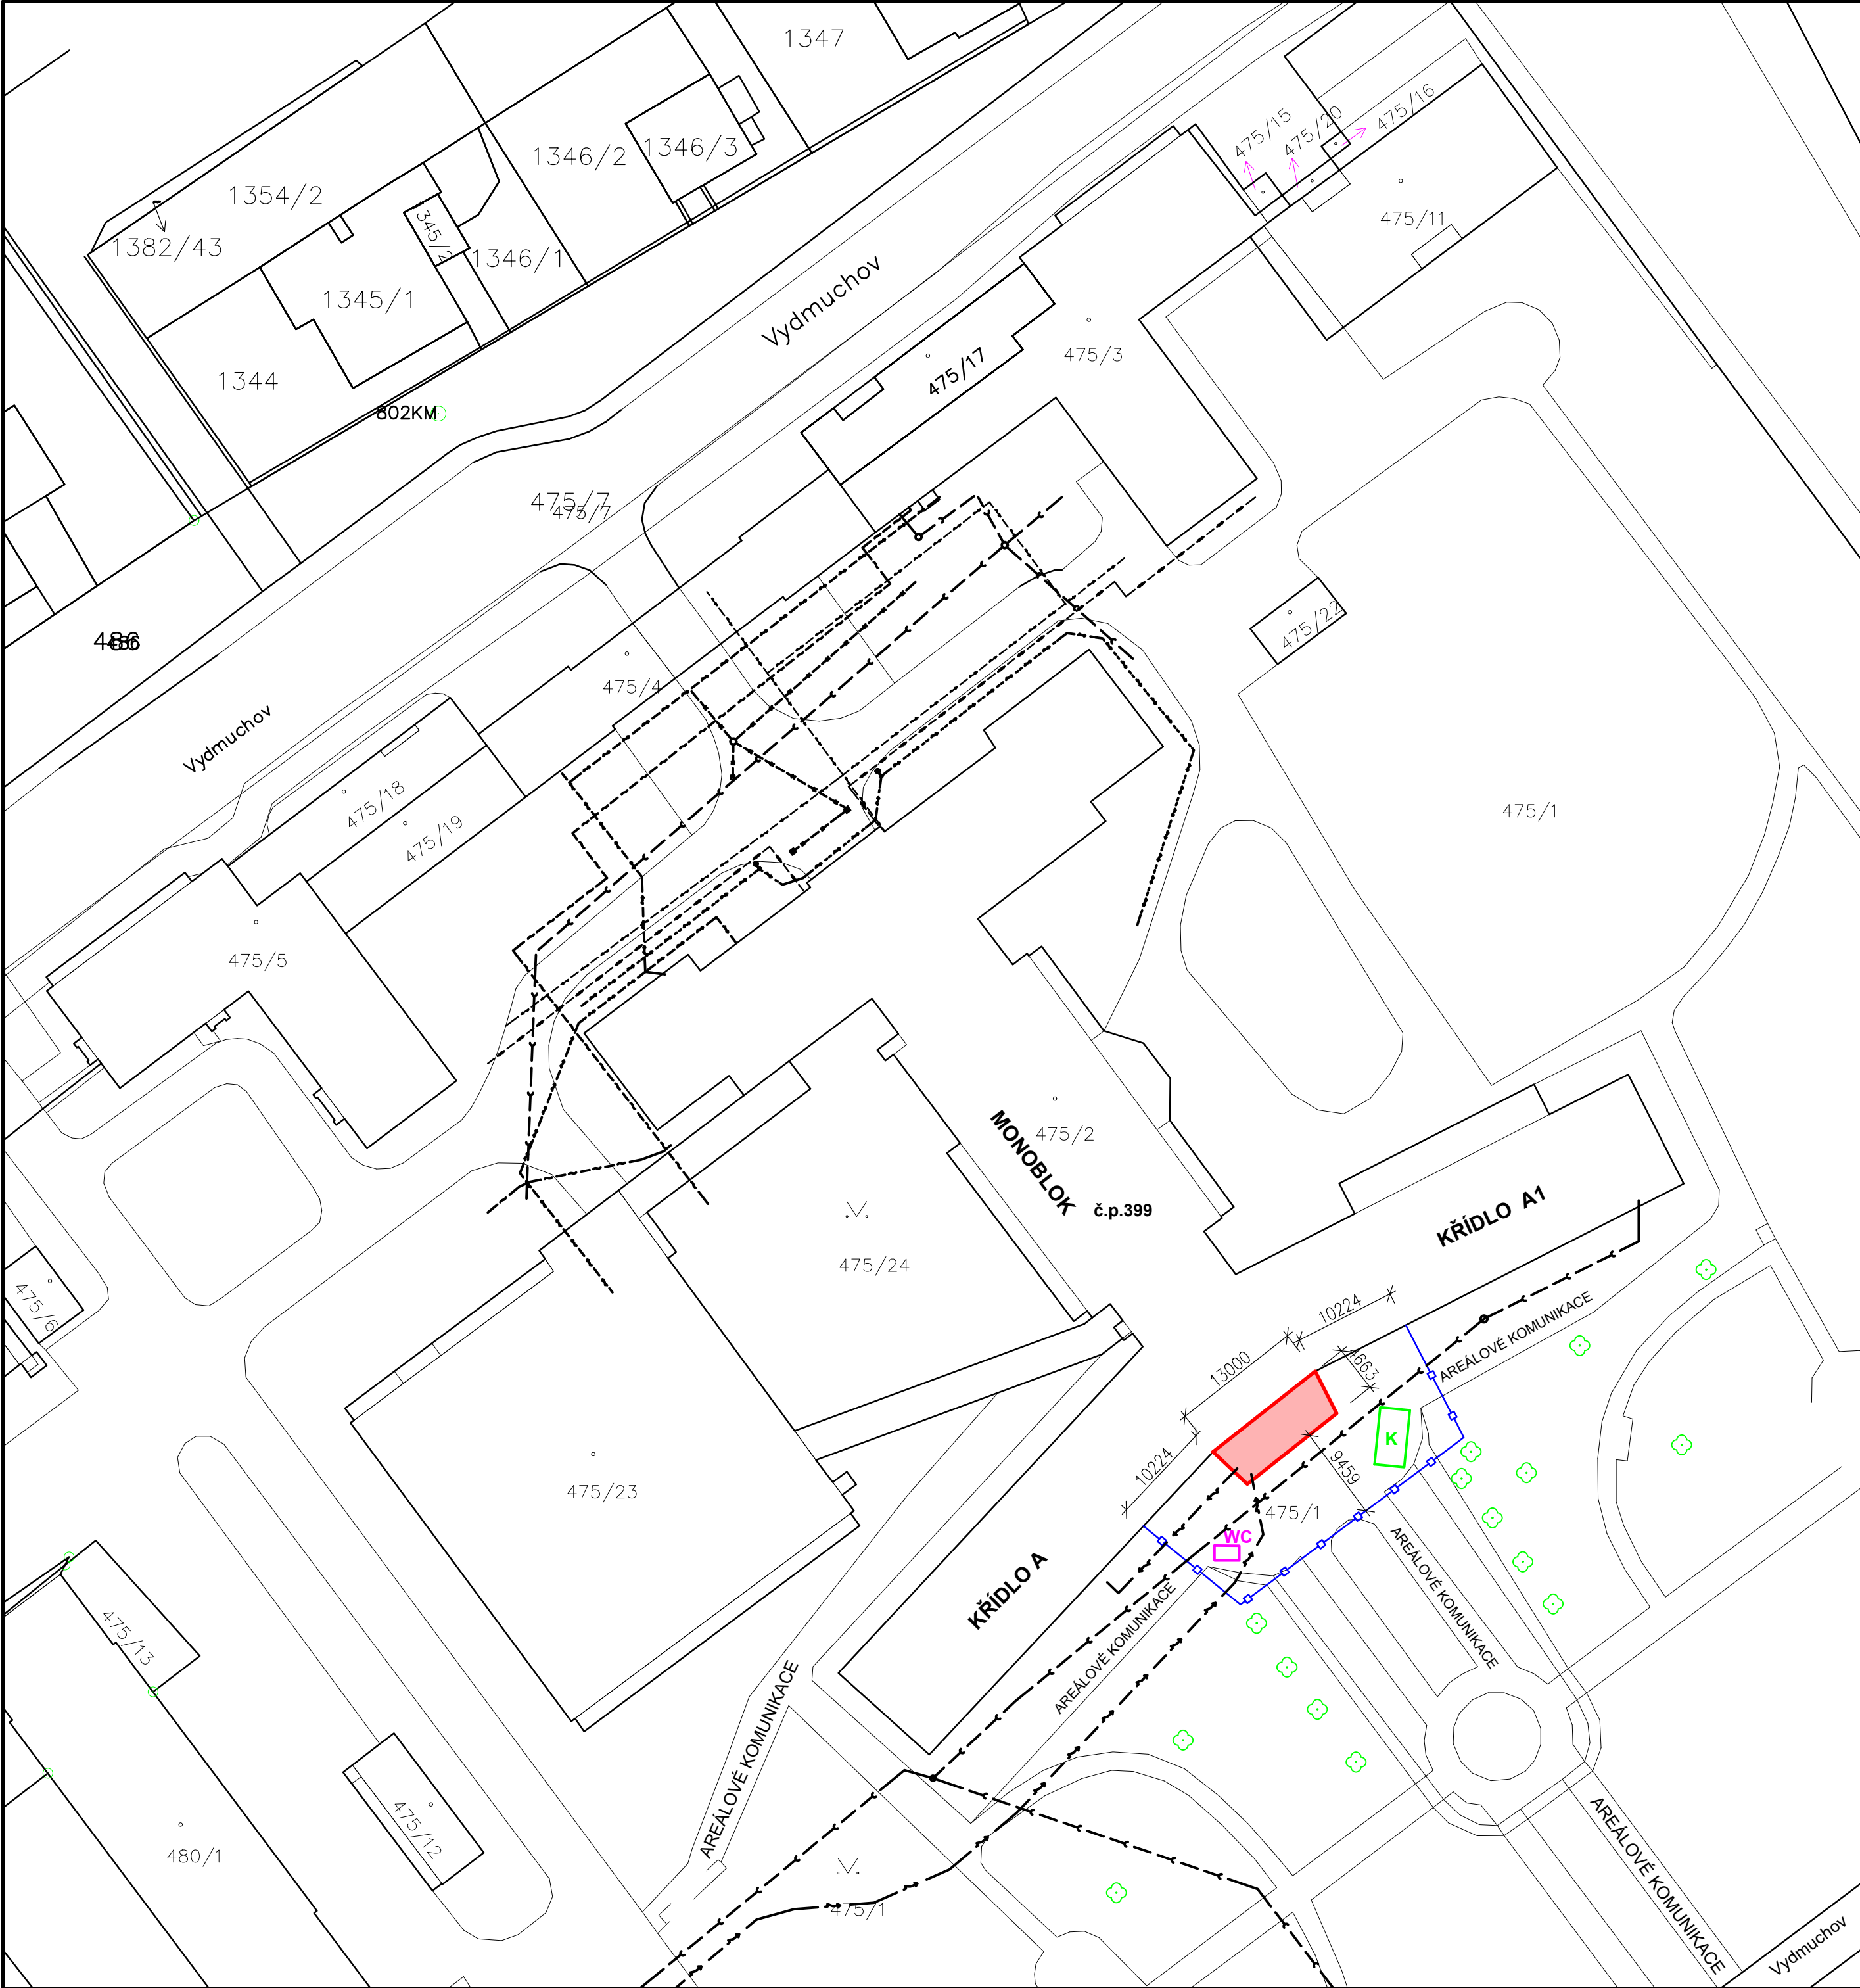

LEGENDA:

- PŘÍSTŘEŠEK NAD VSTUPEM MEZI KŘÍDLY A a A1, výška 3,6 m
- HRANICE STAVENIŠTĚ – MOBILNÍ OPLOCENÍ VÝŠKY 1,8 m, SOUČÁSTÍ STAVENIŠTĚ BUDE TAKÉ STAVEBNÍ LEŠENÍ A PODPĚRNÉ BODY.
- PLOCHA 18 m² PRO UMÍSTĚNÍ KONTEJNERU PRO ODVOZ SUTIN PO NEZBYTNĚ NUTNOU DOBU – KONTEJNER BUDE OPATŘEN KRYCÍ PLACHTOU PRO ZAMEZENÍ PRAŠNOSTI.
- PLOCHA 3,75 m² PRO UMÍSTĚNÍ PŘENOSNÝCH MOBILNÍCH WC V POČTU 2 ks. TATO PLOCHA BUDE VYUŽITA V PŘÍPADĚ, ŽE INVESTOR NEZAJISTÍ PŘÍSTUP NA WC A MYTÍ RUKOU V MÍSTĚ STAVENIŠTĚ V BLOKU A.
- LISTNATÝ STROM, KOŘENOVÁ ZÓNA MIN 1,50 OD SVISLÉHO PRŮMĚTU KORUNY

LEGENDA ZNAČEK INŽENÝRSKÝCH SÍTÍ:



- KANALIZACE SPLAŠKOVÁ AREÁLOVÁ
- VODOVOD SmVaK a.s.
- AREÁLOVÝ VODOVOD NEMOCNICE, ZA HLAVNÍM VODOMĚREM
- AREÁLOVÝ HORKOVOD NEMOCNICE
- AREÁLOVÁ DEŠŤOVÁ KANALIZACE
- AREÁLOVÉ OSVĚTLENÍ, NÍZKÉ NAPĚTÍ – PODZEMNÍ VEDENÍ
- PODZEMNÍ ELEKTRICKÉ VEDENÍ NÍZKÉHO NAPĚTÍ DO 1kV – AREÁLOVÝ ROZVOD
- PODZEMNÍ SÍŤ – ZAMĚŘENÝ PRŮBĚH METALICKÉHO KABELU – AREÁLOVÝ ROZVOD

Souhlas vlastníka dle §187, zákona č. 283/2021 Sb.:

pozemek p.č. 475/1, 475/2, stavba č.p. 399  
Vlastnické právo  
Moravskoslezský kraj, 28. října 2771/117, Moravská Ostrava, 70200 Ostrava  
Hospodaření se svěřeným majetkem kraje  
Nemocnice Karviná – Ráj, příspěvková organizace, Vydmutchov 399/5, Ráj, 73401 Karviná

příloha k č.j. R/2025/35620/2

1NP

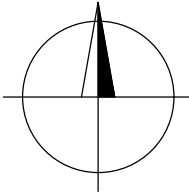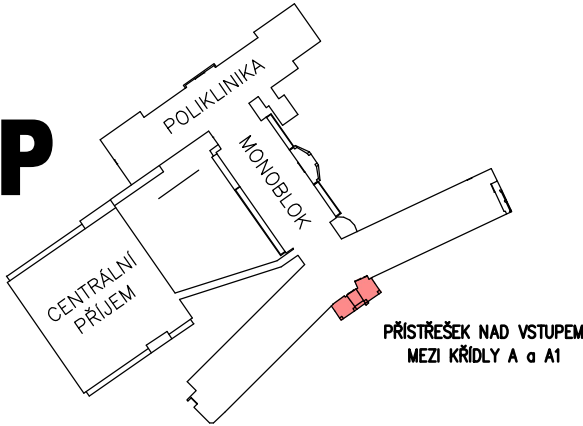

–1,685 = ČISTÁ PODLAHA SUTERÉN U DVEŘÍ, MÍSTNÍ VÝŠKOVÝ SYSTÉM

ZPRACOVATEL DOKUMENTACE: <b>HAMROZI s.r.o., Trinec, Staré Město, Polní 411</b> sídlo: Polní 411, 739 61 Trinec provozovna: Jablunkovská 50, 737 01 Český Těšín telefon, e-mail: +420 558 324 154, info@hamrozi.cz hlavní projektant: +420 776 805 026, sotkovsky@hamrozi.cz <b>www.hamrozi.cz</b>		RAZÍTKO AUTORIZOVANÉ OSOBY: ČÍSLO PŘÍKAZU	
HLAVNÍ PROJEKTANT: <b>Ing. David ŠOTKOVSKÝ</b>		VYPRACOVAL: <b>Ing. David ŠOTKOVSKÝ</b>	
		AUTORIZOVANÝ PROJEKTANT: <b>Ing. David ŠOTKOVSKÝ</b>	
STAVEBNÍK:	<b>Nemocnice Karviná – Ráj, příspěvková organizace, IČ: 00844853</b>	DATUM	<b>prosinec 2024</b>
MÍSTO STAVBY:	<b>Karviná – Ráj, Vydmutchov 399/5, PSČ 734 01</b>	ČÍSLO ZAKÁZKY	<b>24Za11390</b>
NÁZEV STAVBY:	<b>PŘÍSTŘEŠEK NAD VSTUPEM MEZI KŘÍDLY A a A1</b>	ČÍSLO ARCHIVNÍ	<b>142024</b>
STAVEBNÍ OBJEKT:	<b>S001 – PŘÍSTŘEŠEK NAD VSTUPEM MEZI KŘÍDLY A a A1</b>	POČET A4	<b>A3 (420x297 mm)</b>
ČÁST:	<b>C – SITUAČNÍ VÝKRESY</b>	STUPEŇ	<b>DPZ – POVOLENÍ ZÁMĚRU</b>
OBSAH:	<b>KOORDINAČNÍ SITUAČNÍ VÝKRES</b>	ČÍSLO DOKUMENTU	<b>142024–C.03</b>
		MĚŘÍTKO:	ČÍSLO VÝKRESU:
		<b>1: 500</b>	<b>C.03</b>