








SVISLÝ ŘEZ C-C'

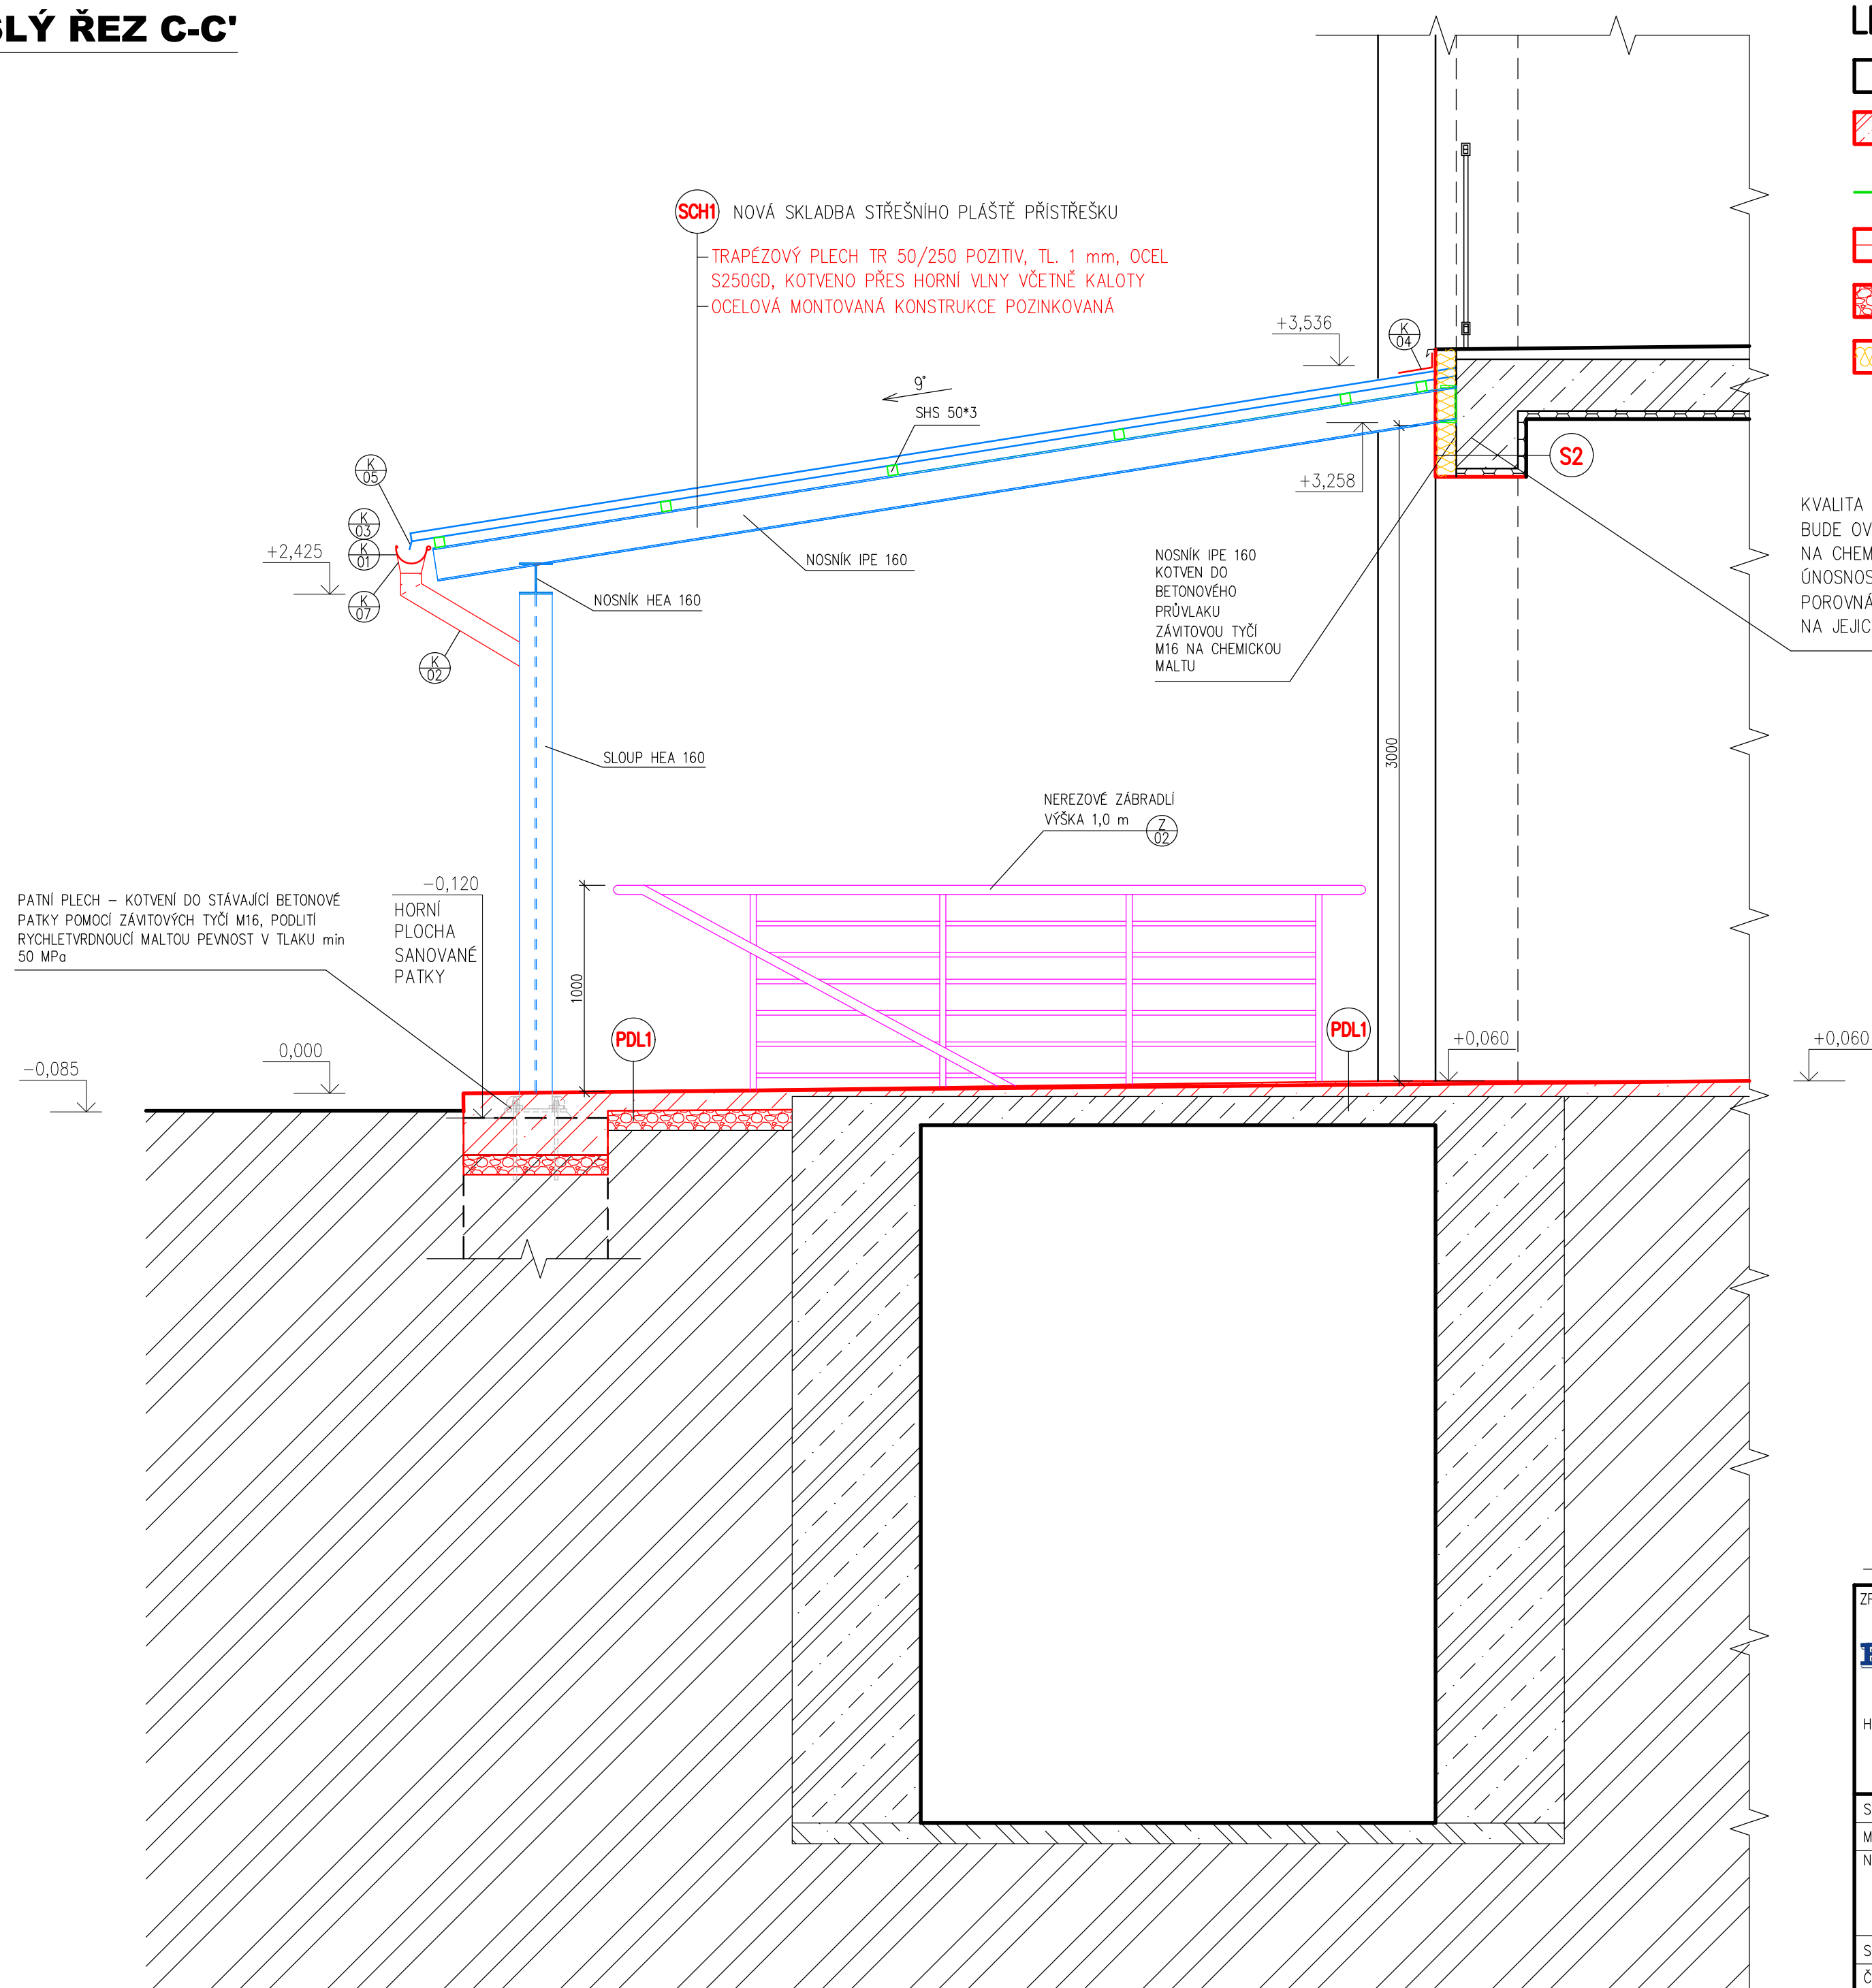

LEGENDA:

- | | |
|---|---|
|  | STÁVAJÍCÍ KONSTRUKCE |
|  | NOVÉ ZTUŽUJÍCÍ BETONOVÉ ŽEBRO 700x300 mm, BETON ČSN EN 206 a ČSN P 73 2404, C 25/30 – XC2, XF1 – Dmax 16mm – S3 |
|  | MRAZUVZDORNÝ KERAMICKÝ OBKLAD |
|  | KERAMICKÁ DLAŽBA 600x600 mm |
|  | ŠTĚRKOVÝ PODSYP FRAKCE 8–16 |
|  | DOPLNĚNÍ ETICS – MINERÁLNÍ VATA TL. 120 MM |

KVALITA ZDIVA A ŽELEZOBETONOVÝCH KONSTRUKCÍ
BUDE OVĚŘENA ZKOUŠKOU KOTVENÍ ZÁVITOVÝCH TYČÍ
NA CHEMICKOU MALTU A STANOVENÍ STATICKÉ
ÚSNOSNOTY KOTVY IN-SITU. ÚSNOSNOT KOTEV BUDE
POROVNÁNA SE STATICKÝM VÝPOČTEM A POŽADAVKY
NA JEJICH MINIMÁLNÍ ÚSNOSNOT.

- 1. STÁVAJÍCÍ SOUVRSTVÍ OBVODOVÉ KONSTRUKCE
 - 2. OMYTÍ POVRCHU TLAKOVOU VODOU
 - 3. PENETRACE A SJEDNOCENÍ SAVOSTI PODKLADU DLE POKYŇŮ VÝROBCE
 - 4. LEPICÍ ELASTICKÝ TMEL, FAKTOR DIFÚZNÍHO ODPORU μ = MAX 20 NANESENÝ NA 40 % PLOCHY DESKY 5–10 mm
 - 5. FASÁDNÍ MINERÁLNÍ VATA – MW-EN 13162
–T5–DS(TH)–CS(10)30–TR10–WS–WL(P)–MU1, KOTVENÍ OCELOVÝMI ZÁPUSTNÝMI ŠROUBOVACÍMI HMOŽDINKAMI 8/17,5, SE ZÁTKAMI 120 mm
 - 6. LEPICÍ ELASTICKÝ TMEL – KONTAKTNÍ VTLAČENÍ TENKÉ VRSTVY LEPIDLA DO IZOLANTU
 - 7. LEPICÍ ELASTICKÝ TMEL S VÝZTUŽNOU SÍŤOVINOU R131 A101 (IHNEĎ PO PŘEDCHOZÍ VRSTVĚ) 5 mm
 - 8. BAREVNÁ PENETRACE VÝZTUŽNÉ VRSTVY
 - 9. SILIKONSILIKÁTOVÁ TENKOVRSŤVÁ OMÍTKA SE SAMOČISTÍCÍM EFEKTEM ZRNO 2 mm

-1,685 = ČISTÁ PODLAHA SUTERÉN U DVEŘÍ, MÍSTNÍ VÝŠKOVÝ SYSTÉM

ZPRACOVATEL DOKUMENTACE:		HAMROZI s.r.o., Třinec, Staré Město, Polná 411		RAZÍTKO AUTORIZOVANÉ OSOBY:		ČÍSLO PARÉ:	
 www.hamrozi.cz		sídlo: Polná 411, 739 61 Třinec provozovna: Jablunkovská 50, 737 01 Český Těšín telefon, e-mail: +420 558 324 154, info@hamrozi.cz hlavní projektant: +420 776 805 026, sotkovsky@hamrozi.cz					
HLAVNÍ PROJEKTANT: Ing. David ŠOTKOVSKÝ		VYPRACOVAL: Ing. David ŠOTKOVSKÝ		AUTORIZOVANÝ PROJEKTANT: Ing. David ŠOTKOVSKÝ			
STAVEBNÍK: Nemocnice Karviná – Ráj, příspěvková organizace, IČ: 00844853				DATUM		prosinec 2024	
MÍSTO STAVBY: Karviná – Ráj, Vydmuchovej 399/5, PSČ 734 01				ČÍSLO ZAKÁZKY		24Za11390	
NÁZEV STAVBY: PŘÍSTŘEŠEK NAD VSTUPEM MEZI KŘÍDLY A a A1				ČÍSLO ARCHIVNÍ		142024	
				POČET A4		A3 (420x297 mm)	
				STUPEŇ		DPS – PROVÁDĚNÍ STAVBY	
STAVEBNÍ OBJEKT: S001 – PŘÍSTŘEŠEK NAD VSTUPEM MEZI KŘÍDLY A a A1				ČÍSLO DOKUMENTU		142024–S001–D.1.1.3.07	
ČÁST: D.1.1 ARCHITEKTONICKO – STAVEBNÍ ŘEŠENÍ				MĚRÍTKO:		ČÍSLO VÝKRESU:	
OBSAH: SVISLÝ ŘEZ C–C'				1:25		D.1.1.3.07	