

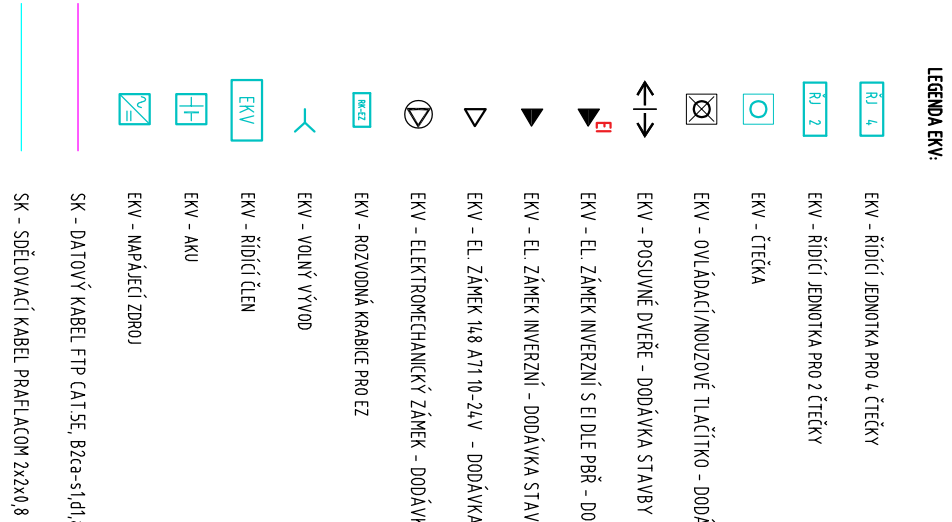
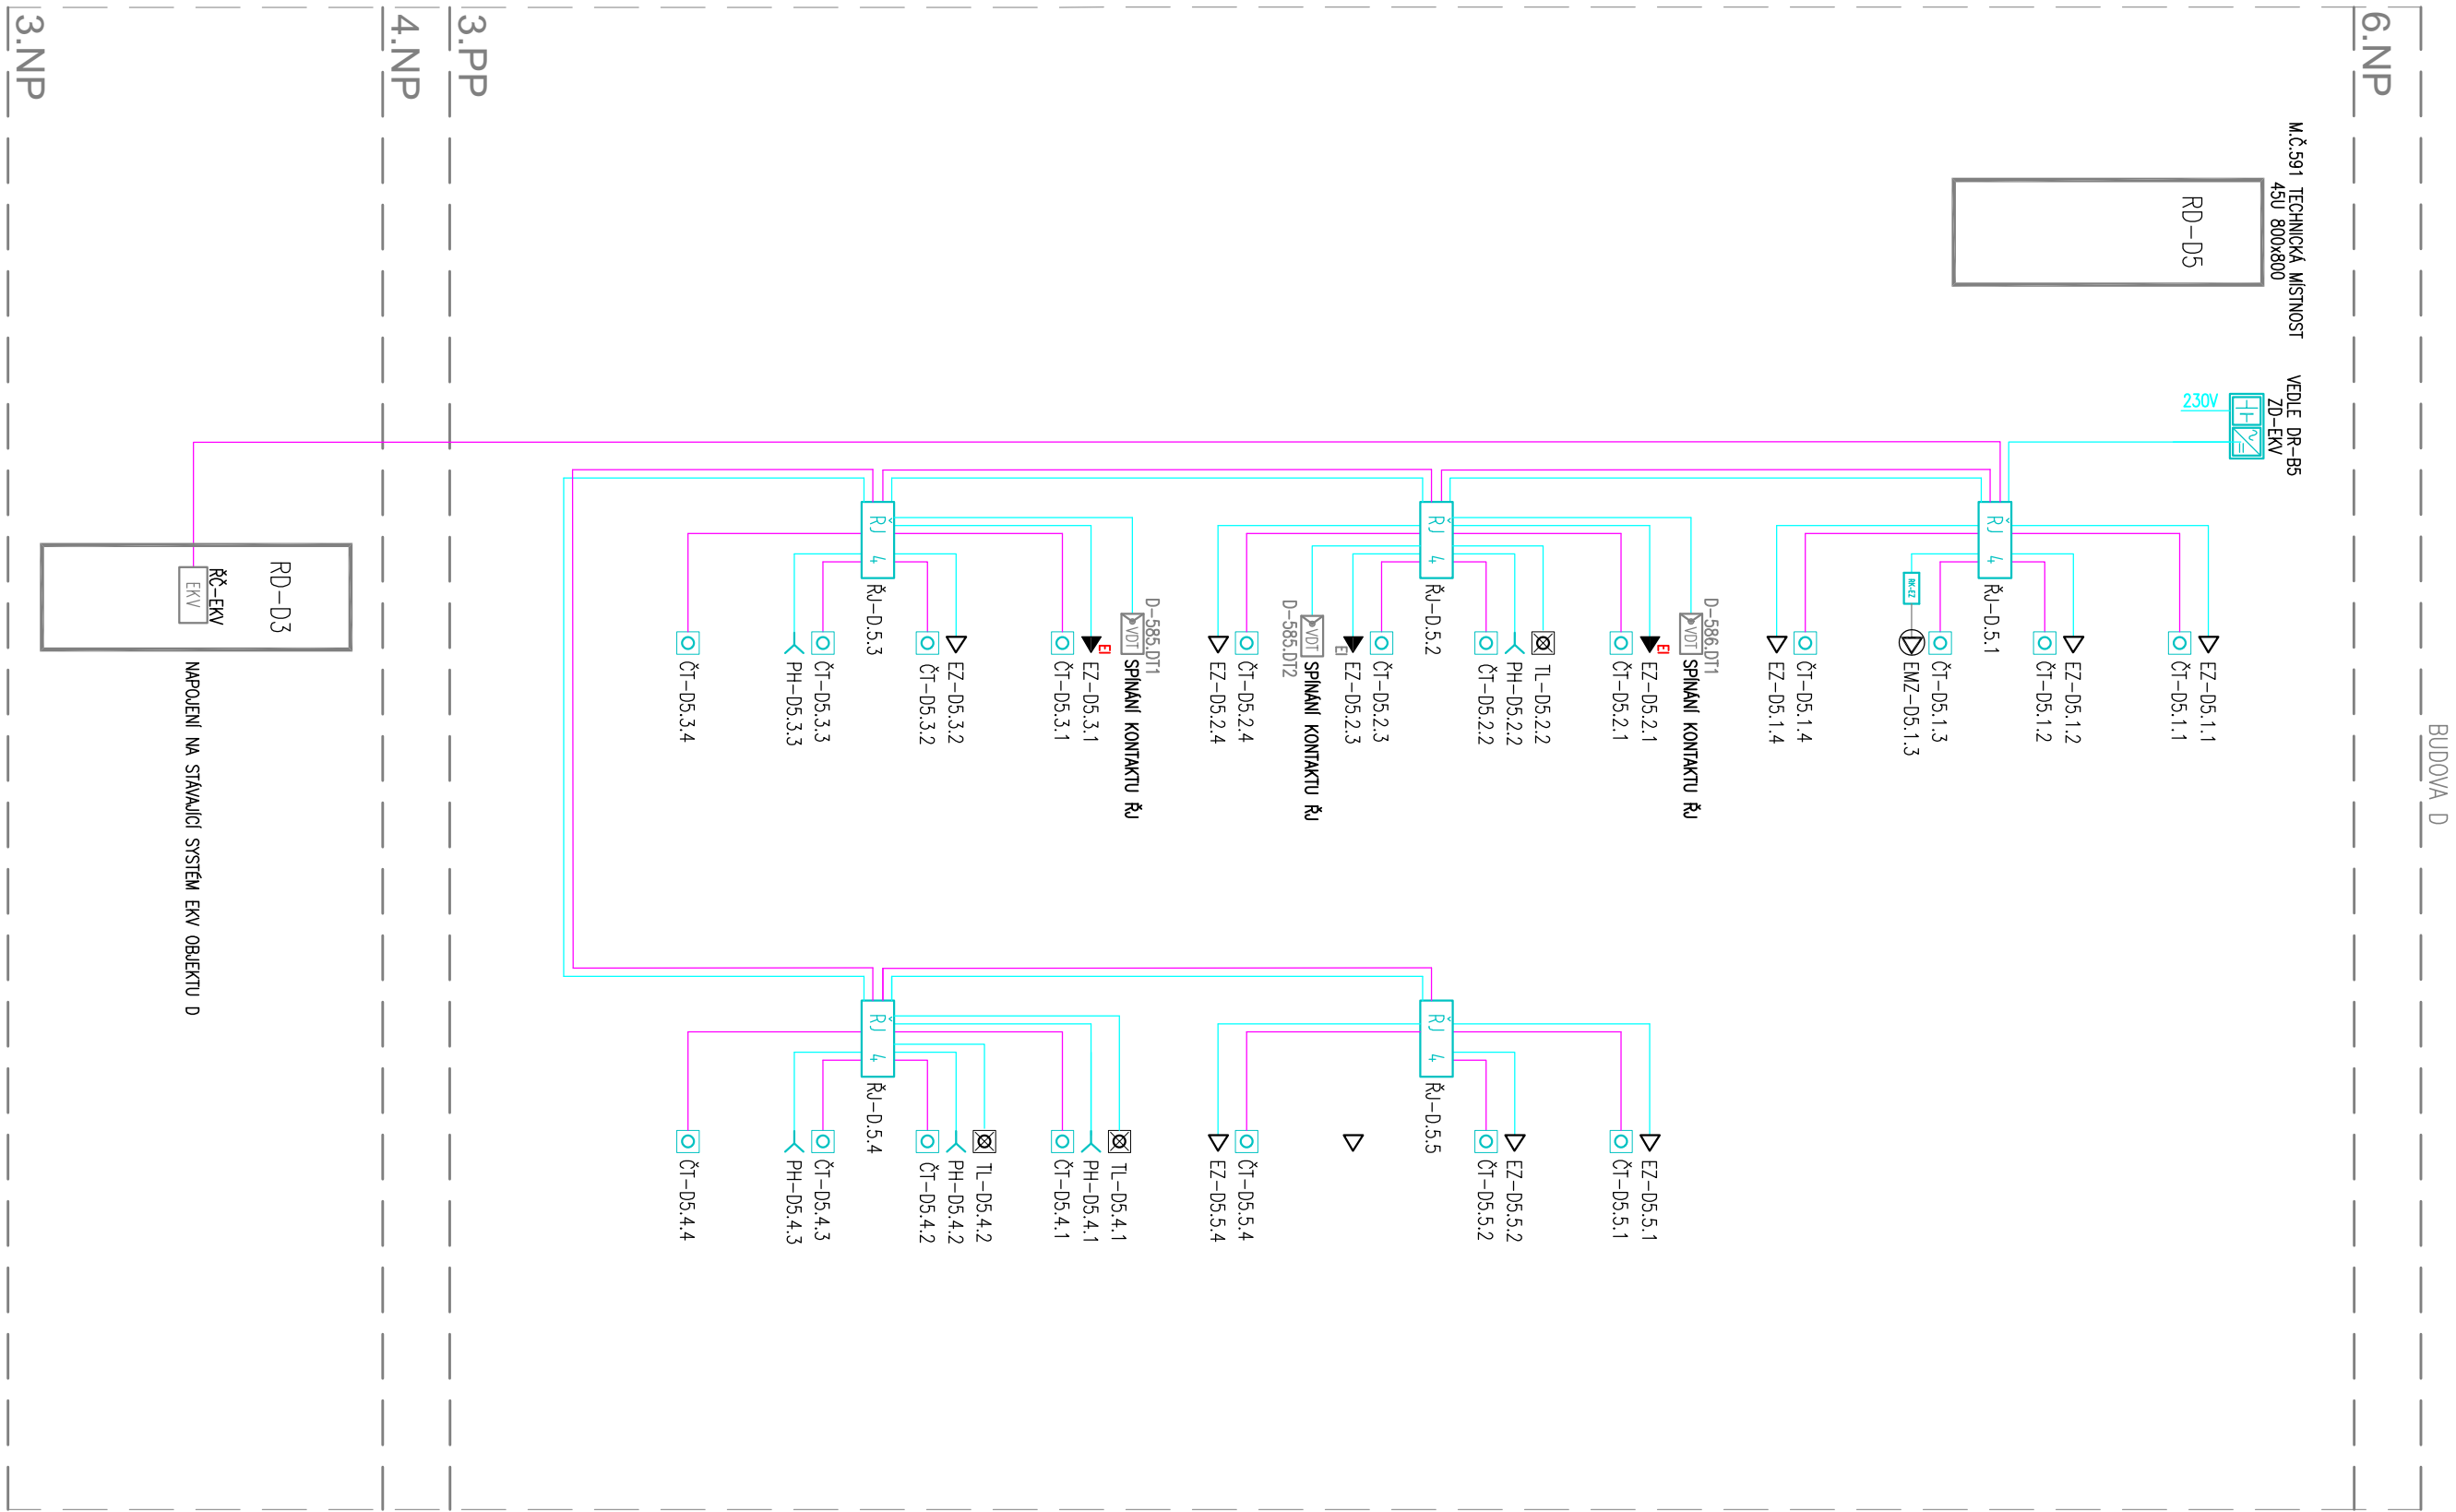



PŘEHLEDOVÉ SCHEMA EKV

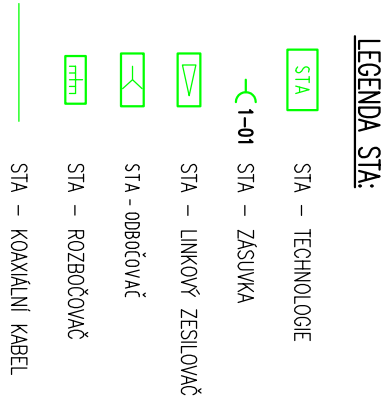

PŘEHLEDOVÉ SCHEMA STA

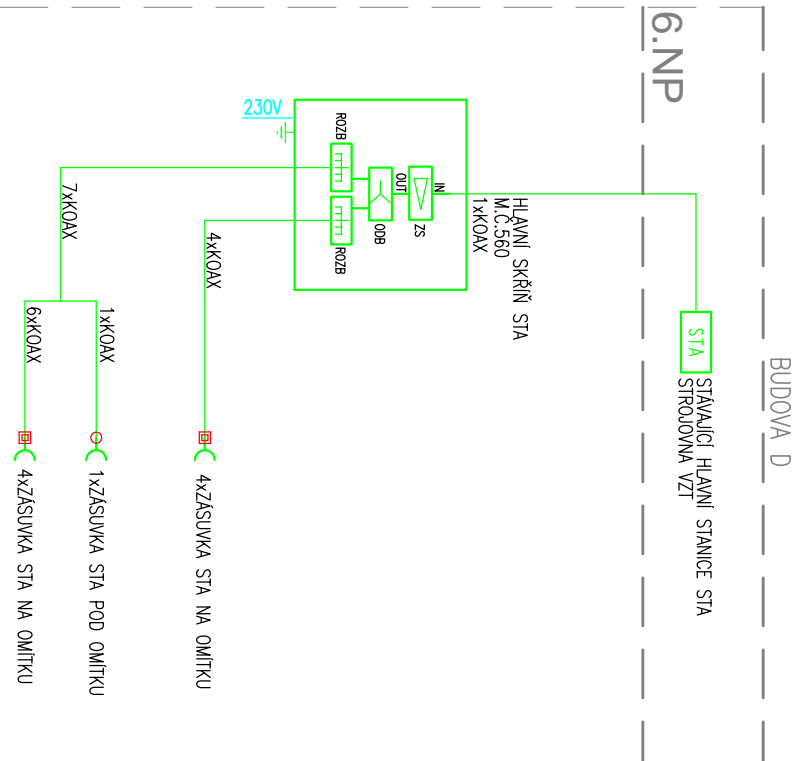


PŘEHLEDOVÉ SCHEMA KNA D

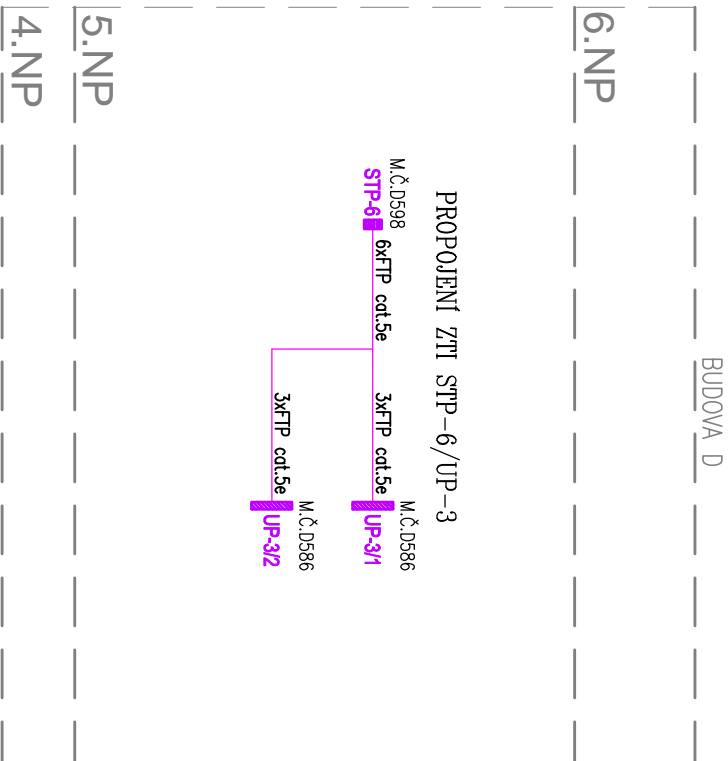

Propojení snímatelů tlaku se signalizačním panelem klinického nouzového alarmu

ZHOTOVITEL / KONTAKTNÍ OSOBA		ZODPOVĚDNÝ PROJEKTANT		VYPRACOVAL	
Ing. Pavel Křiháček		Ing. Pavel Křiháček		Ing. Daniel Šoukal	
INVESTOR					
Nemocnice ve Frýdku-Místku, p.o., El. Krásohorské 321, 738 01 Frýdek-Místek					
Rekonstrukce dětského oddělení					
D.14.5 Staboproudé elektroinstalace					
část DIP					
F. Výkresová dokumentace					
Přehledové schéma EKV + STA + KNA					

		Staboproudé systémy	
Cube, s.r.o.		Svaté Pole 144, 735 00 Ostrava	
Ing. Pavel Křiháček		projekt - realizace - servis	
FORMÁT		6x44	
DATUM		12/2024	
STUPEŇ		PRS	
Č. ZAKÁZKY		24-AMON-07	
MĚŘÍTKO		Čís. výkř. SADA	
-		D.14.5-06	



STABOPROUDÉ
ELEKTROINSTALACE
www.cubamistik.cz
projekt - realizace - servis