



POHLED JIHOVÝCHODNÍ

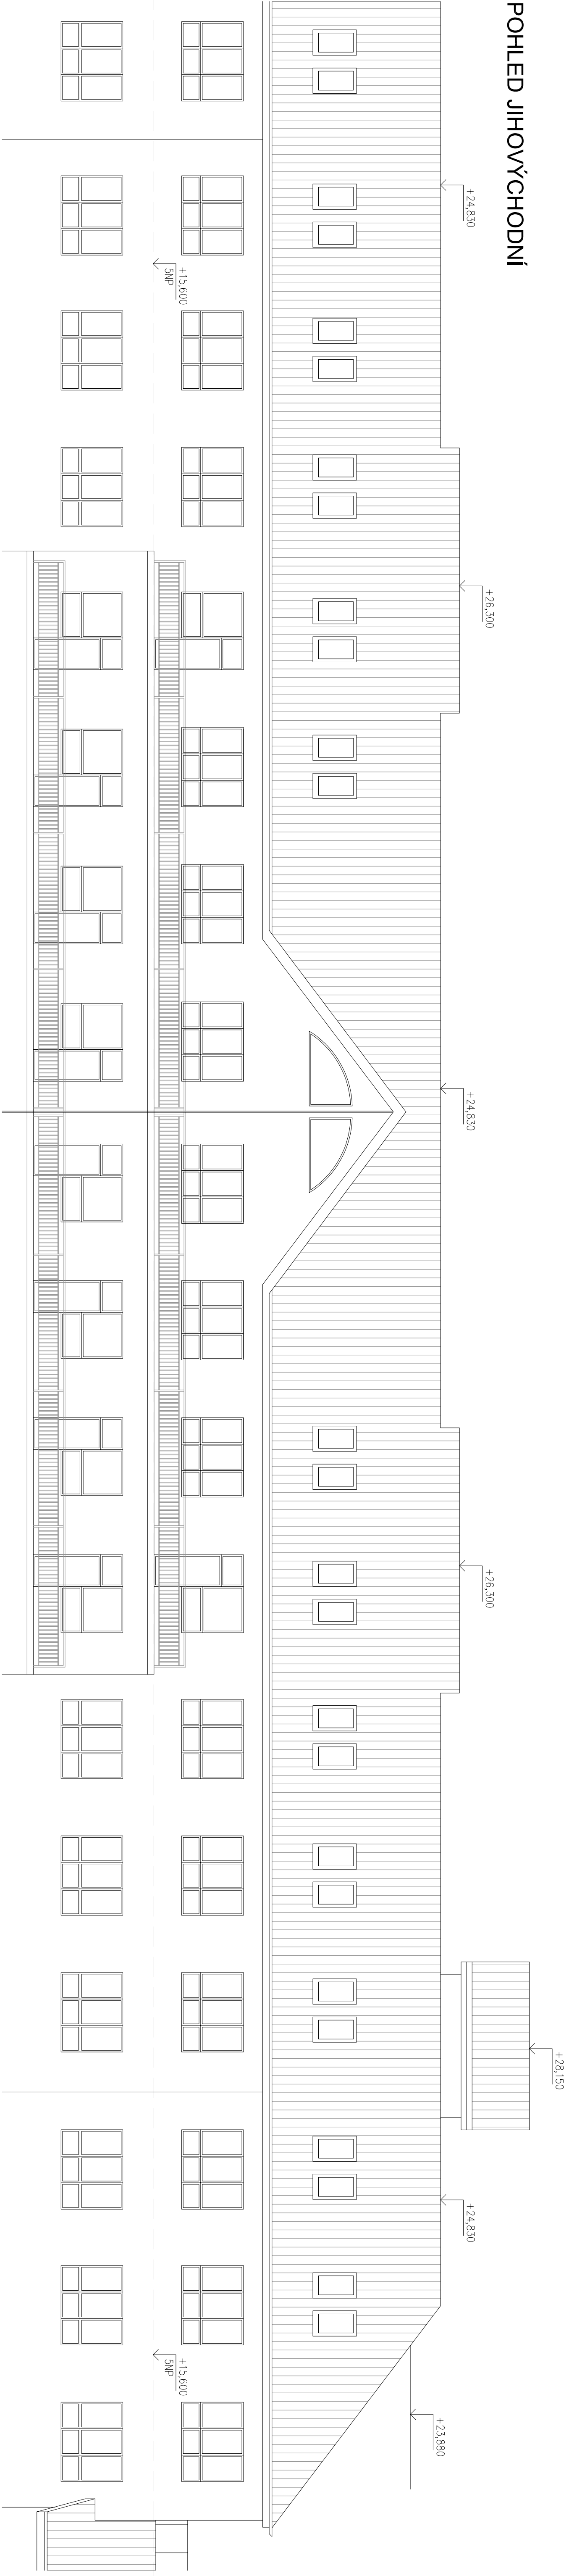

POHLED SEVEROZÁPADNÍ

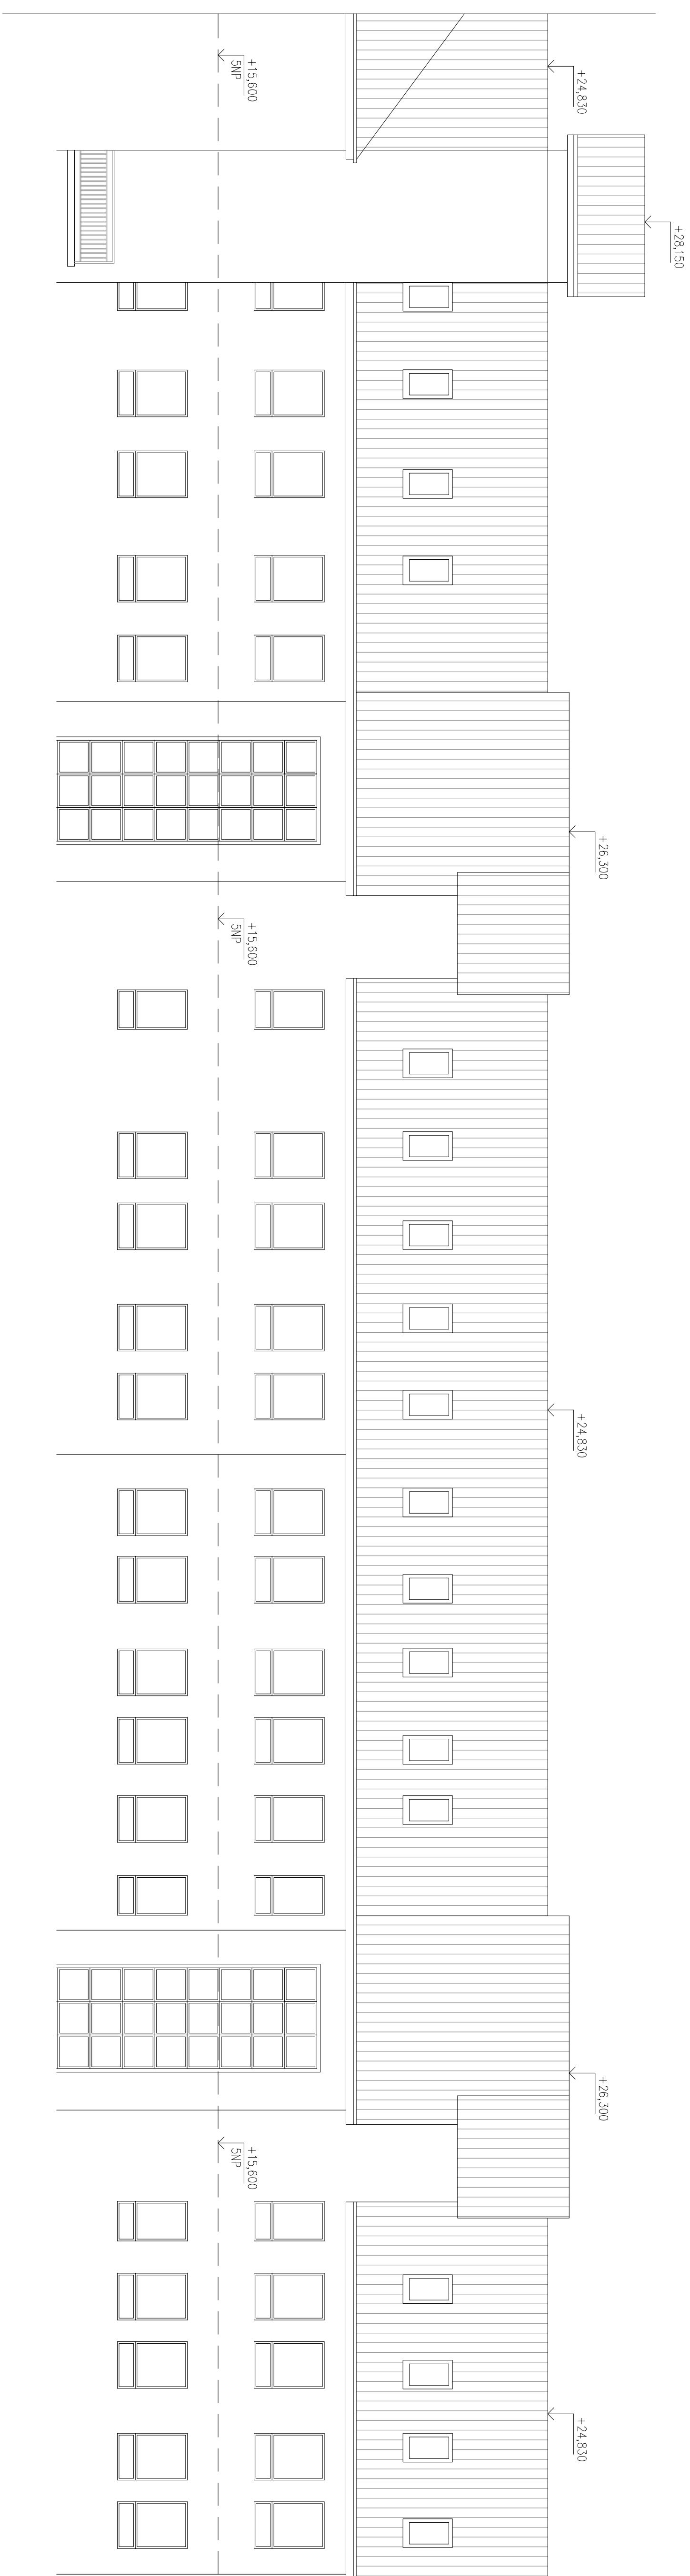

| | | | |
|---------------------|---------------------------------------|---------------------------------------|---------------------|
| Projektant | Kontroval | Zdroj projektant | Archiv |
| Ing. Michal Kůrka | Ing. Michal Kůrka | Ing. Michal Kůrka | Archiv |
| Investor | Město Brno | Město Brno | 139 53 Brno |
| Místo stavby | El. Kámenčák 321 738 81 Brno | El. Kámenčák 321 738 81 Brno | 139 53 Brno |
| Ás | Rekonstrukce dětského oddělení | Rekonstrukce dětského oddělení | Ás |
| Část | D11 - Architektonicko-stavební řešení | D11 - Architektonicko-stavební řešení | Část |
| Číslo výkresu | Číslo výkresu | Číslo výkresu | Číslo výkresu |
| Pohledy - nový stav | Pohledy - nový stav | Pohledy - nový stav | Pohledy - nový stav |