



ŘEZ E-E'

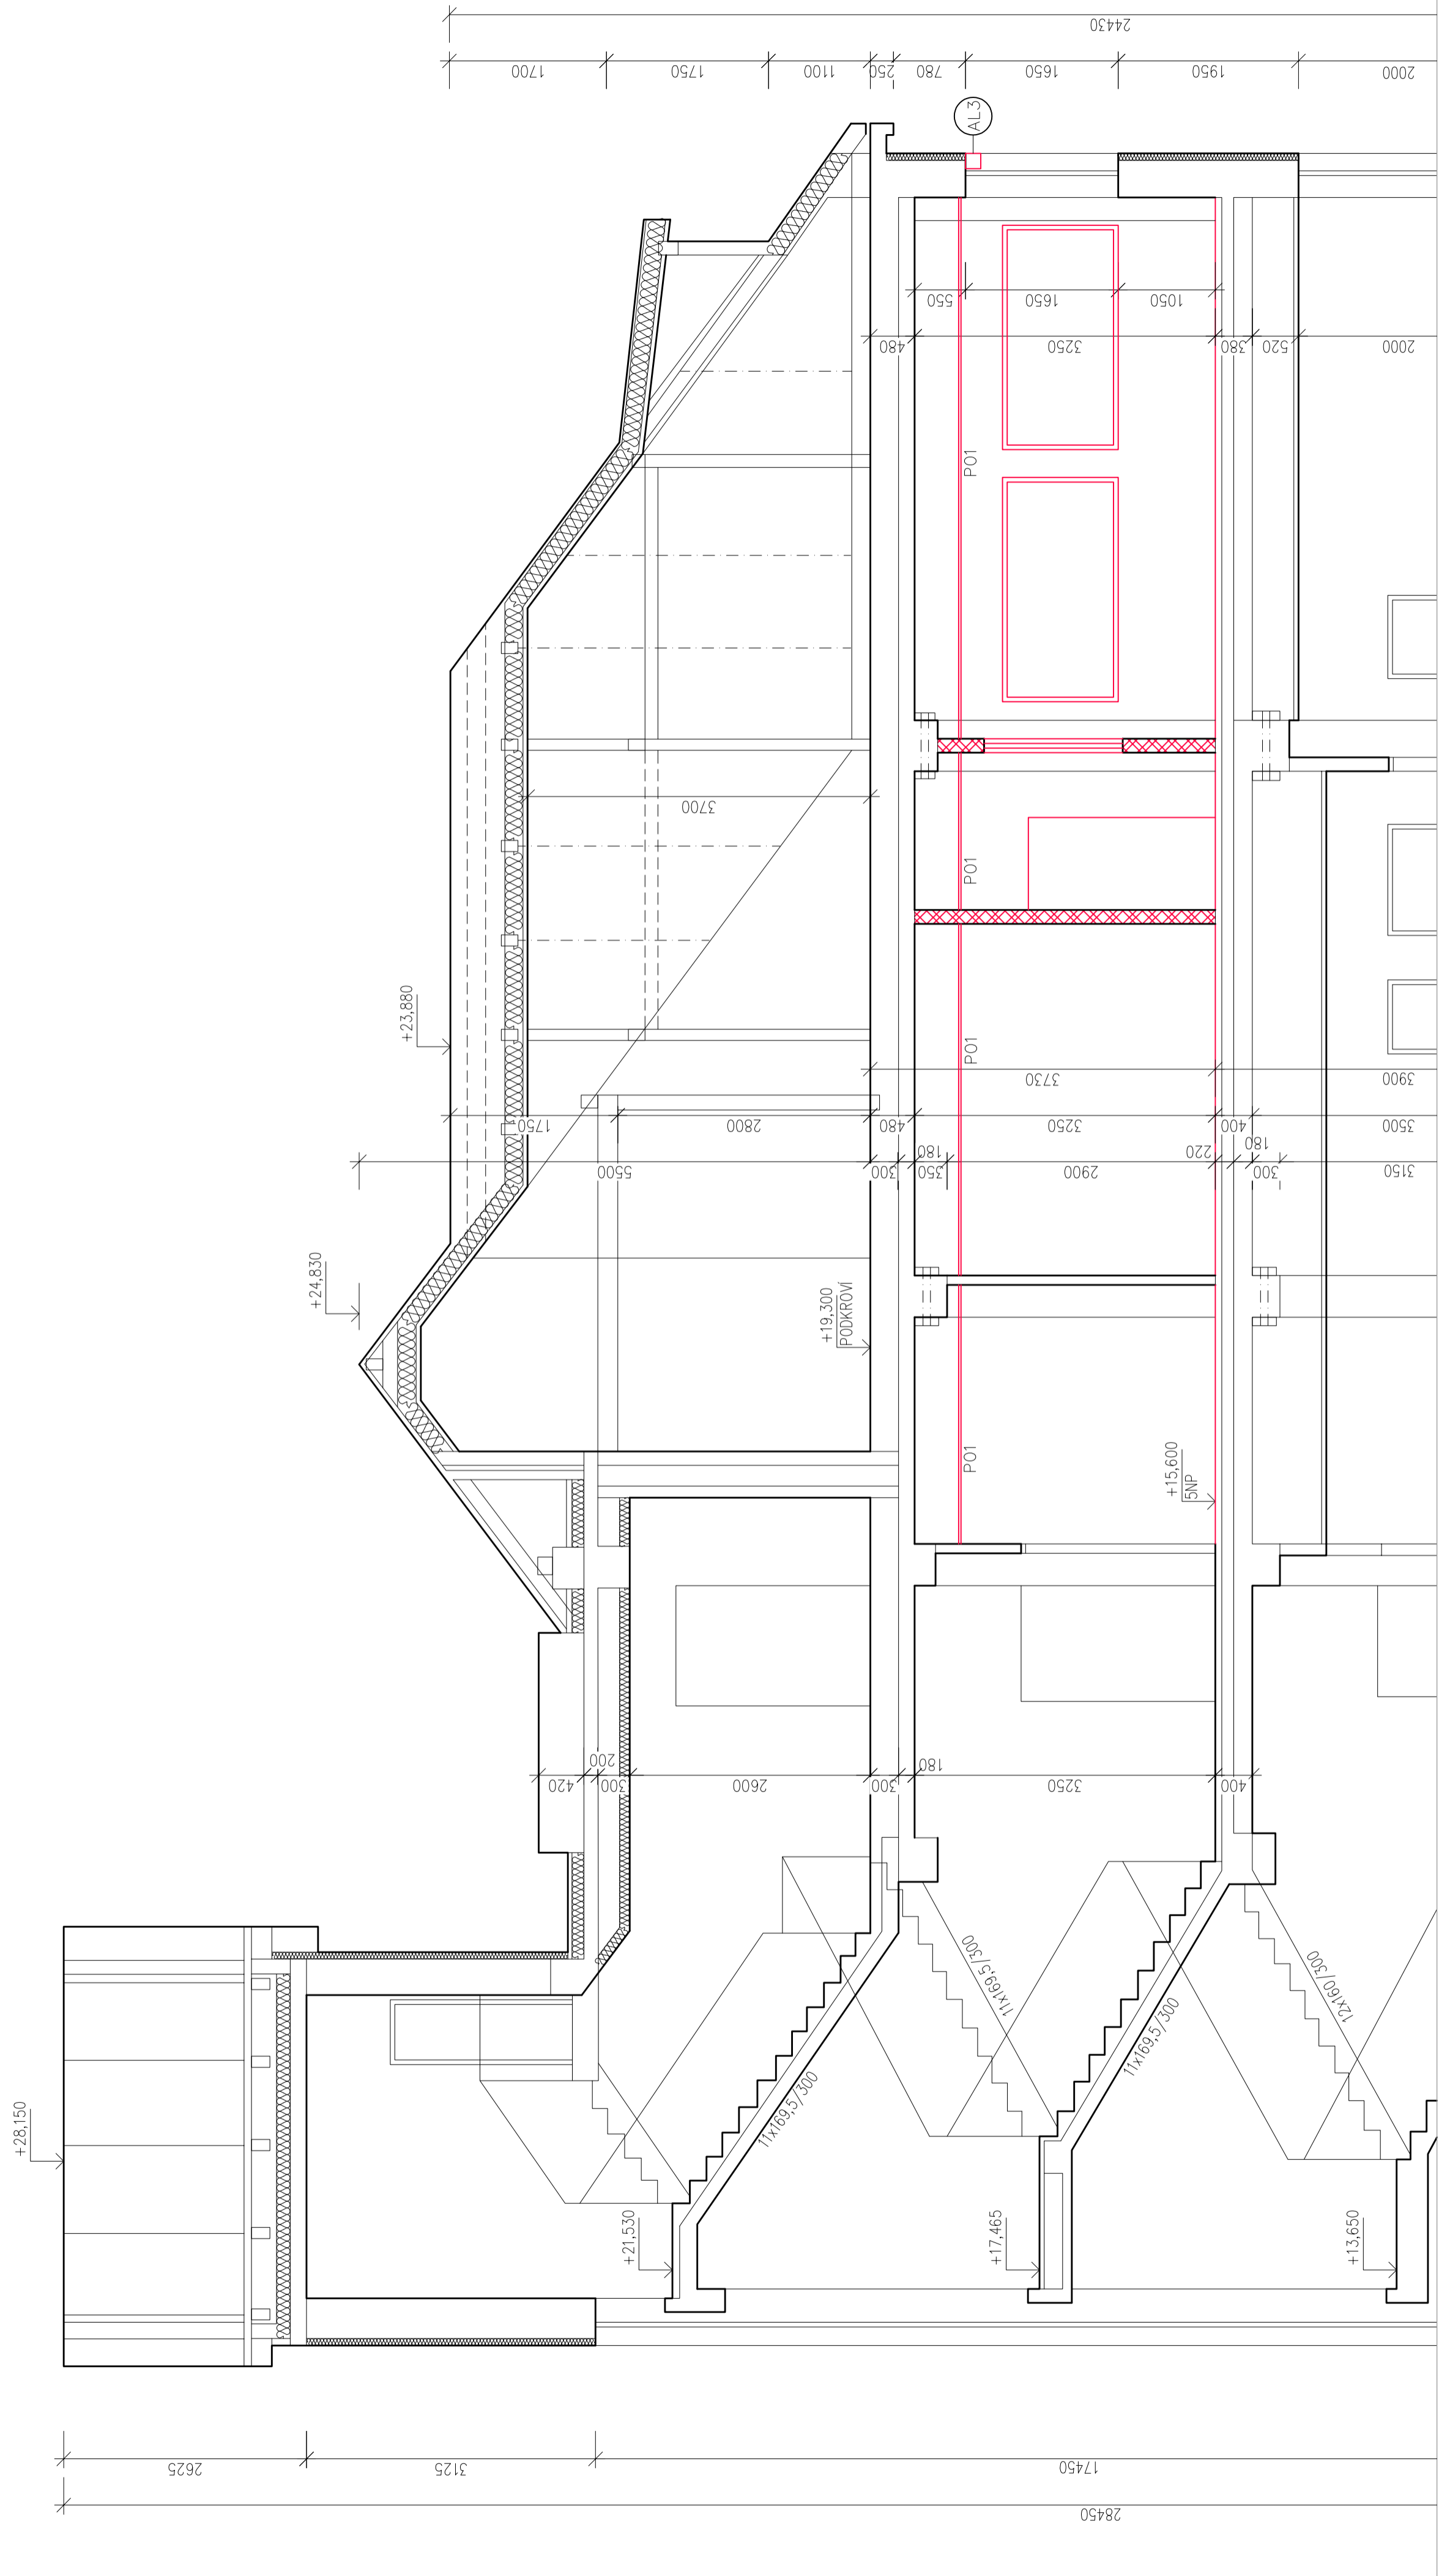

ŘEZ F-F'

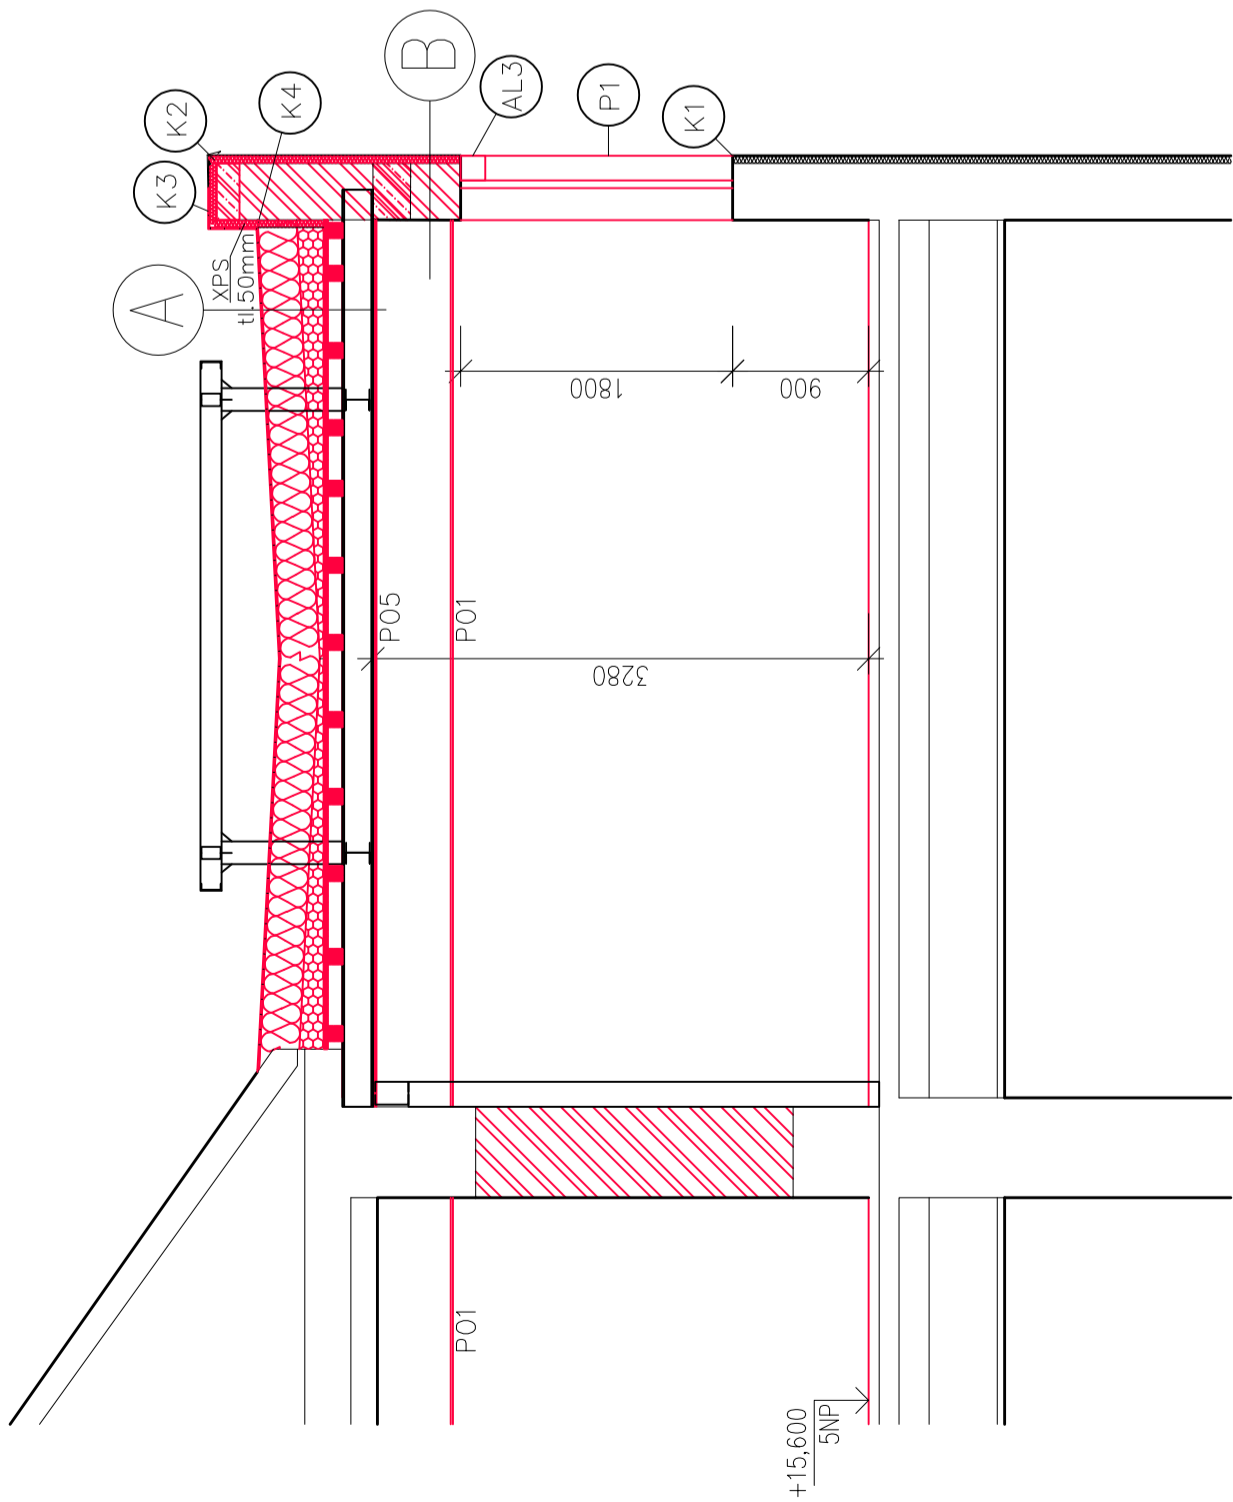

LEGENDA MATERIÁLŮ


- STÁVAJÍCÍ KONSTRUKCE
- NOVÉ KONSTRUKCE
- NOVÉ PÓRBETONOVÉ TVÁRNICE
- NOVÉ SDK KONSTRUKCE
- A – Střešní konstrukce
  - Hydroizolační fólie PVC
  - Separáční netkaná textilie
  - Teplá izolace tl. 260 mm
  - Spádový polystyren tl. 50 – 200 mm
  - porozbarana – asfaltový pás
  - Dřevěné desky
  - Nosníky – IPEC220
  - SDK podhled + rastr
- B – Obvodová konstrukce
  - Omítka tl. 10 mm
  - Zalivo z pórbetonových tvarovek
  - Sjednocení tepelné izolace se stávajícím objektem
  - Fasádní omítka tl. 1,5 mm

PODHLÉDY:

- PO1 MINERÁLNÍ PODHLED KAZETY 600x600mm PROVOZ S VÝSOKÝM POŽADAVKEM NA BAKTERIOLOGICKOU ČISTOTU, S NEMAGNETICKÝM POKRÝCHEM
- PODHLÉD ZAVĚŠENÝ KOTVENÝ DO STROPNÍ KCE
- PO5 SDK PODHLED ZK SADRŮKARTONOVÉ DESKY RF, ZAVĚŠENÝ KOTVENÝ DO STROPNÍ KONSTRUKCE EI30/DPI

POPIS STAVEBNÍCH ÚPRAV:

- VÝMĚNA VÝPLNÍ OTVORŮ V OBVODOVÉ STĚNĚ, SOUČASNĚ NOVÉ PARAPETY
- V MÍSTĚ VÝMĚNY VÝPLNÍ OTVORŮ PROVÉST DOPLNĚNÍ OMÍTEK OSTĚNÍ
- A NADPRAŽÍ OMÍTKY PROVÉST DLE ČSN 72 2310
- ZAZDĚNÍ OTVORU V OBVODOVÉ ZDI
- NOVÉ ROZMÍSTĚNÍ MÍSTNOSTI
- VÝZDĚNÍ NOVÝCH PRÍČEK A NOVÝCH DVEŘÍ
- VŠECHNY PRÍČKY V SOC. MÍSTNOSTECH LEHKÉ Z SDK
- NOVÉ PODLAHOVÉ ÚPRAVY V MÍSTNOSTECH, VIZ SAMOSTATNÁ ČÁST
- PROVEDENÍ NOVÝCH NÁSLAPNÝCH A NIVELAČNÍCH VRSTEV
- NOVÉ PODHLÉDY

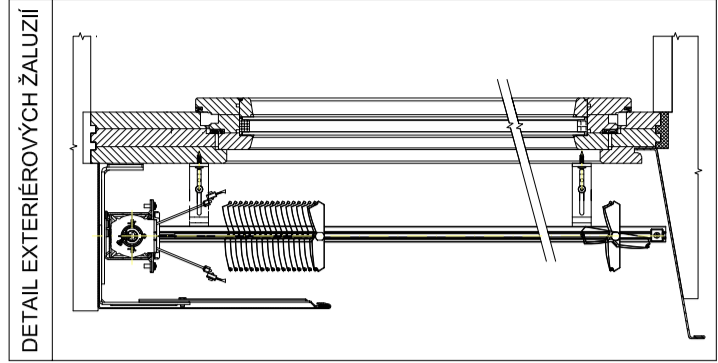

±0,000=341,200

Projektant	Ing. Michal Klimša	Kontroloval	Ing. Michal Klimša	Zedp. projektant	Ing. Michal Klimša	Amur Pro s.r.o.
Investor	Nemocnice ve Frýdku-Místku, p.o. El. Krásohorské 321, 738 01 Frýdek-Místek, IČ 0053488					Amur Pro s.r.o.
Místo stavby	El. Krásohorské 321, 738 01 Frýdek-Místek - Frýdek, parc. č. 654, k. ú. Frýdek					Amur Pro s.r.o.
Akce	Rekonstrukce dětského oddělení část DIP					Amur Pro s.r.o.
Část	D11 - Architektonicko-stavební řešení					Amur Pro s.r.o.
Obsah výkresu	Řez E-E', Řez F-F' - nový stav					Amur Pro s.r.o.
Formát	630x594					Amur Pro s.r.o.
Datum	10/2024					Amur Pro s.r.o.
Účel	DPS					Amur Pro s.r.o.
Č. zakázky	1113/2024					Amur Pro s.r.o.
Měřítko	1:50					Amur Pro s.r.o.
Číslo paré	Č. výkresu					Amur Pro s.r.o.
	D.11b_104c					Amur Pro s.r.o.