



SPECIÁLNÍ SITUAČNÍ VÝKRES

M=1:250

LEGENDA:

 ŘEŠENÝ OBJEKT KOTELNY K1 p.č. 562/6

 PŘÍSTŘEŠEK

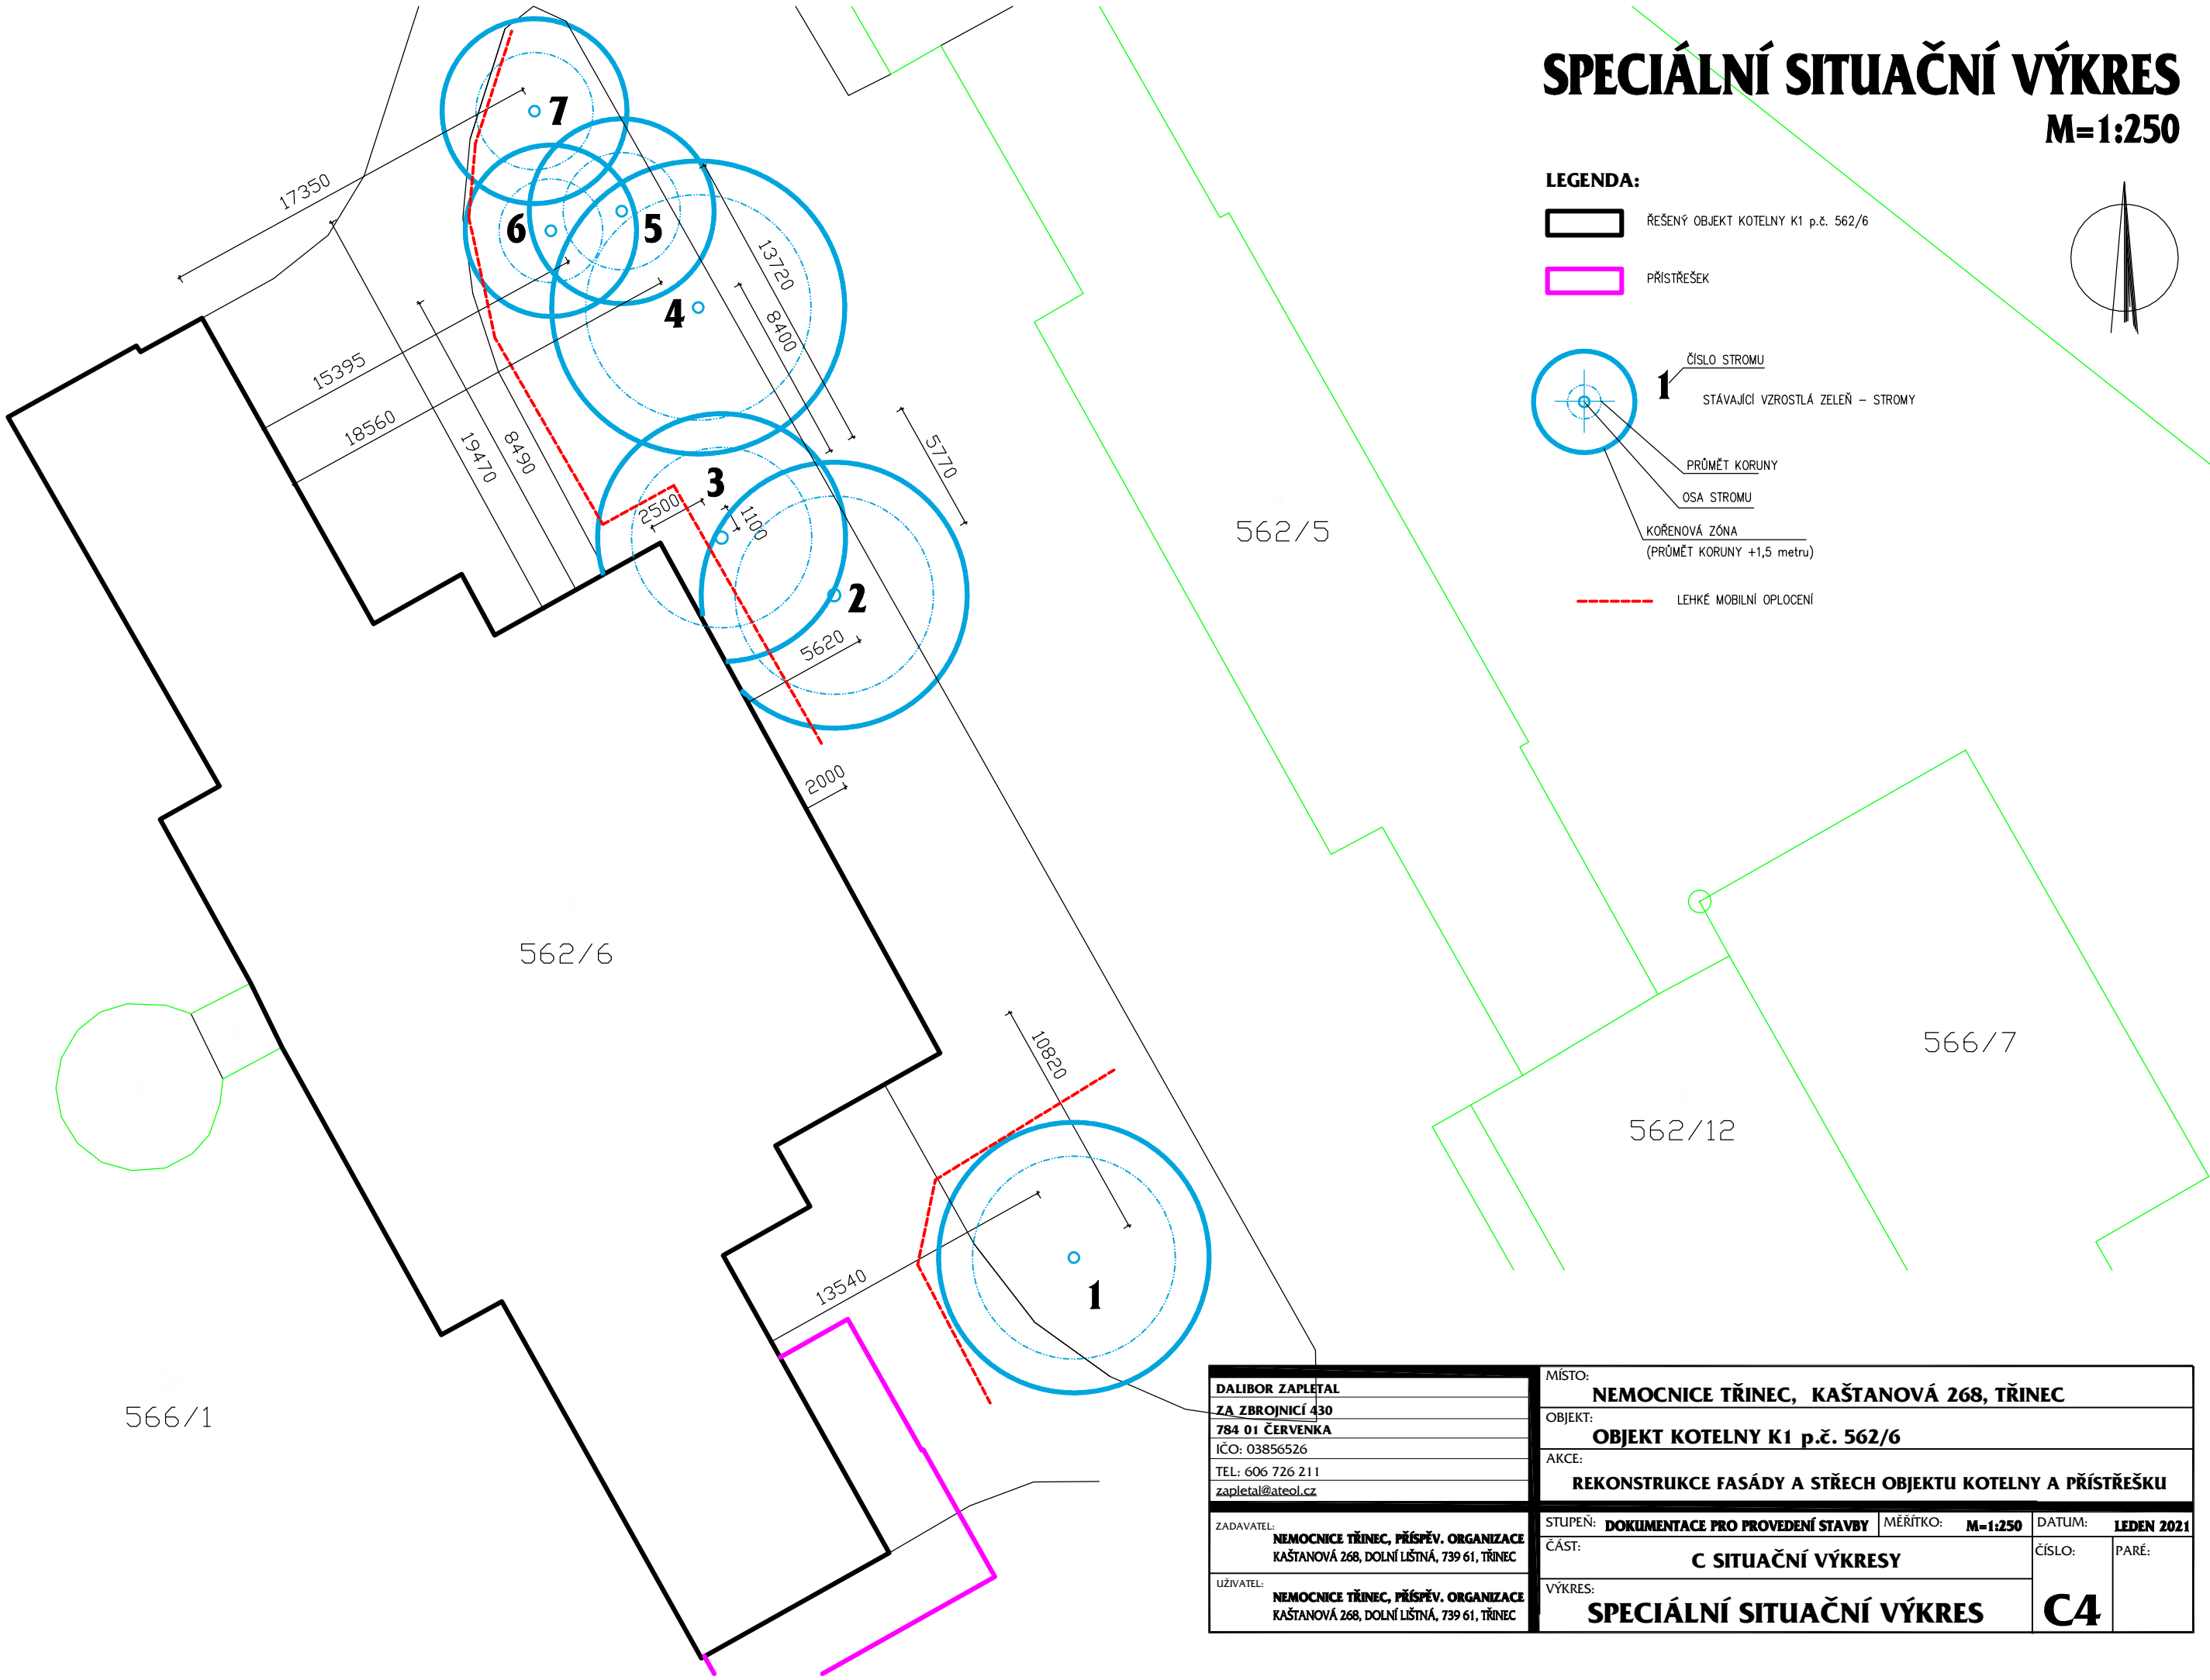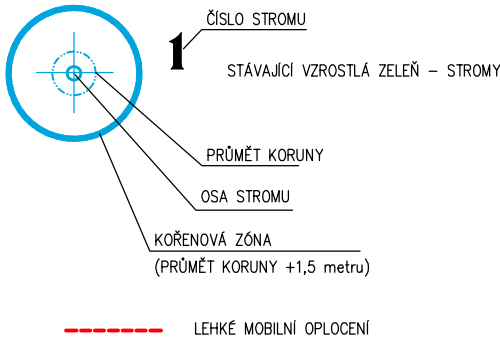

DALIBOR ZAPLETAL		MÍSTO: NEMOCNICE TŘINEC, KAŠTANOVÁ 268, TŘINEC	
ZA ZBROJNICÍ 430		OBJEKT: OBJEKT KOTELNY K1 p.č. 562/6	
784 01 ČERVENKA		AKCE: REKONSTRUKCE FASÁDY A STŘECH OBJEKTU KOTELNY A PŘÍSTŘEŠKU	
IČO: 03856526		STUPEŇ: DOKUMENTACE PRO PROVEDENÍ STAVBY	MĚŘÍTKO: M=1:250
TEL: 606 726 211		DATUM: LEDEN 2021	
zapletal@ateol.cz		ČÁST: C SITUAČNÍ VÝKRESY	ČÍSLO: C4
ZADAVATEL: NEMOCNICE TŘINEC, PŘÍSPĚV. ORGANIZACE KAŠTANOVÁ 268, DOLNÍ LIŠTNÁ, 739 61, TŘINEC		VÝKRES: SPECIÁLNÍ SITUAČNÍ VÝKRES	PARÉ:
UŽIVATEL: NEMOCNICE TŘINEC, PŘÍSPĚV. ORGANIZACE KAŠTANOVÁ 268, DOLNÍ LIŠTNÁ, 739 61, TŘINEC			