


PŮDORYS STŘECHY

M=1:50

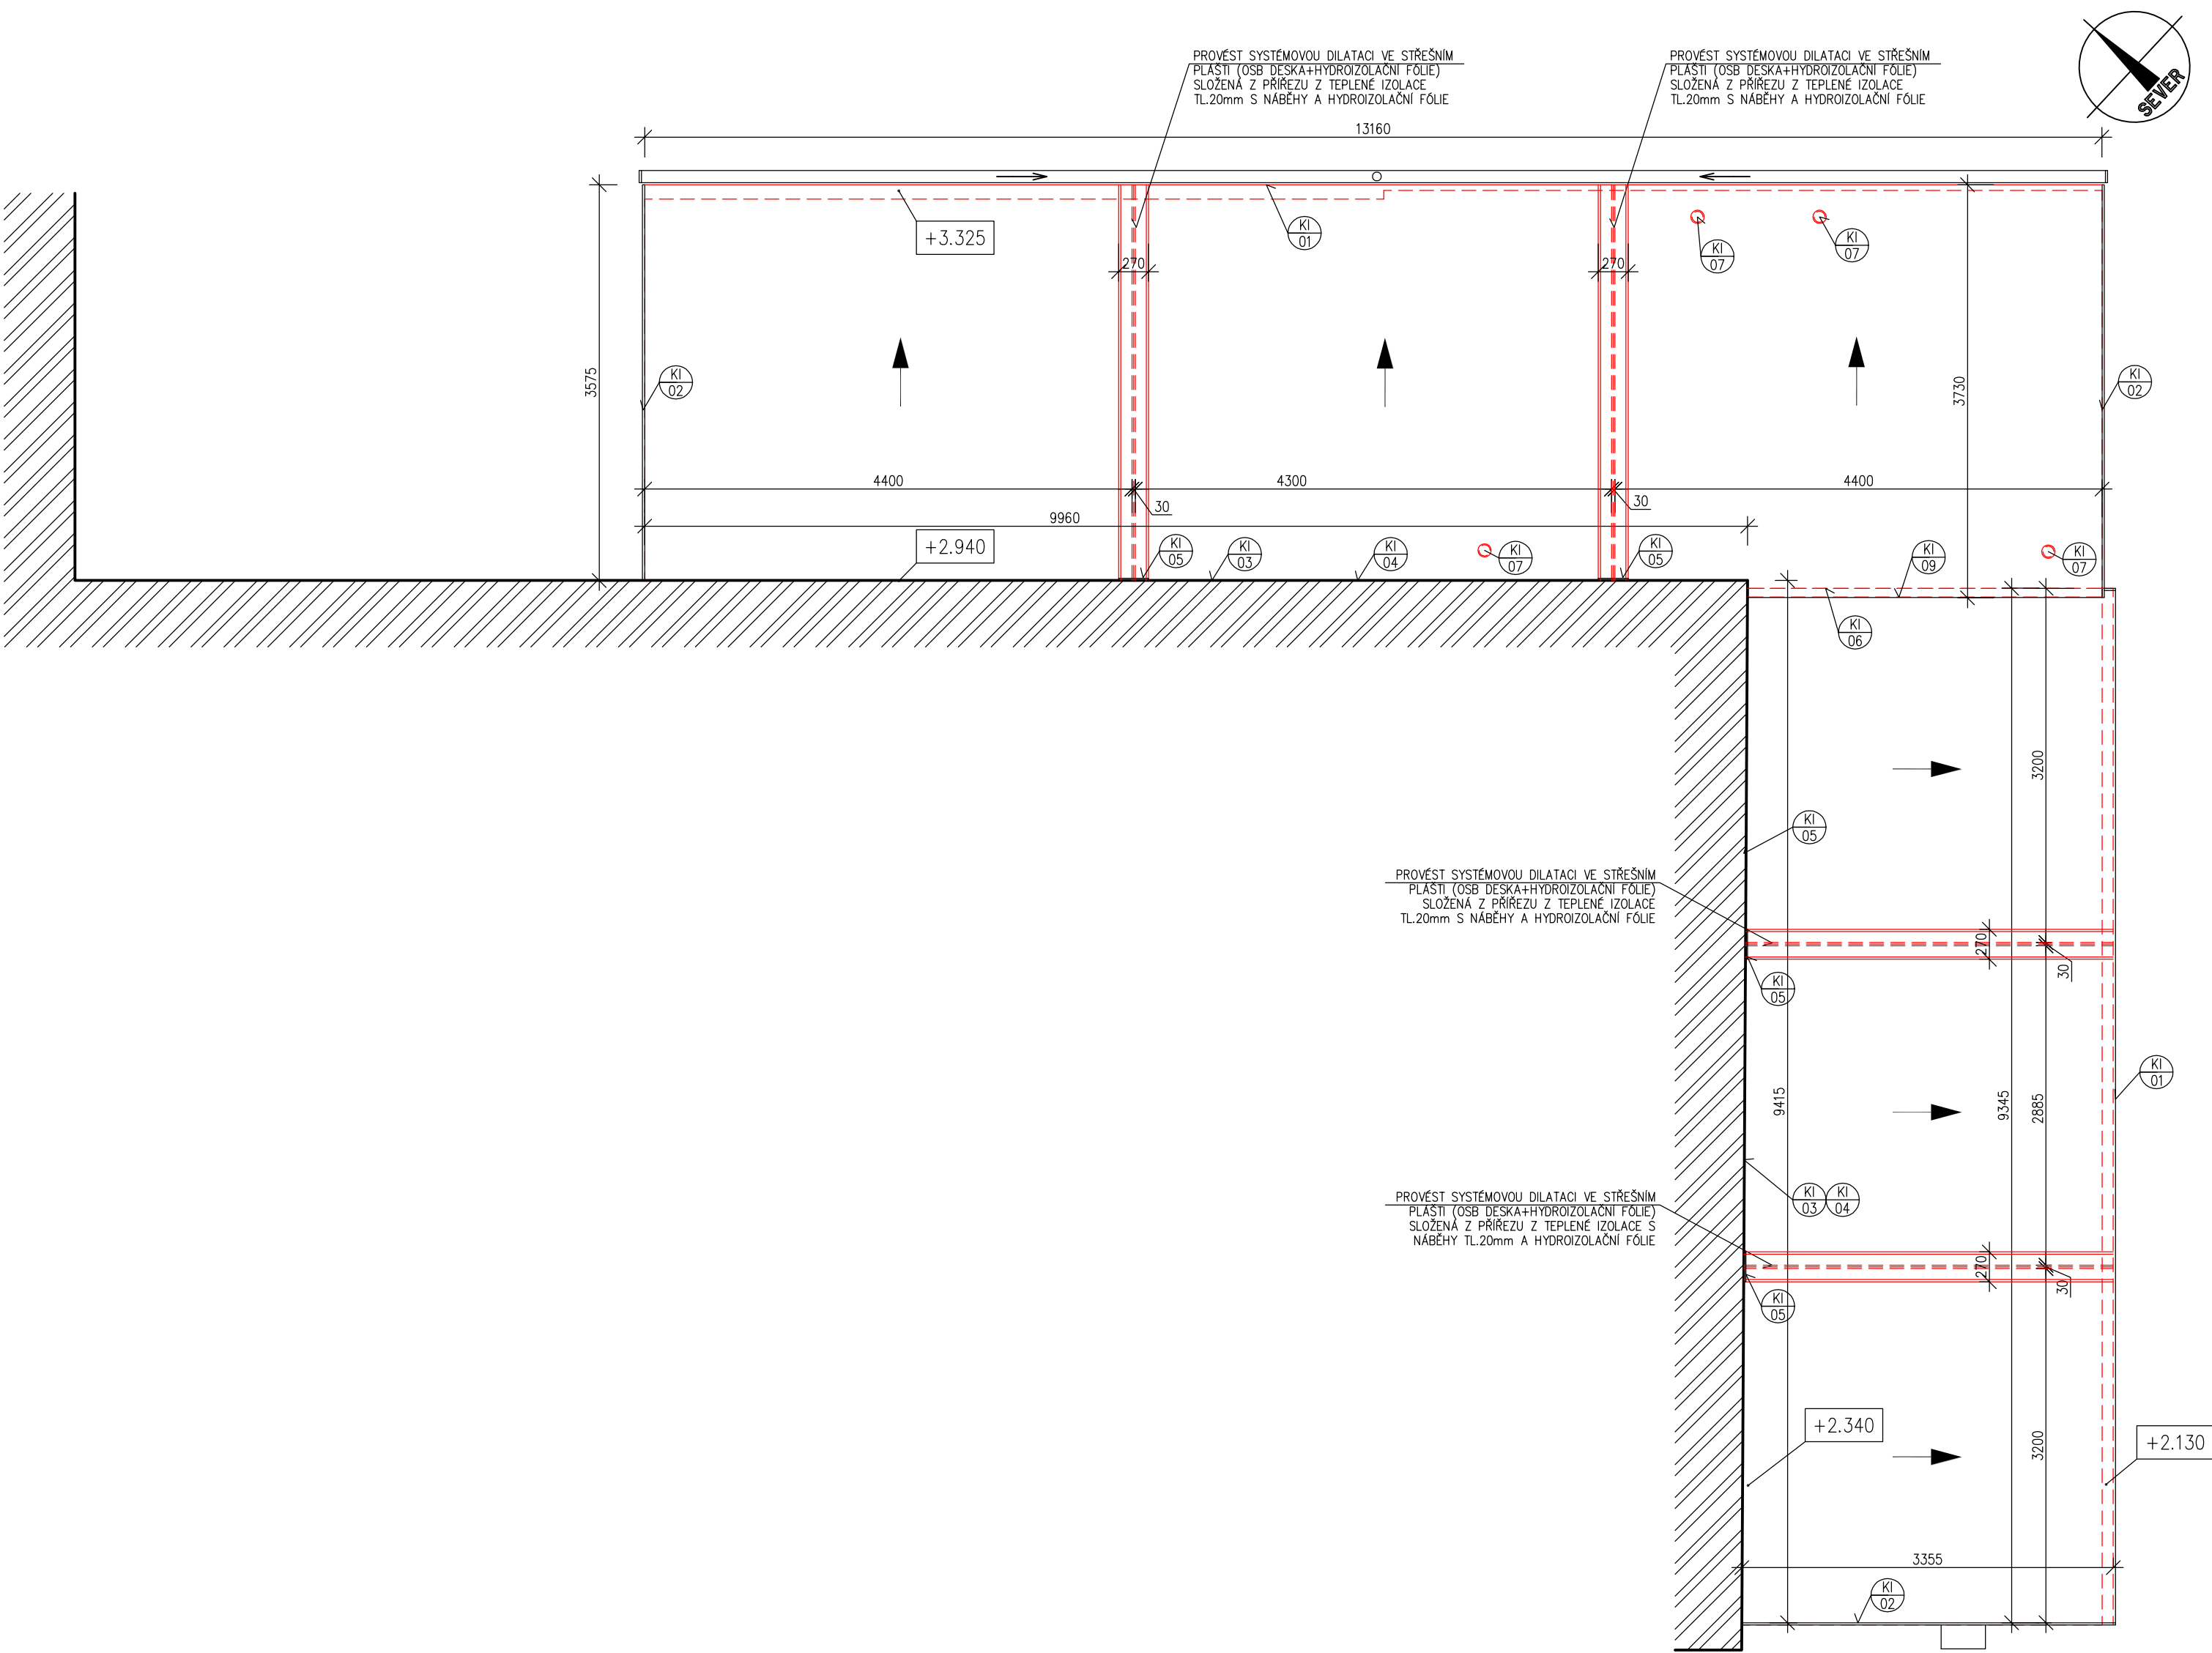

DALIBOR ZAPLETAL ZA ZBROJNICÍ 430 784 01 ČERVENKA IČO: 03856526 TEL: 606 726 211 zapletal@ateol.cz	MÍSTO: NEMOCNICE TŘINEC, KAŠTANOVÁ 268, TŘINEC		
	OBJEKT: OBJEKT KOTELNY K1 - PŘÍSTŘEŠEK		
	AKCE: REKONSTRUKCE FASÁDY A STŘECH OBJEKTU KOTELNY A PŘÍSTŘEŠKU		
ZADAVATEL: NEMOCNICE TŘINEC, PŘÍSPĚV. ORGANIZACE KAŠTANOVÁ 268, DOLNÍ LÍŠTNÁ, 739 61, TŘINEC UŽIVATEL: NEMOCNICE TŘINEC, PŘÍSPĚV. ORGANIZACE KAŠTANOVÁ 268, DOLNÍ LÍŠTNÁ, 739 61, TŘINEC	STUPEŇ: PROJEKT K REALIZACI STAVEBNÍ ÚDRŽBY	MĚŘÍTKO: M=1:50	DATUM: ÚNOR 2021
	ČÁST: B1 ARCHITEKTONICKO STAVEBNÍ ČÁST		ČÍSLO: 03
	VÝKRES: PŮDORYS STŘECHY		PARÉ: