

STÁVAJÍCÍ POROSTY


inventarizační číslo	taxon
P3	ODSTRAŇOVANÉ
	Acer pseudoplatanus
	Corylus avellana
	Fraxinus excelsior
	Rosa multiflora
	Rubus sp.
	Swida alba
P4	PONECHÁVANÉ
	Corylus avellana
	ODSTRAŇOVANÉ
	Swida alba
P6	ODSTRAŇOVANÉ
	Acer pseudoplatanus
	Rosa multiflora
	Rubus sp.
	Syringa vulgaris
	Swida alba
P7	PONECHÁVANÉ
	Acer platanoides
	Prunus avium
	Quercus robur
	Corylus avellana
	ODSTRAŇOVANÉ
	Cotoneaster sp.
	Fraxinus excelsior
	Rosa multiflora
	Swida alba
	Tilia cordata
P8	PONECHÁVANÉ
	Acer platanoides
	Prunus avium
	ODSTRAŇOVANÉ
	Acer platanoides
	Corylus avellana
	Cotoneaster sp.
	Prunus avium
	Rosa multiflora
	Swida alba
P11	PONECHÁVANÉ
	Betula pendula
	Pinus sylvestris
	Populus sp.
	Prunus avium
	Sorbus torminalis
	Tilia cordata
	ODSTRAŇOVANÉ
	Acer platanoides
	Betula pendula
	Corylus avellana
	Fraxinus excelsior
	Forsythia sp.
	Juglans regia
	Juniperus sp.
	Ligustrum vulgare
	Physocarpus opulifolius
	Populus tremula
	Rosa multiflora
	Rubus sp.
	Swida alba
P12	ODSTRAŇOVANÉ
	Acer platanoides
	Fraxinus excelsior
	Quercus robur
	Quercus rubra
	Rosa canina

STÁVAJÍCÍ STROMY

inventarizační číslo	taxon
1	Larix decidua
2	Acer platanoides
3	Acer platanoides
4	Prunus domestica
6	Picea pungens
7	Picea pungens
8	Picea abies
10	Pinus strobus
11	Fagus sylvatica 'Pendula'
13	Picea abies
14	Picea abies
15	Picea sp.
16	Acer negundo
19	Tilia cordata

LEGENDA

- STROM NAVRŽENÝ K ODSTRANĚNÍ
- STROM NAVRŽENÝ K OŠETŘENÍ
- POROST DŘEVIN NAVRŽENÝ K REVITALIZACI
- POROST DŘEVIN NAVRŽENÝ K ODSTRANĚNÍ
- RUDERÁLNÍ POROST NAVRŽENÝ K ODSTRANĚNÍ
- HRANA SVAHU

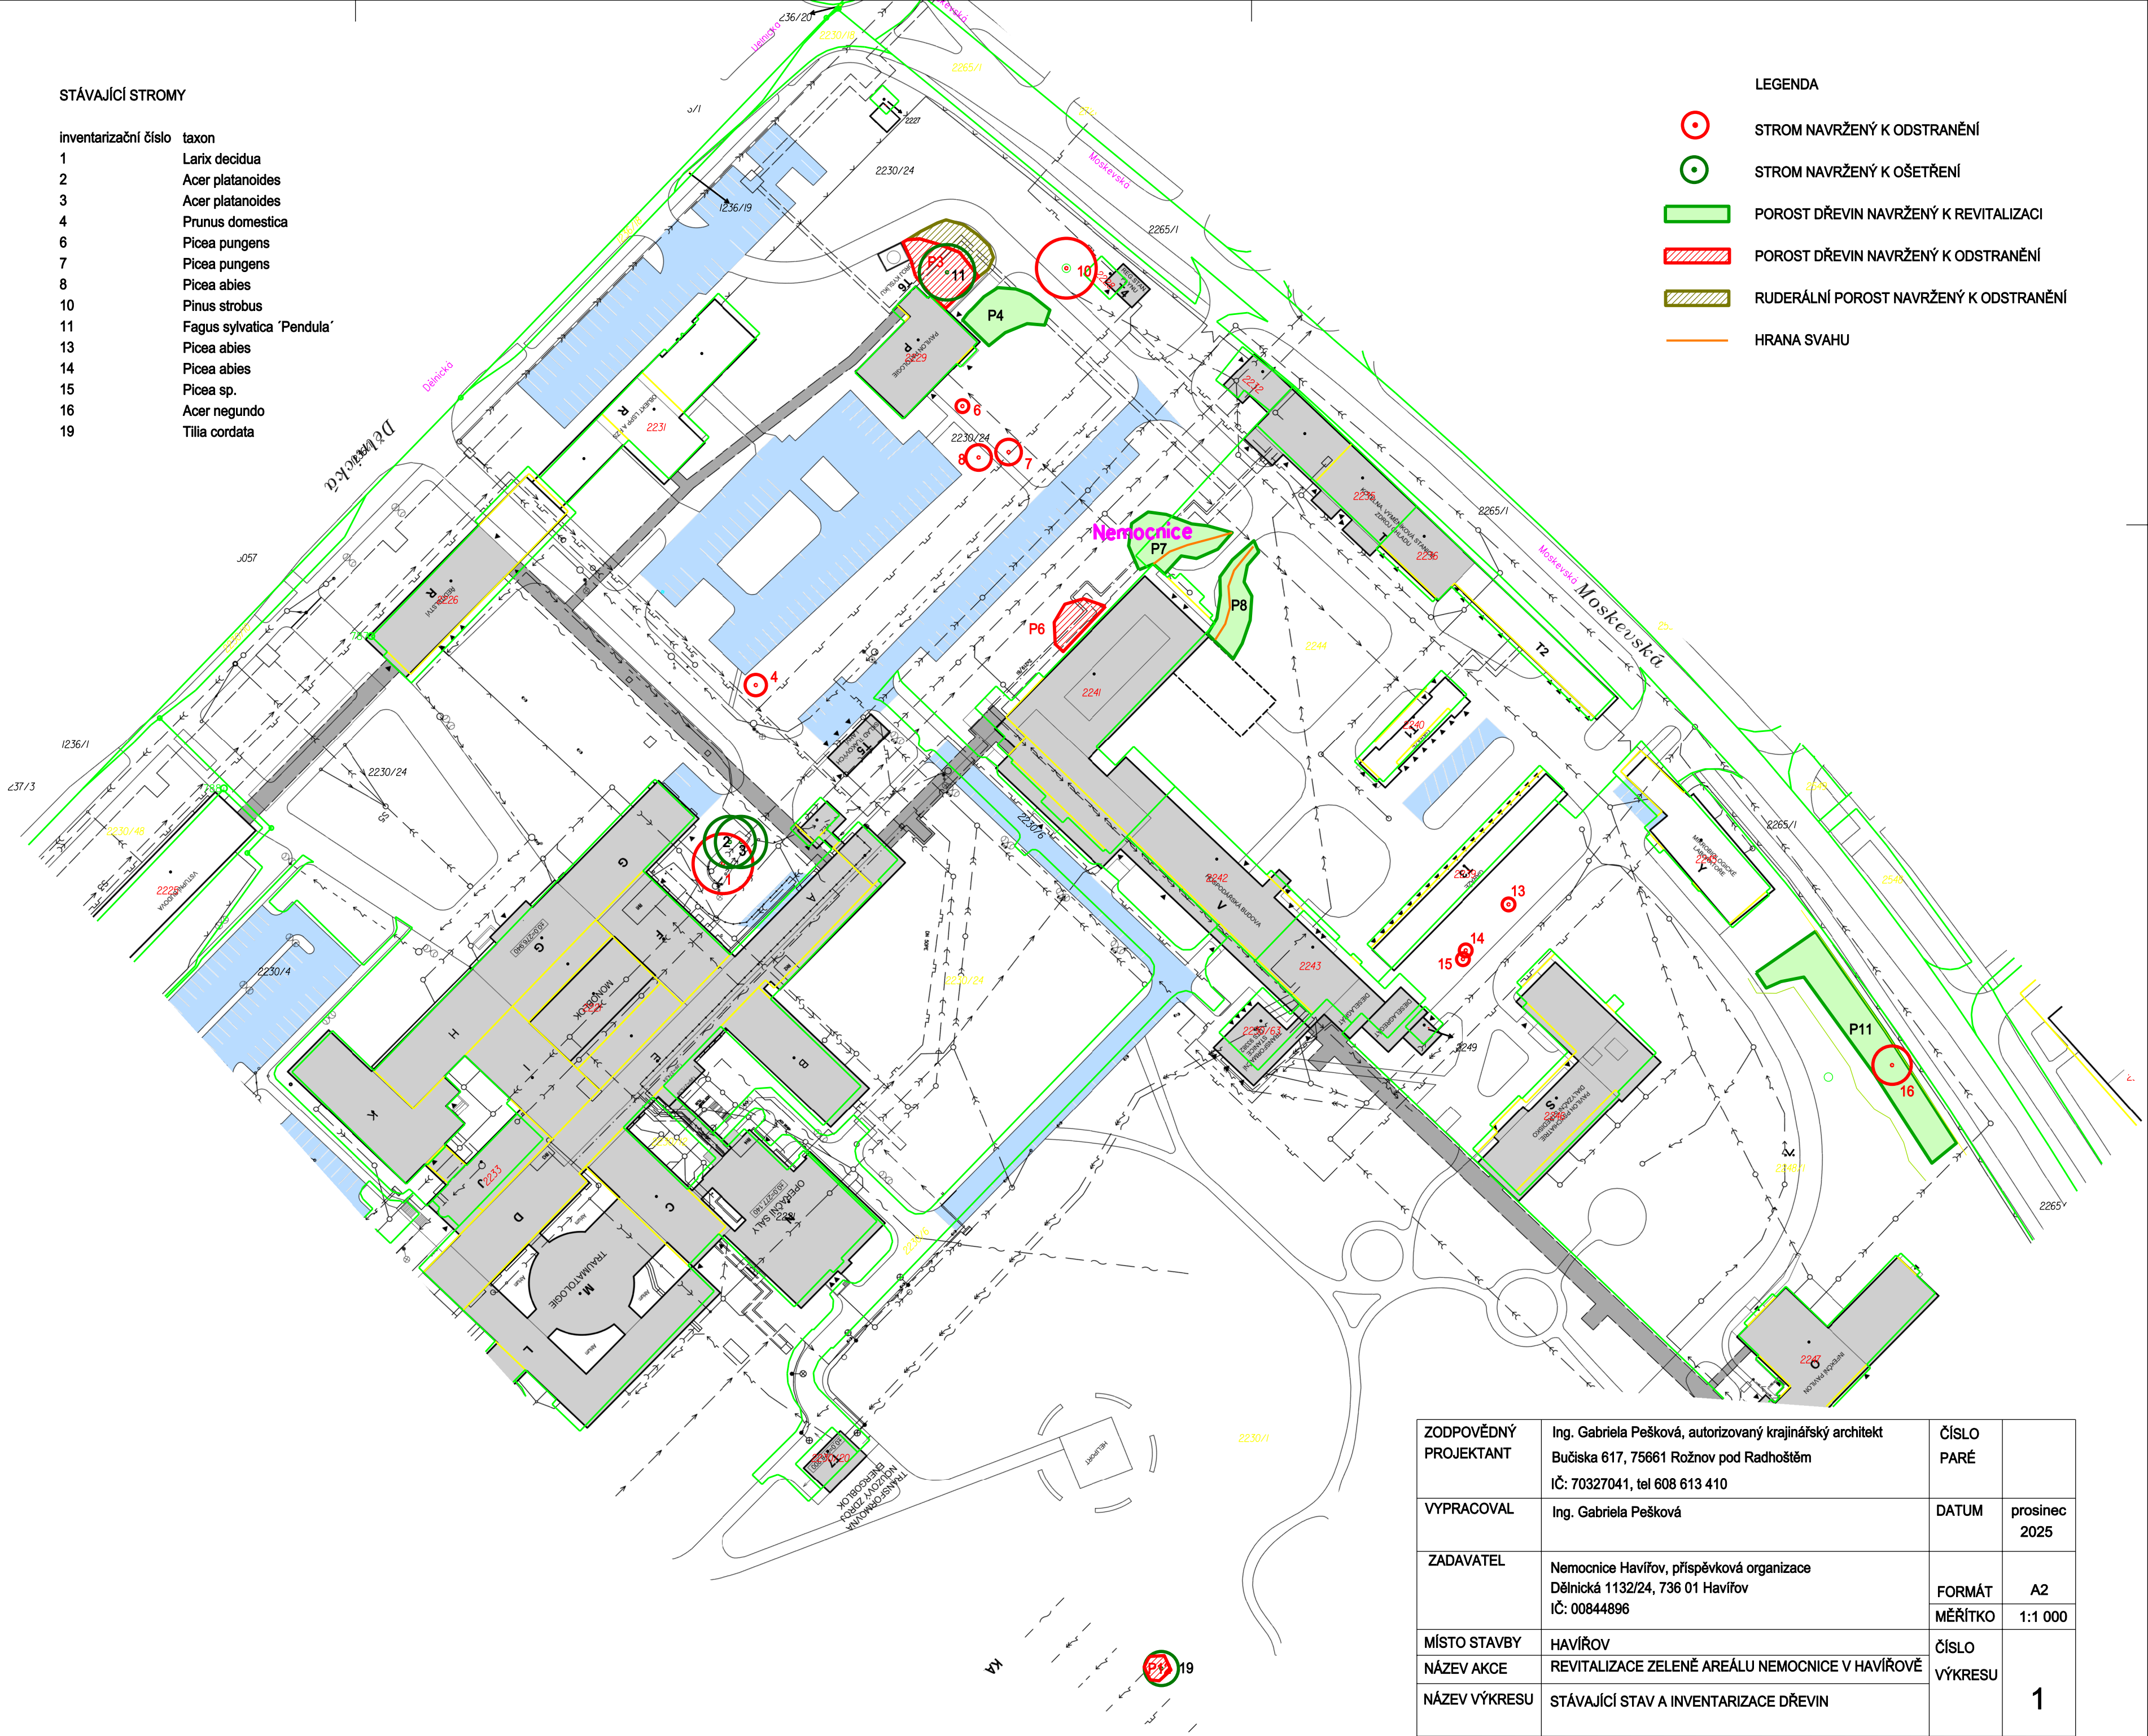

ZODPOVĚDNÝ PROJEKTANT	Ing. Gabriela Pešková, autorizovaný krajinnářský architekt Bučiska 617, 75661 Rožnov pod Radhoštěm IČ: 70327041, tel 608 613 410	ČÍSLO PARÉ	
VYPRACOVAL	Ing. Gabriela Pešková	DATUM	prosinec 2025
ZADAVATEL	Nemocnice Havířov, příspěvková organizace Dělnická 1132/24, 736 01 Havířov IČ: 00844896	FORMÁT	A2
MÍSTO STAVBY	HAVÍŘOV	MĚŘÍTKO	1:1 000
NÁZEV AKCE	REVITALIZACE ZELENÉ AREÁLU NEMOCNICE V HAVÍŘOVĚ	ČÍSLO VÝKRESU	1
NÁZEV VÝKRESU	STÁVAJÍCÍ STAV A INVENTARIZACE DŘEVIN		