


# PŮDORYS 1.NP - STAVEBNÍ ÚPRAVY

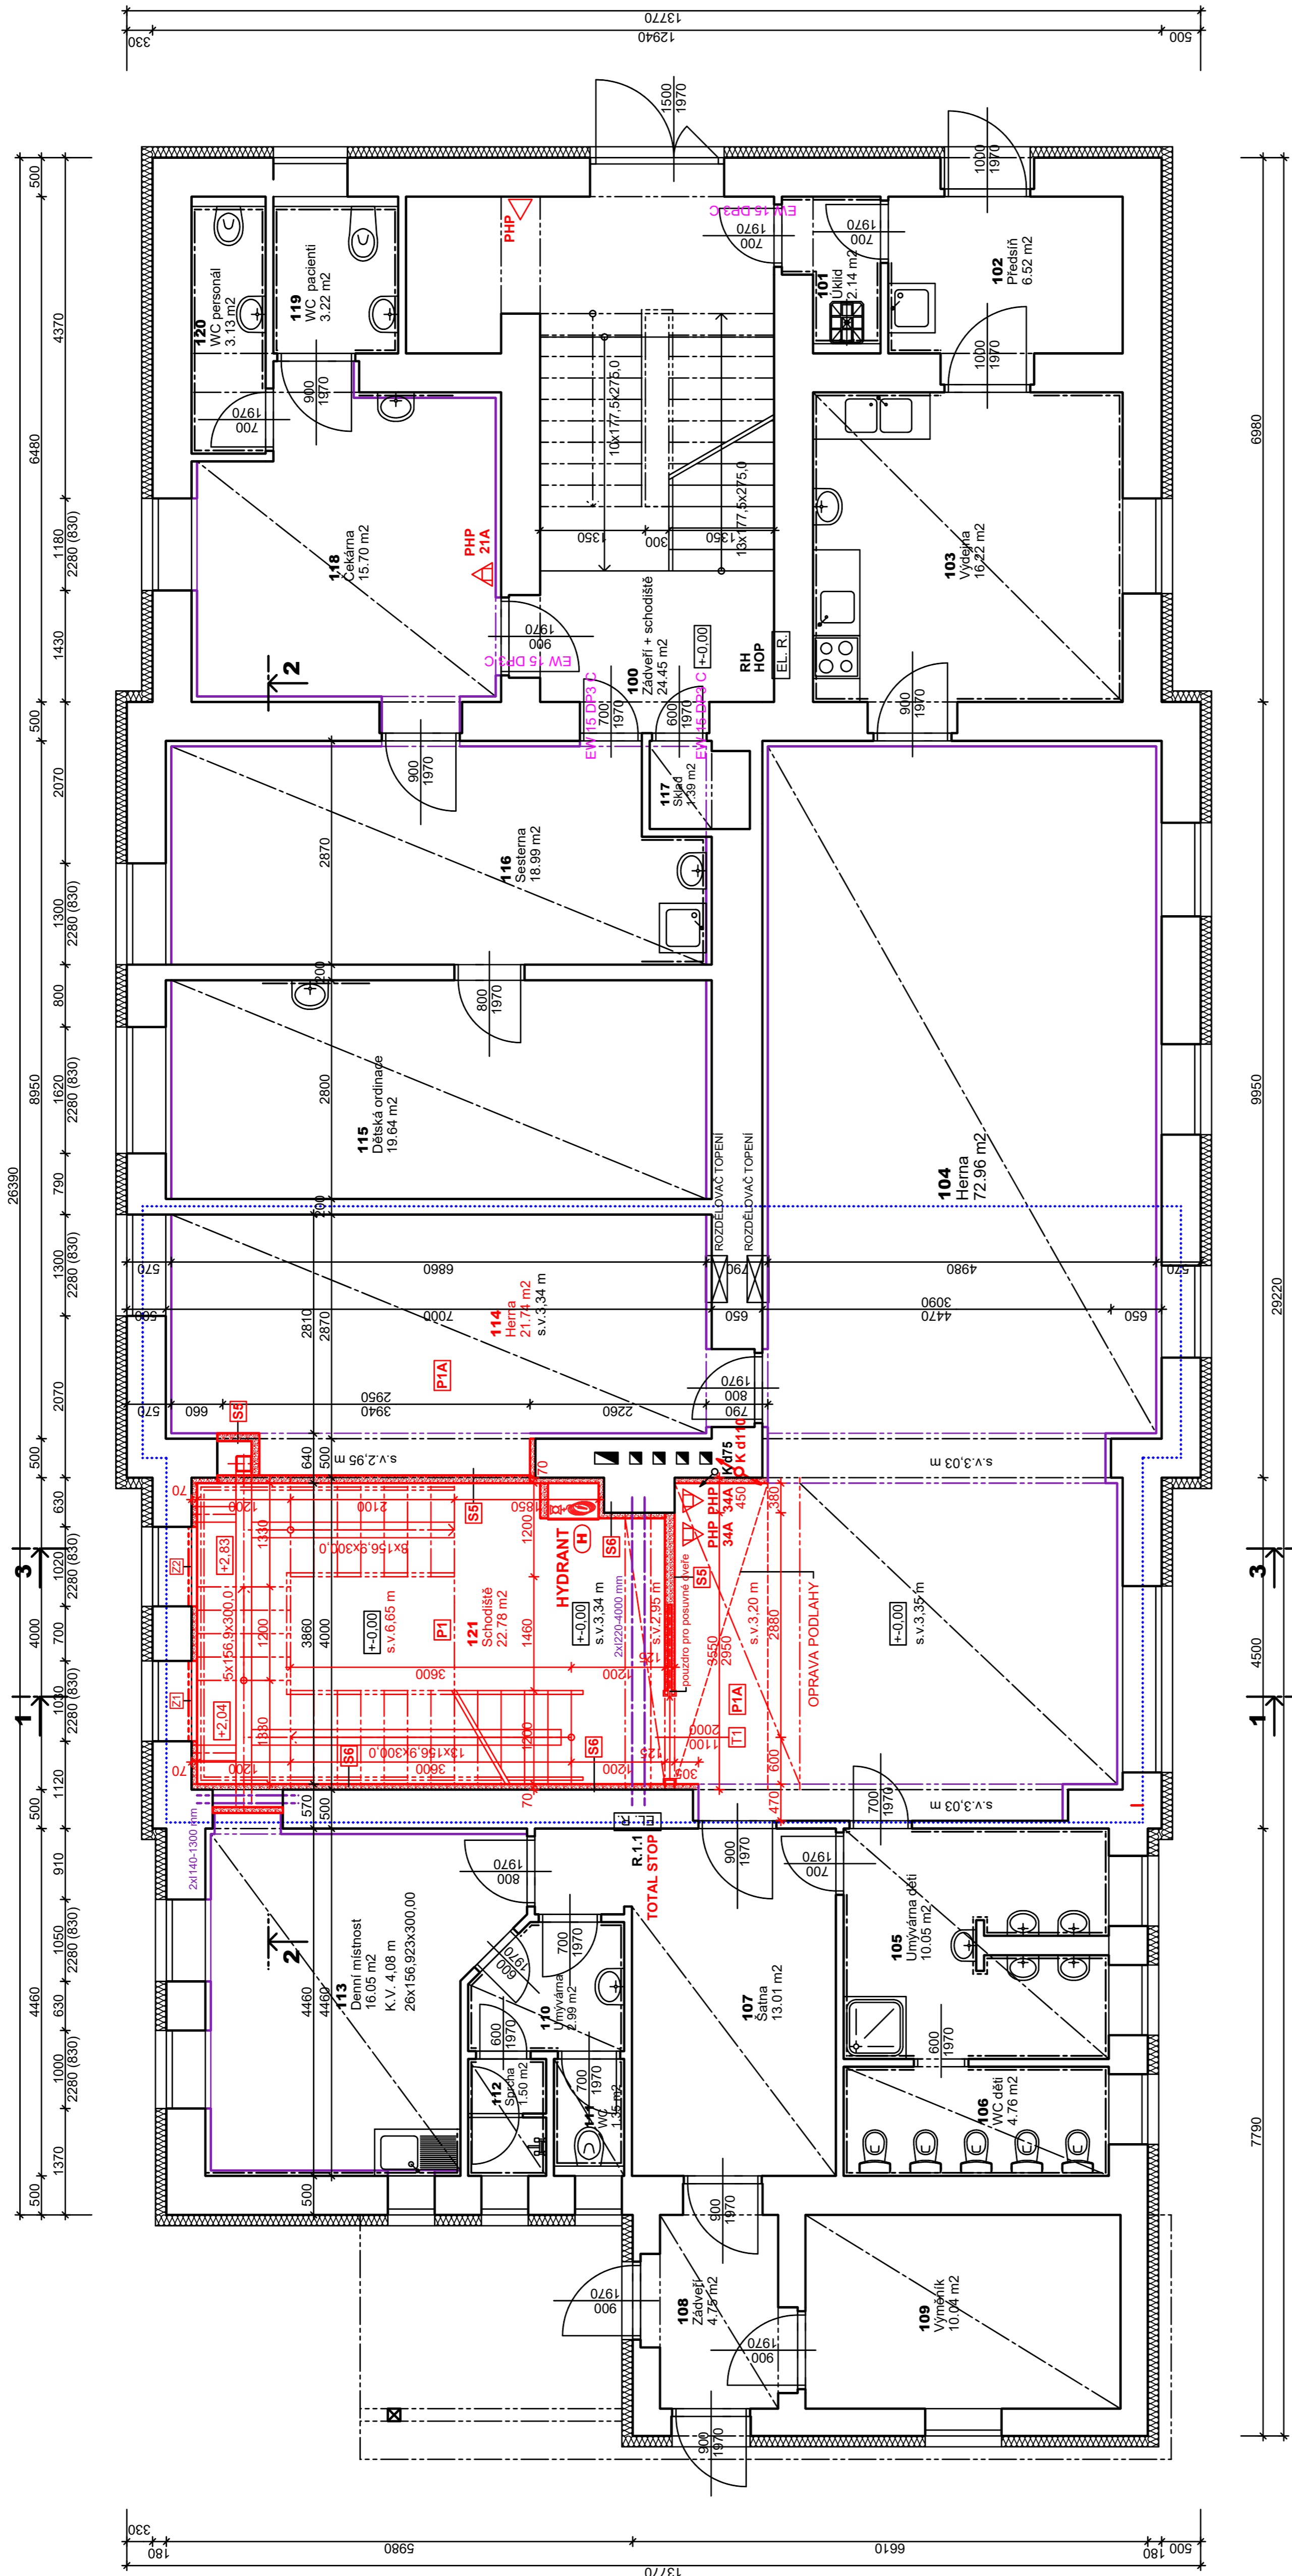









## LEGENDA MÍSTNOSTÍ


100	Závěří + schodiště	24.45	Keram dlažba	Omítka + malba	Keram. sokl	Omítka + malba	
101	Úklid	2.14	Keram dlažba	Keram. obklad		Omítka + malba	
102	Předsiň	6.52	Keram dlažba	Keram. obklad		Omítka + malba	
103	Výdejna	16.22	Keram dlažba	Keram. obklad		SDK podhled	
104	Herna	72.98	PVC + koberec	Omítka + malba	PVC sokl	SDK podhled	Lokální opravy
105	Umyvárna dětí	9.46	Keram dlažba	Keram. obklad		SDK podhled	
106	WC děti	4.48	Keram dlažba	Keram. obklad		SDK podhled	
107	Saňa	13.90	Keram dlažba	Omítka + malba		SDK podhled	
108	Závěří	4.75	Keram dlažba	Omítka + malba		SDK podhled	
109	Výměník	10.04	Keram dlažba	Omítka + malba		SDK podhled	
110	Umyvárna	2.89	Keram dlažba	Keram. obklad		SDK podhled	
111	WC	1.35	Keram dlažba	Keram. obklad		SDK podhled	
112	Sprcha	1.50	Keram dlažba	Keram. obklad		SDK podhled	
113	Denní místnost	16.05	PVC	Omítka + malba	PVC sokl	SDK podhled	Lokální opravy
114	Herna	21.74	PVC	Omítka + malba	PVC sokl	Omítka + malba	Lokální opravy
115	Dětská ordinace	20.34	PVC	Omítka + malba	PVC sokl	SDK podhled	
116	Sesterna	18.99	PVC	Omítka + malba	PVC sokl	SDK podhled	
117	Stílad	1.39	Keram dlažba	Keram. obklad		SDK podhled	
118	Čekárna	15.70	PVC	Omítka + malba	PVC sokl	SDK podhled	
119	WC pacienti	3.22	Keram dlažba	Keram. obklad		Omítka + malba	
120	WC personál	3.13	Keram dlažba	Keram. obklad		Omítka + malba	
121	Schodiště	22.78	PVC + dřevo	Omítka + malba	PVC sokl	Omítka + malba	


**PLOCHA MÍSTNOSTÍ CELKEM:** 295.52 m2

## EW 15 DP3 C - STÁVAJÍCÍ POŽÁRNÍ UZÁVĚRY

## LEGENDA MATERIÁLŮ A HMOT

	STÁVAJÍCÍ KONSTRUKCE
	SDK KONSTRUKCE
	STÁVAJÍCÍ KZS - POLYSTYRÉN EPS 70 F
	PŘEDSAZENÉ SDK STĚNY - ODVĚTRÁNÍ
	NOVÉ KONSTRUKCE
	ZDIVO CHELNÉ CPP P15 MC10
	SÁDKOKARTONOVÉ PŘÍČKY tl. 125 mm, F
	DOTOČNÉ PROSTORY STAVEBNÍCH UPR

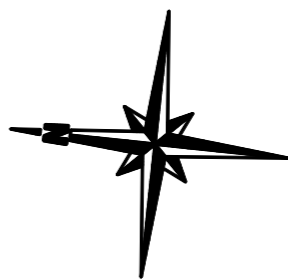

 <p><b>MC&amp;JG</b> Inženýrské a projekční činnosti, technický záznam, koordinátor HZD</p>	<p><b>ZODPOVĚDNÝ PROJEKTANT:</b> Ing. Miroslav Geryk Dvůrakův okruh 13 Knov 794 01 e-mail: miroslavgeryk@seznam.cz mobil: 774 630 321</p>	<p><b>VYPRACOVAL:</b> Ing. Jiří Geryk Skořalská čtvrt 1388 Frenštát pod Radhoštěm 744 01 e-mail: jgeryk@seznam.cz mobil: 775 630 321</p>	<p><b>DATUM:</b> 06/2024 <b>JEDNOTKY:</b> mm <b>FORMAT:</b> A4 <b>MĚŘÍTKO:</b> 1:50 <b>STUPĚN PD:</b> DPS</p>	<p><b>Č. VÝKRESU</b> <b>D.11.5</b></p>
	<p><b>MÍSTO STAVBY:</b> Budova Sdruženého zdravotnického zařízení Knov I. P. Pavlova č. p. 350 / 794 01 Knov k.ú. Knov - Horní Předměstí pozemek par. č. 1853</p>	<p><b>STAVEBNÍK:</b> Sdružené zdravotnické zařízení Knov, příspěvková organizace I. P. Pavlova 552/9, 794 01 Knov</p>	<p><b>STAVBA:</b> <b>SZZ KNOV - STAVEBNÍ ÚPRAVY ČÁSTI BUDOVY I. - DĚTSKÉ SKUPINY</b></p>	<p><b>VÝKRES:</b></p>