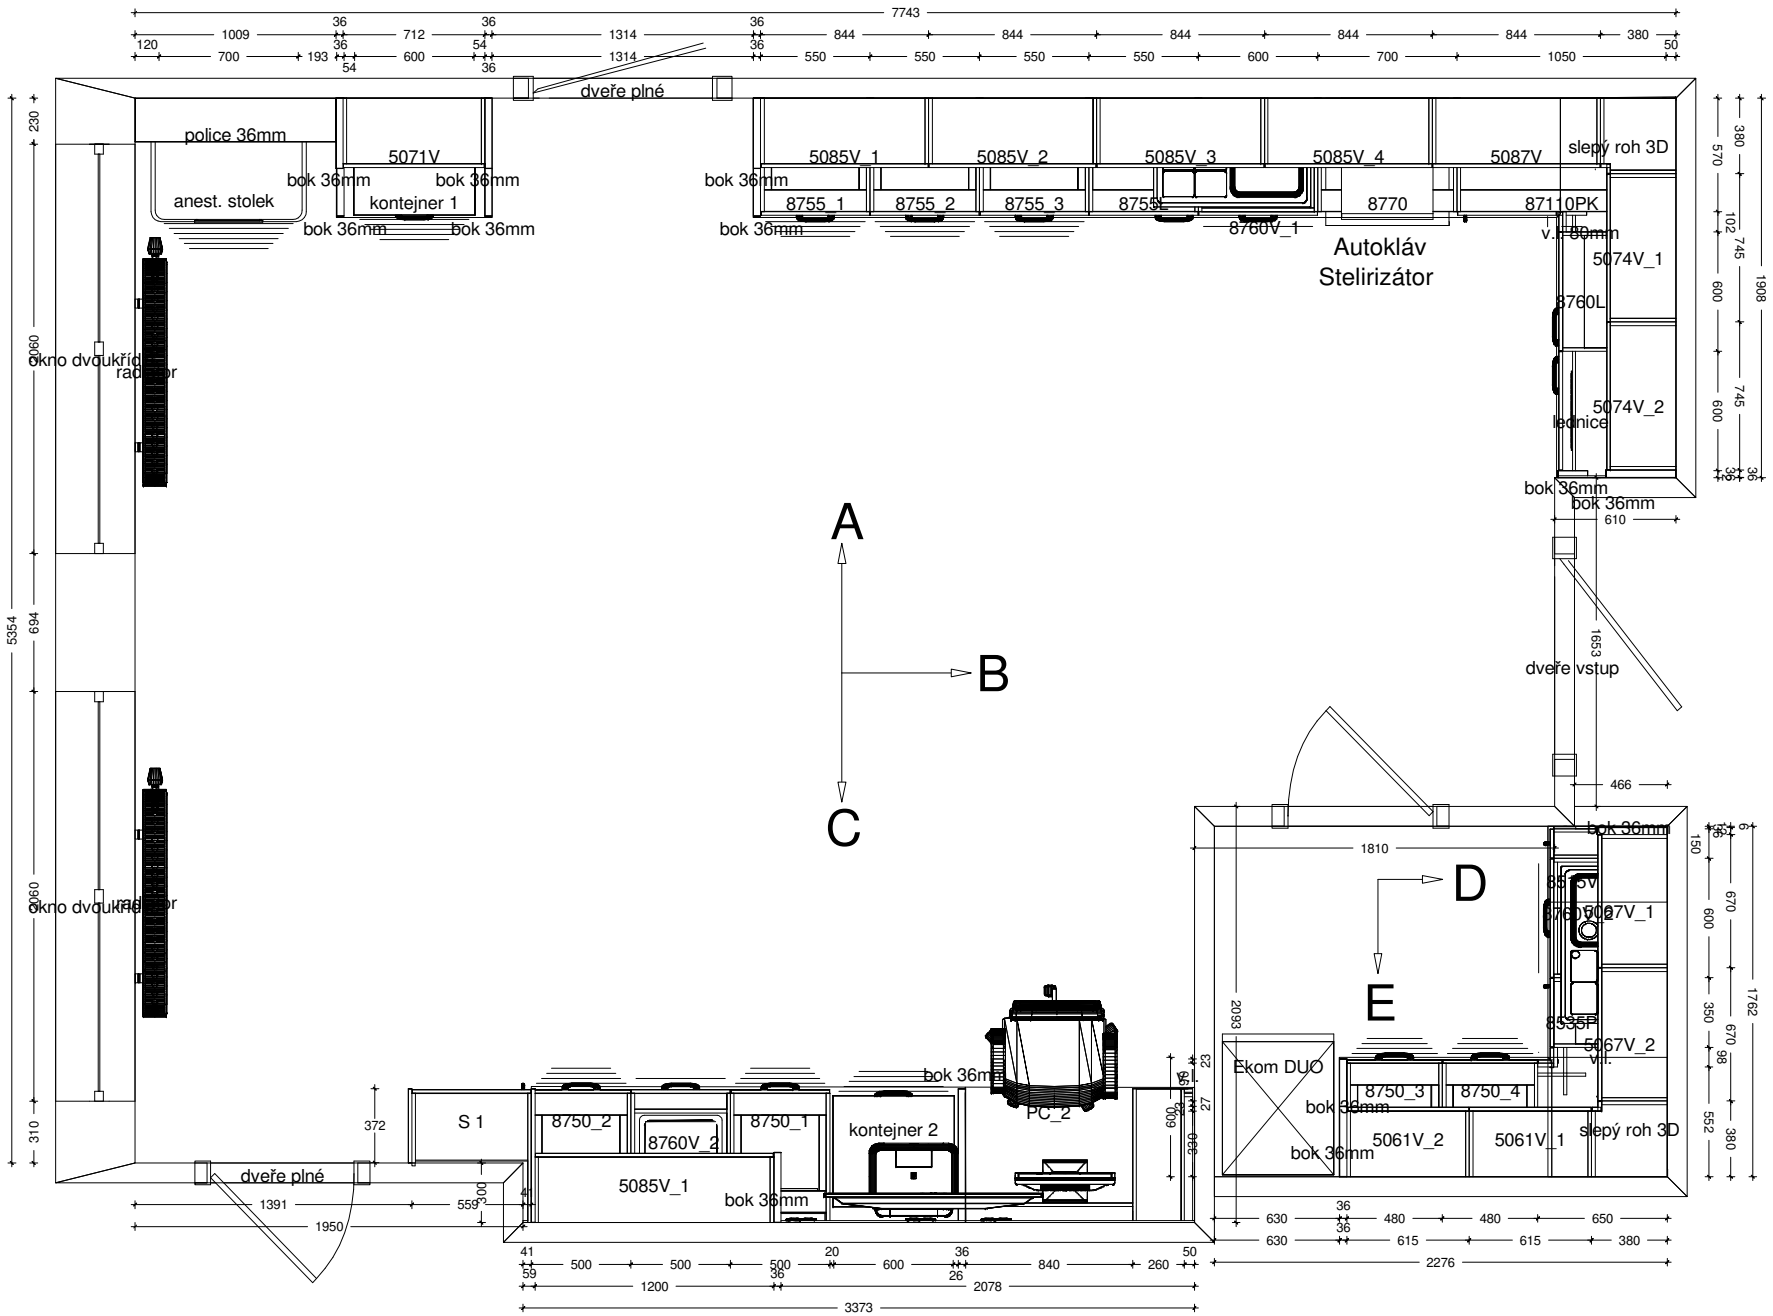

Půdorys prostor	Datum zhotovení : 07/26

strana A

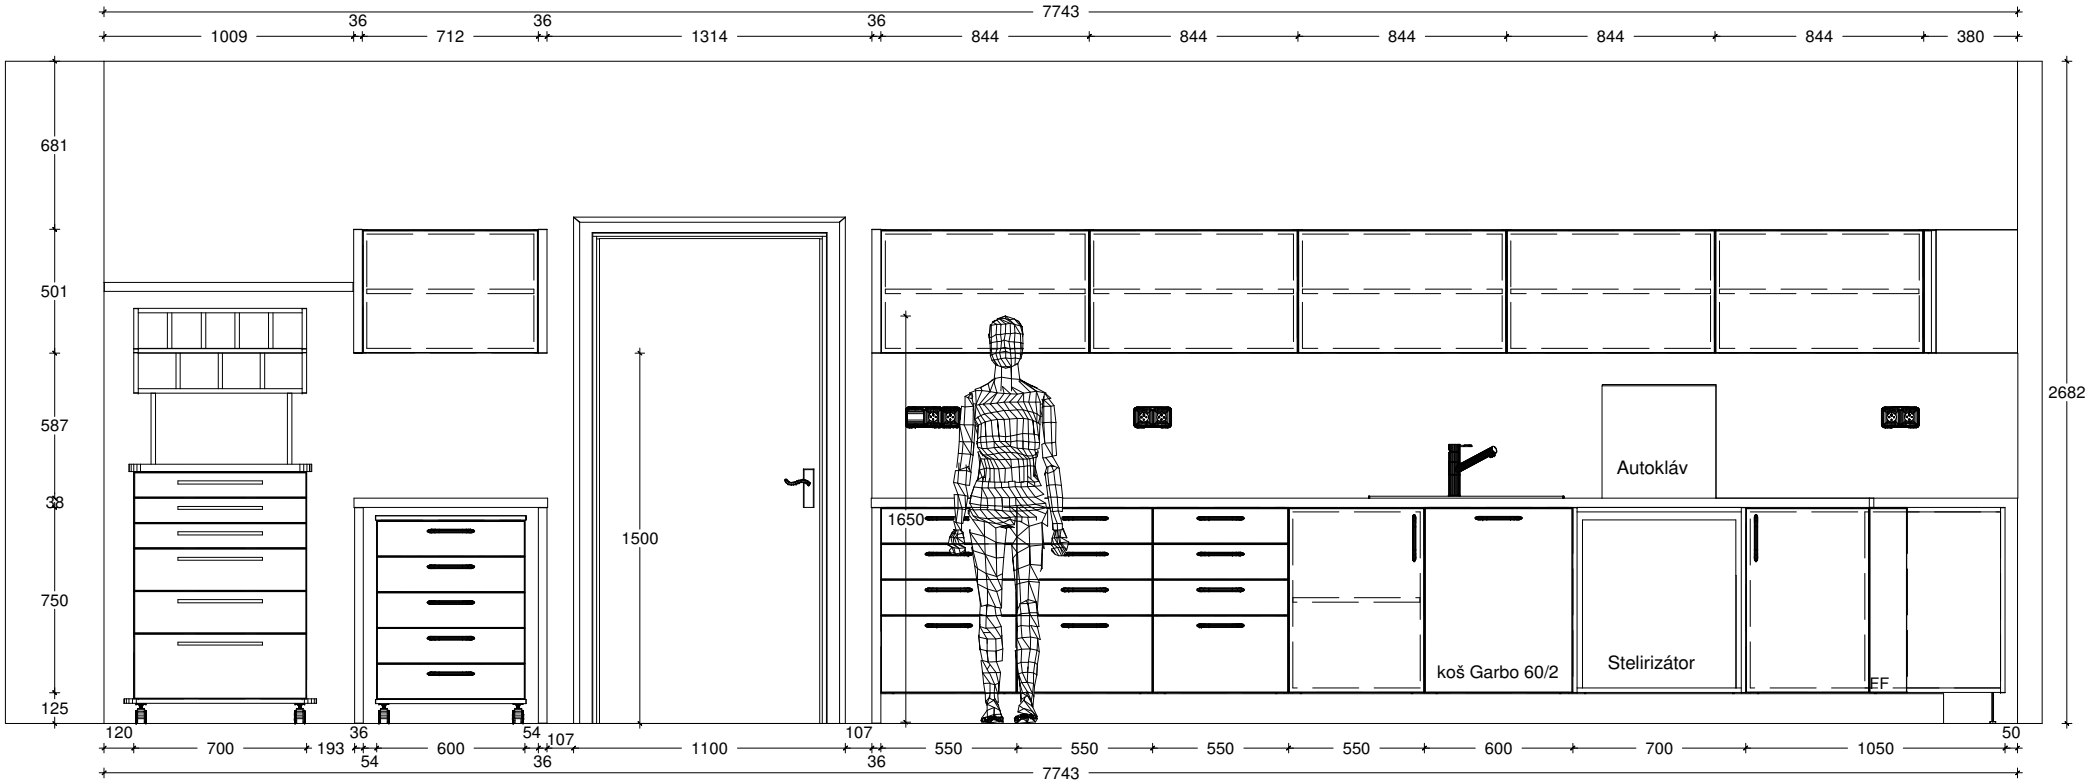

stávající anest. stolek

Pohled strana A	Datum zhotovení : 07/26

strana B

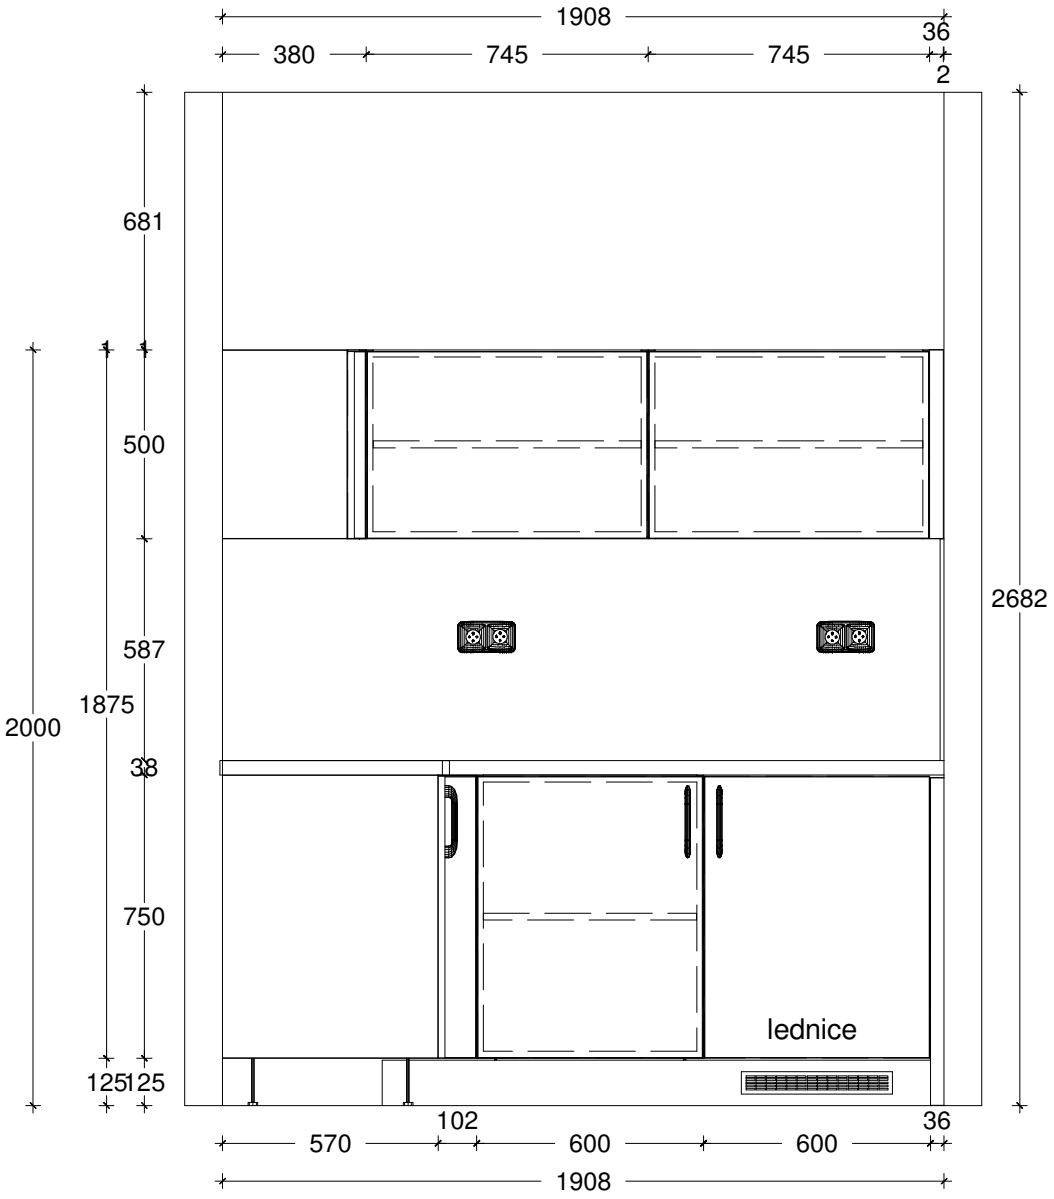

Pohled strana B	Datum zhotovení : 07/26

strana C

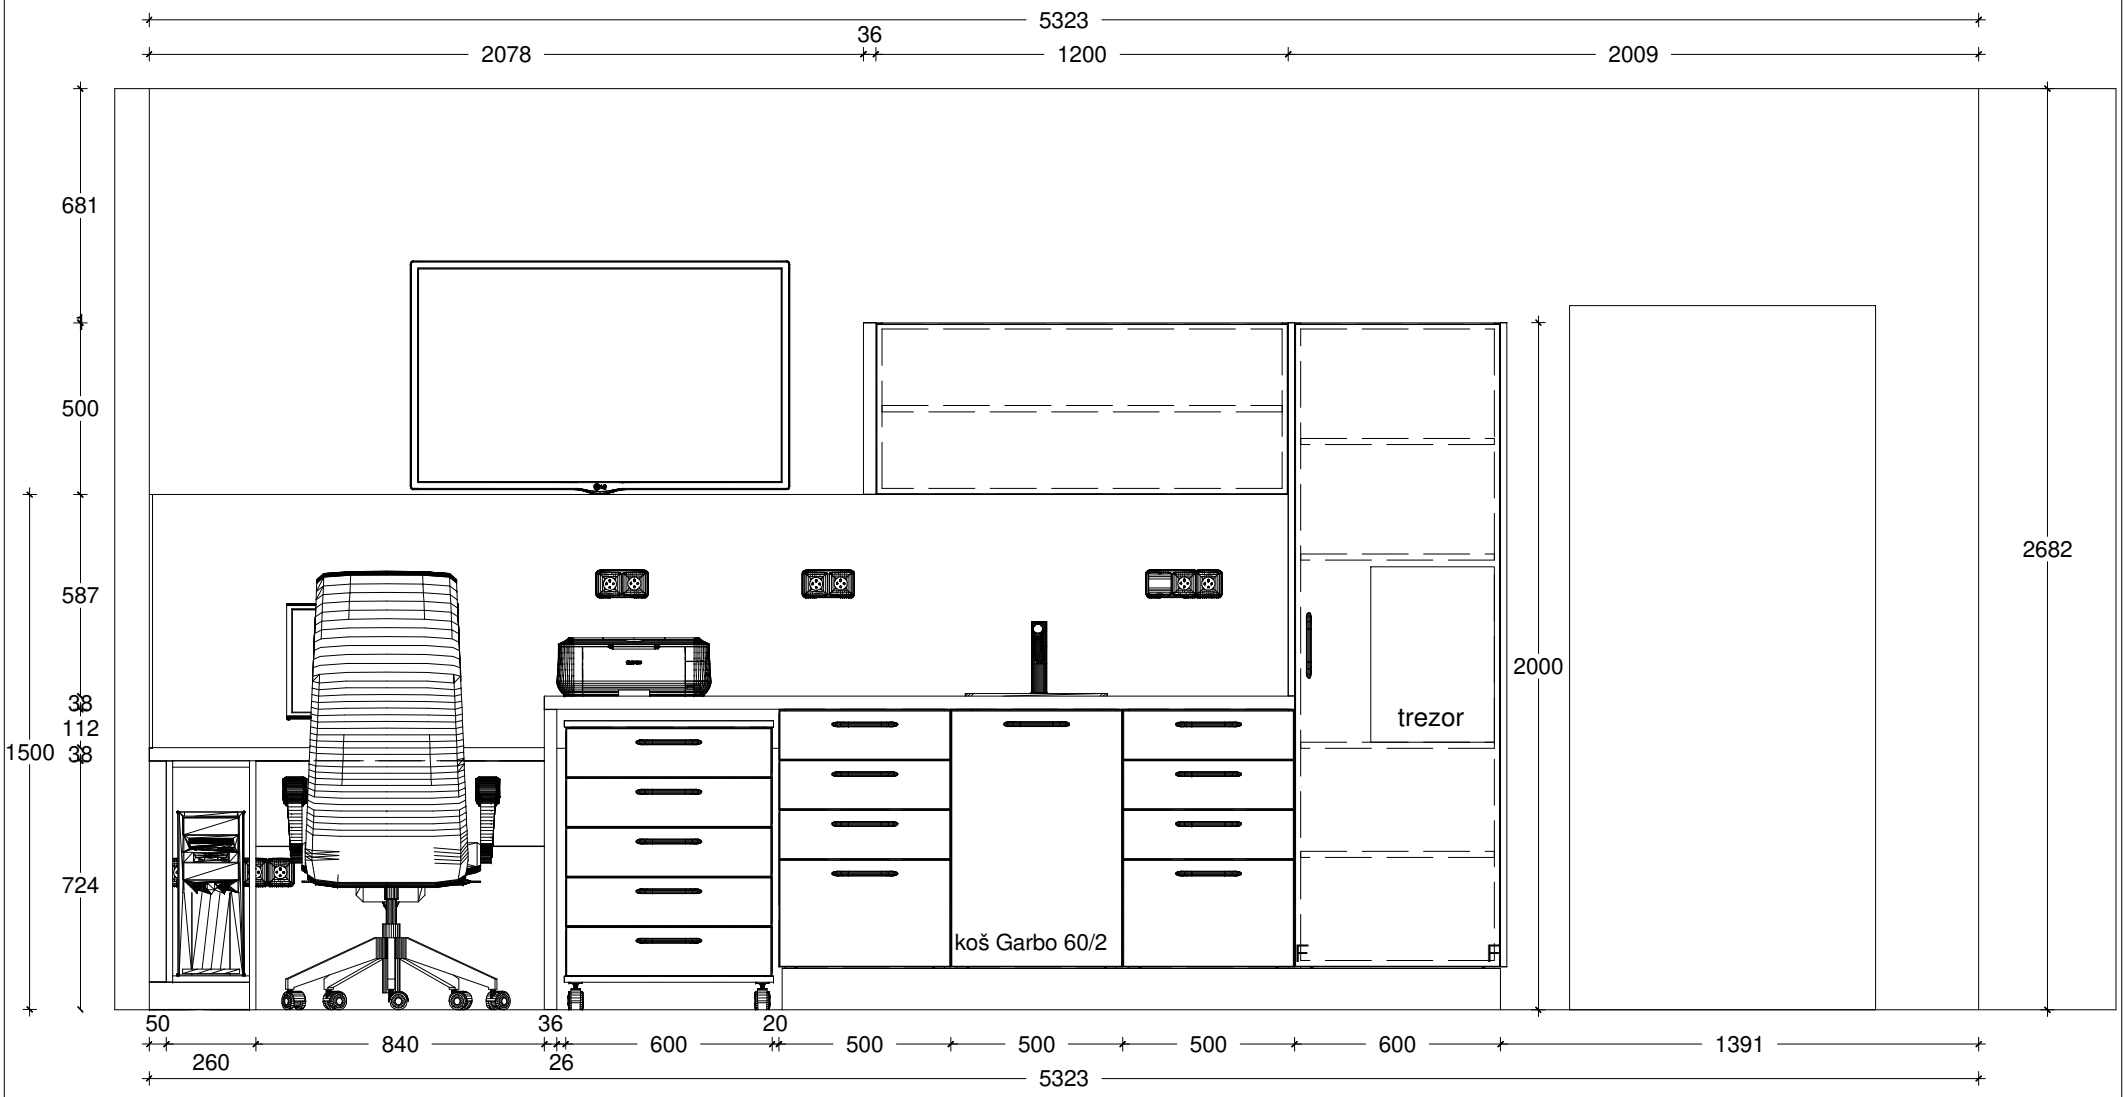

Pohled strana C	Datum zhotovení : 07/26

strana D

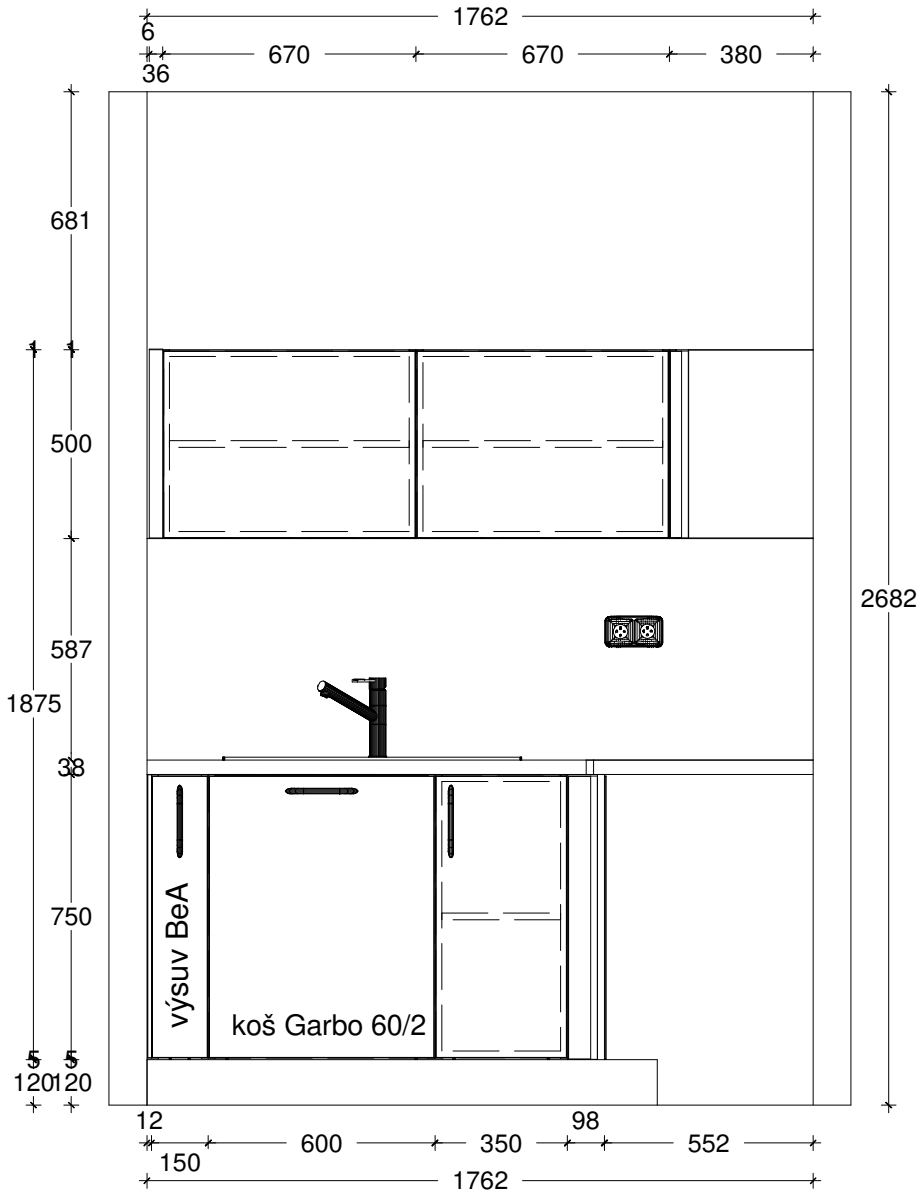

Pohled strana D	Datum zhotovení : 07/26

strana E

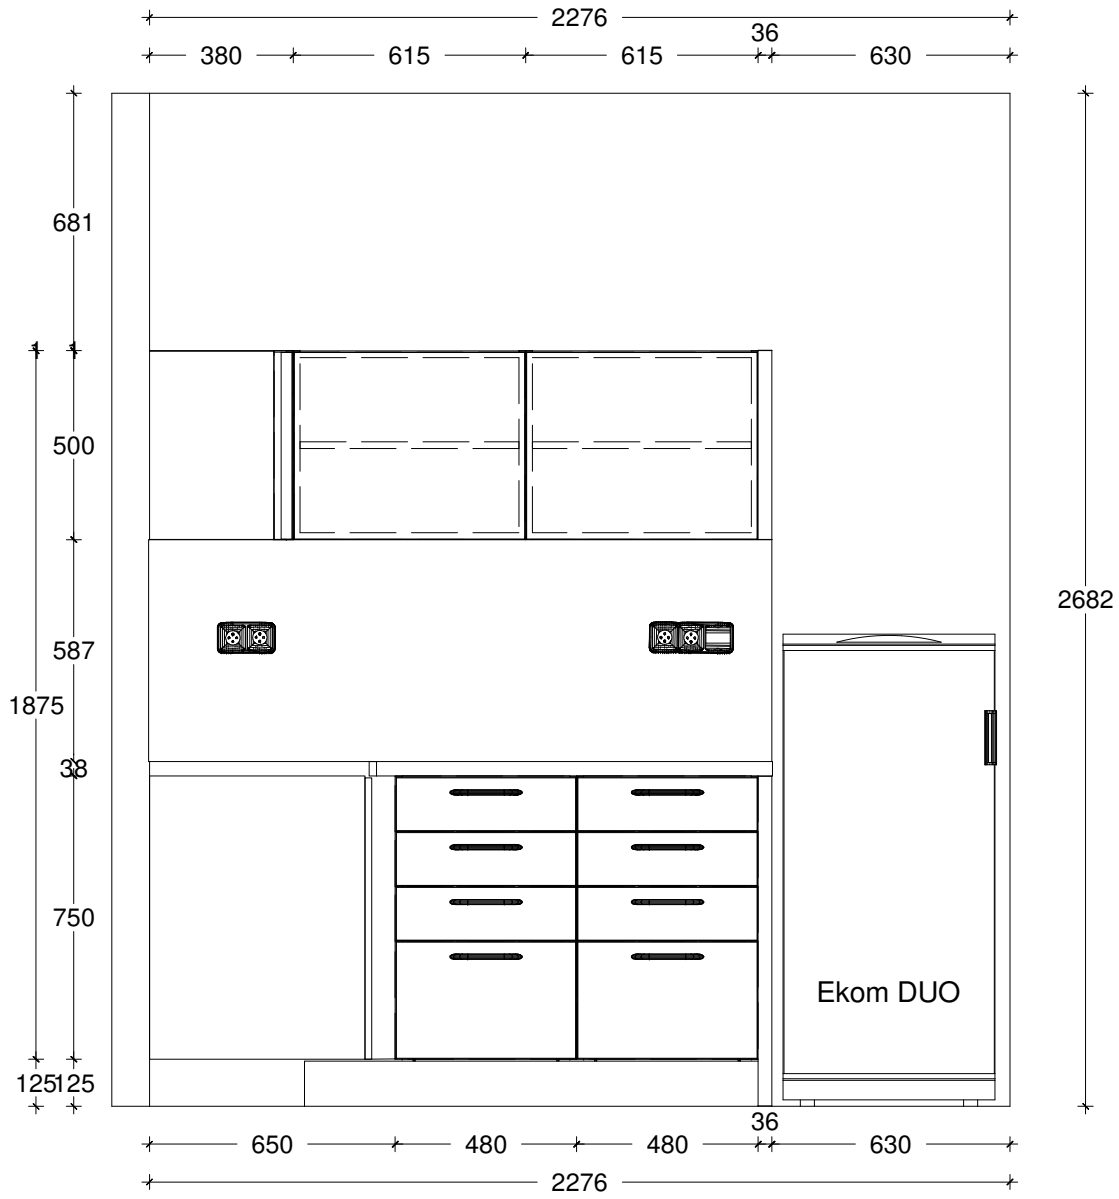

Pohled strana E	Datum zhotovení : 07/26