




1:25

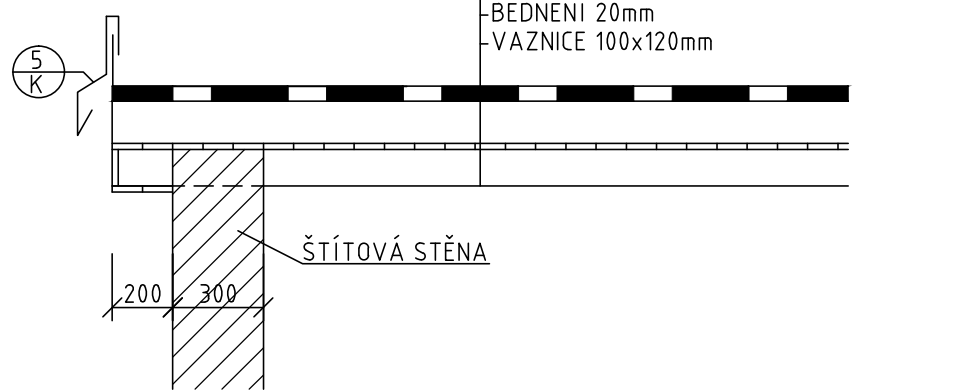


1:25

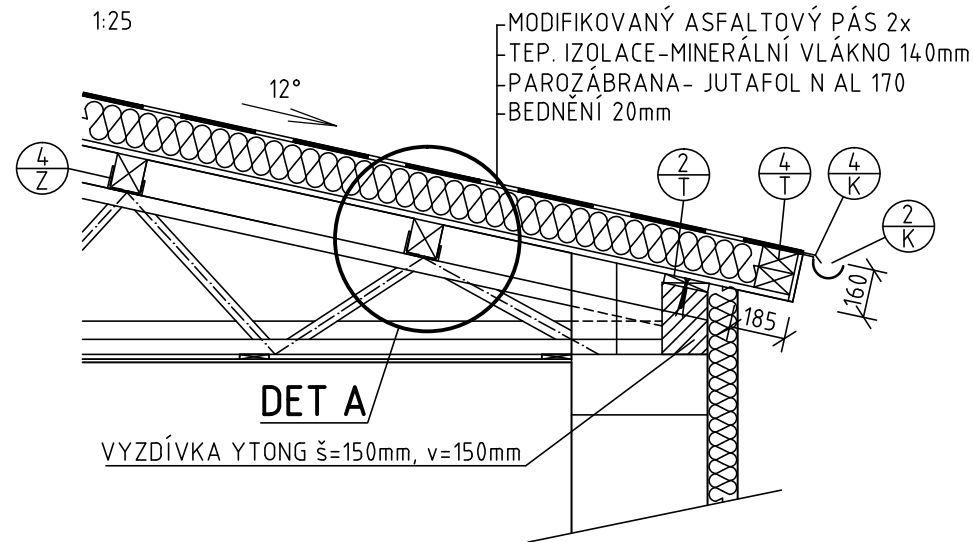

1:5

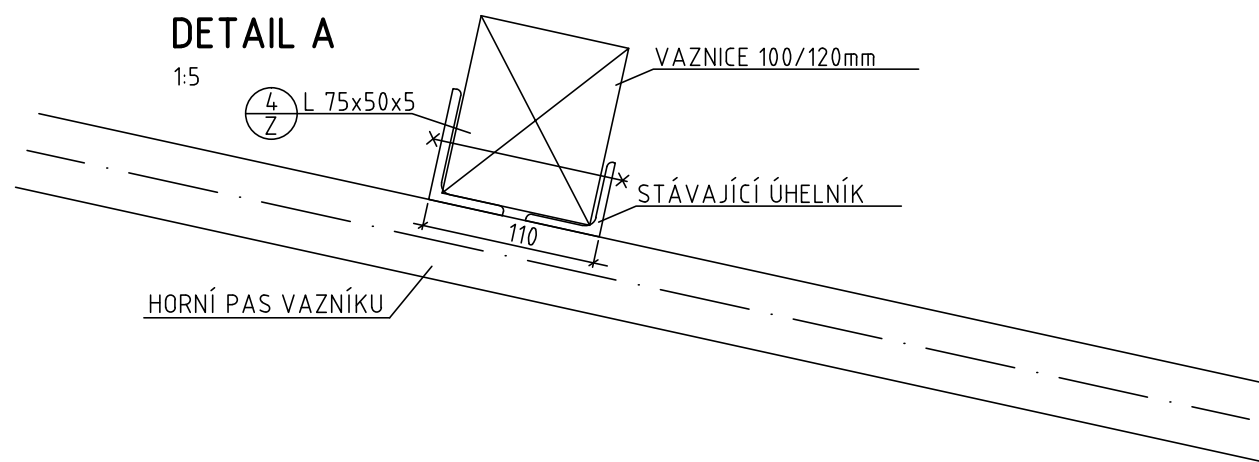


UCHYCENI DOLNIHO PASU VAZNIKU K ZB VENCI

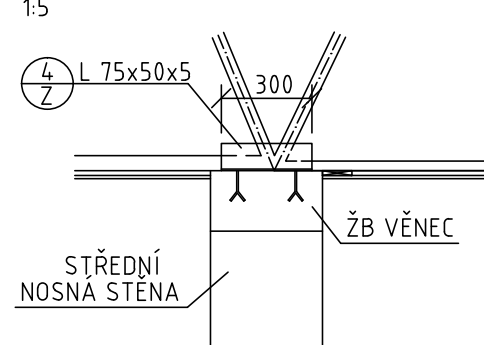

OZNAČENÍ NA VÝKRESU	POPIS	HMOTNOST [Kg]
1/Z	PODÉLNÉ ZTUŽIDLO TR Ø 51/3,2mm CELK. DL. = 2x4,7m	357,2
2/Z	DIAGONÁLA PODÉLNÉHO ZTUŽIDLA 2x TR Ø 51/3,2mm CELK. DL. = 8x1,9m	57,8
3/Z	STÝČNÍKOVÝ PLECH P6 - 100x200mm, 30 KS	30,0
4/Z	ÚHELNÍK PRO PŘÍPOJ L 75x50x5 CELK. DL. = 63m	299,3

1:100

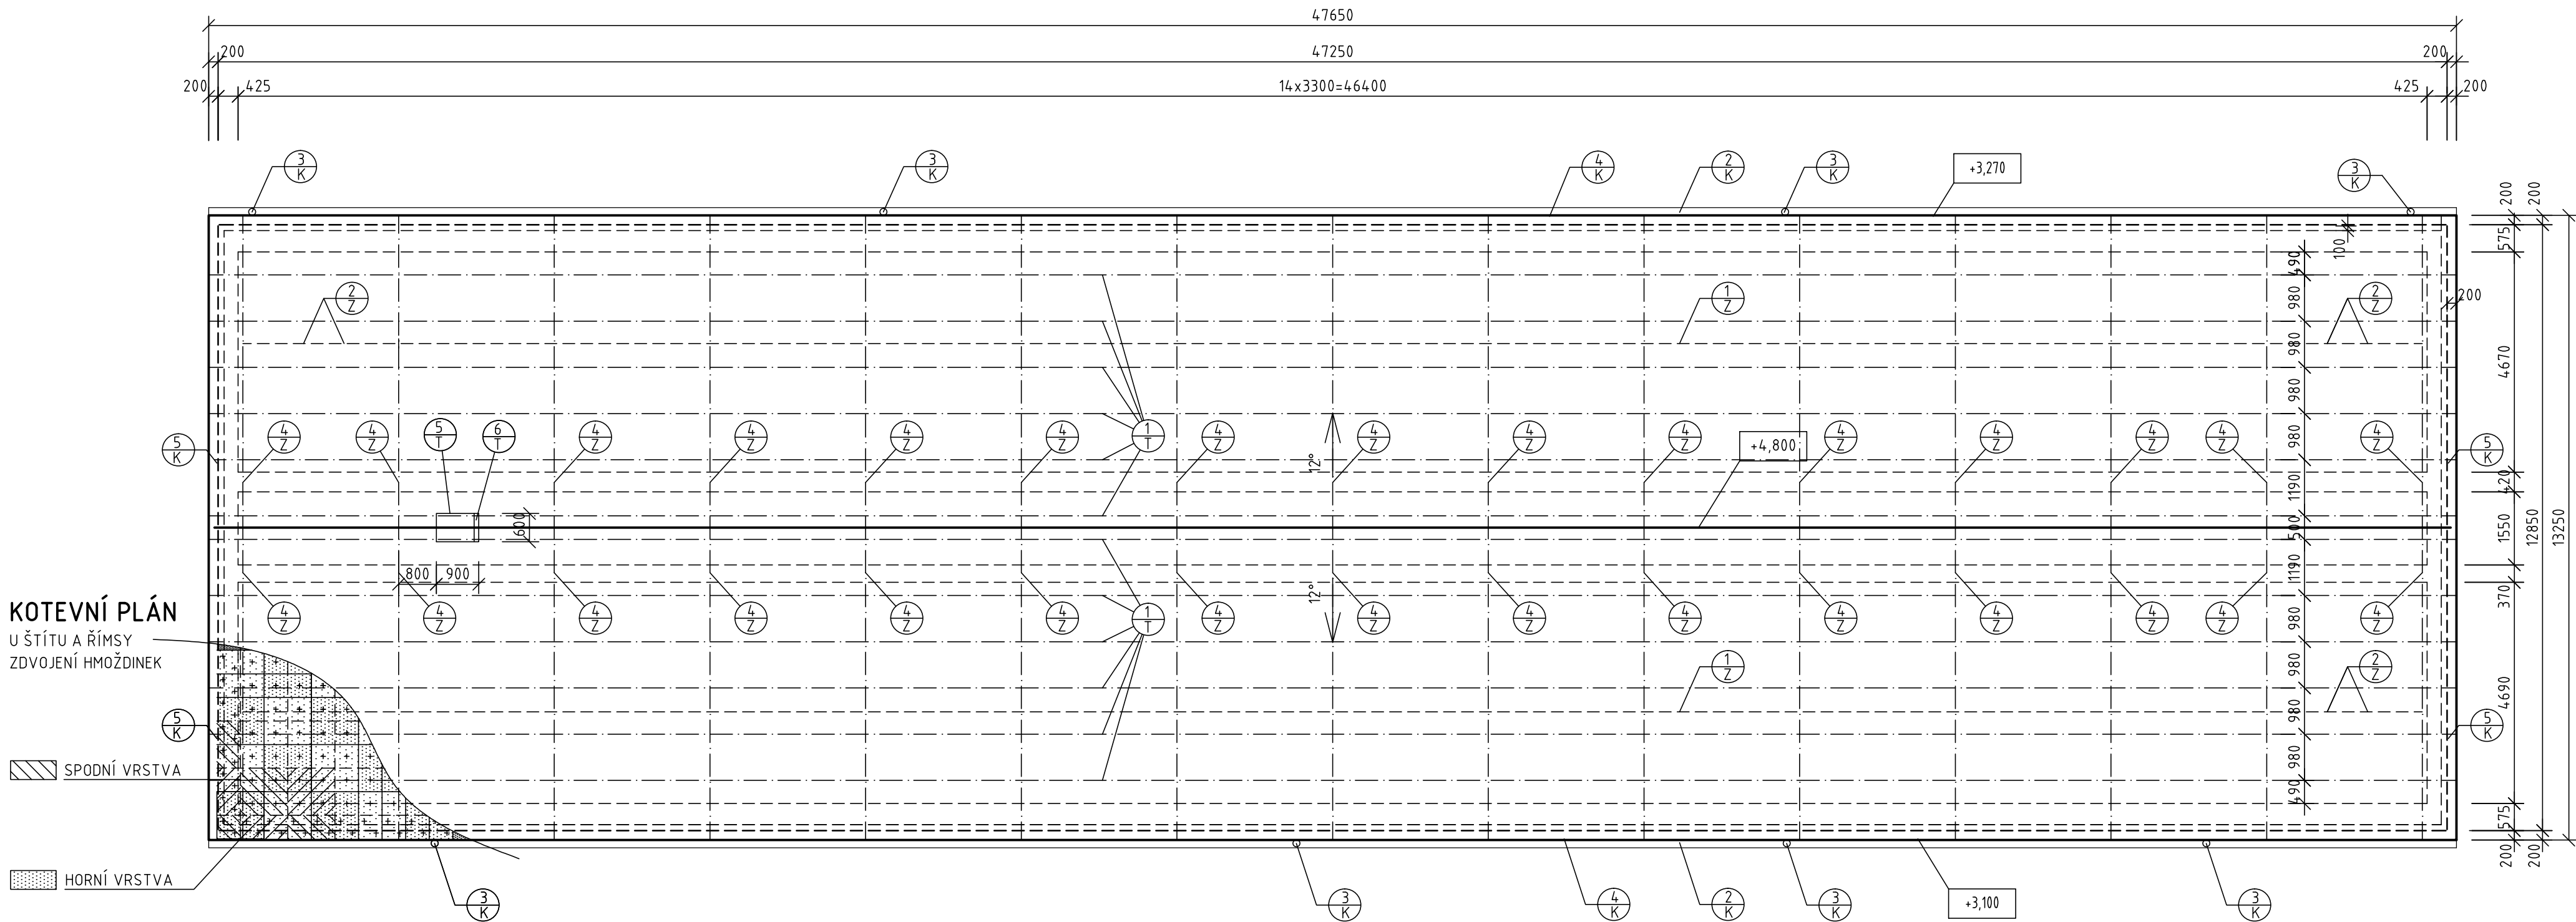

OZNAČ. NA VÝKRESU	POPIS	ROZMĚRY [mm]
1/T	VAZNICE PEVNOSTNÍ TŘÍDA C24	100x120mm CELK.DĚLKA= 567,6m ´
2/T	FOŠNA PEVNOSTNÍ TŘÍDA C24	30x150mm CELK. DL.= 94,60m ´
3/T	BEDNĚNÍ Z PRKEN PEVNOSTNÍ TŘÍDA C24	20x120mm CELK. PLOCHA=692,8m ²
4/T	TRÁMEČKY PEVNOSTNÍ TŘÍDA C24	70x120mm CELKEM DL.= 189,2m ´
5/T	ODNÍMATELNÝ POKLOP	600x900mm
6/T	ZASUNOVATELNÝ SKLÁDACÍ ŽEBŘÍK	š=400mm v=3300mm


OZNAČ. NA VÝKRESU	POPIS	ROZMĚRY [mm]	POČET ks	POZNÁMKA
1/K	PODOKENNÍ OPLECHOVÁNÍ	RŠ 330 620x2 1480x2 1450x1 2110x18 CELK.DÉLKA = 43,63m	1	
2/K	PODOKAPNÍ ŽLAB PŮLKRUHOVÝ	RŠ 250, d=150 47300x2 CELKEM DL. = 94,60m	1	 VČ. HÁKŮ A ČEL
3/K	STŘEŠNÍ SVOD	RŠ 250, d=125 -3100x4 -2700x4 CELKEM DL. = 23,20m	1	
4/K	OKAPNÍČKA	RŠ 150 47300x2 CELKEM DL. = 94,60m	1	
5/K	ZÁVĚTRNÁ LIŠTA	RŠ 550 6750x4 CELKEM DL. = 27,0m	1	

KLEMPÍŘSKÉ VÝROBKY BUDOU PROVEDENY Z TITANZINKOVÉHO PLECHU

CERTIFIKOVANÝMI HMOŽDINKAMI TYP BS-S-4,8; SARNAFAST TUBE SFT-50-L
V POČTU 4KS/m² (VÝROBCE SF SINTEC s.r.o. TURNOV)
ROZMÍSTĚNÍ HMOŽDIN VIZ. KOTEVNÍ PLÁN

CERTIFIKOVANÝMI HMOŽDINKAMI TYP BS-S-4,8; SARNAFAST TUBE SFT-50-L (SPODNÍ PÁS)
NATAVENÍ(HORNÍ PÁS)

- PŮVODNÍ PLECHOVOU KRYTINU DEMONTOVAT VČ. KLEMPÍŘSKÝCH PRVKŮ
- DEMONTOVAT PODBITÍ PŘEVISLÉHO OKAPU
- UKONČENÍ ZATEPLENÍ U OKAPU - VIZ DETAIL

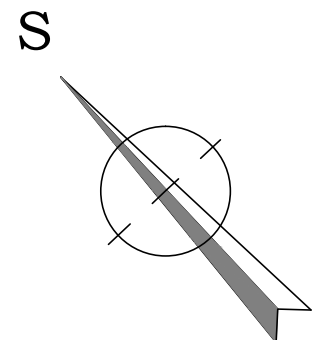

SOUVRSTVÍ Z MODIFIKOVANÝCH ASFALTOVÝCH PÁŠŮ
TEPELNÁ IZOLACE MINERÁLNÍ VLÁKNO 140 mm (60-80mm)
PAROZÁBRANA
BEDNĚNÍ 20mm
VZDUCHOVÁ MEZERA NA VÝŠKU VAZNÍKU 400-1600 mm
LAŤOVÁNÍ NA HRANOLECH 70/110 mm á 1000mm
CEMENTOTŘÍSK. DESKA TL. 25 mm } PŮVODNÍ PODHLED DEMONTOVAT
DŘEVOVLÁKNITÁ DESKA TL. 20 mm } KA NAHRADIT NOVÝM Z DESEK MINER. VLNY
MALBA } KAZETY TERMAET VČETNĚ ROŠTU

NAVRHOVAL	VYPRACOVAL	KONTROLOVAL	VEDOUcí ÚKOLU	 B-Projecting
ING. ŠIDLA	VÁVRA	ING. MOKRÝŠEK	ING. ŠIDLA	
INVESTOR	Moravskoslezsk^kraj			REVIZE
PROJEKT	REKONSTRUKCE A OPRAVA STŘECHY BUDOVA: X5 - SKLADOVÉ HOSPODÁŘSTVÍ 01 STAVEBNÍ ŘEŠENÍ			JMÉNO SOUB.
				MĚRÍTKO
				POČET A4
				STUPEŇ
				DATUM
		ZAK. ČÍSLO	881 219 30	
OBSAH VÝKRESU	STŘECHA - NOVÝ STAV			ARCHIVNÍ ČÍSLO 08-50/005
				ČÍSLO VÝKR. SA 193b