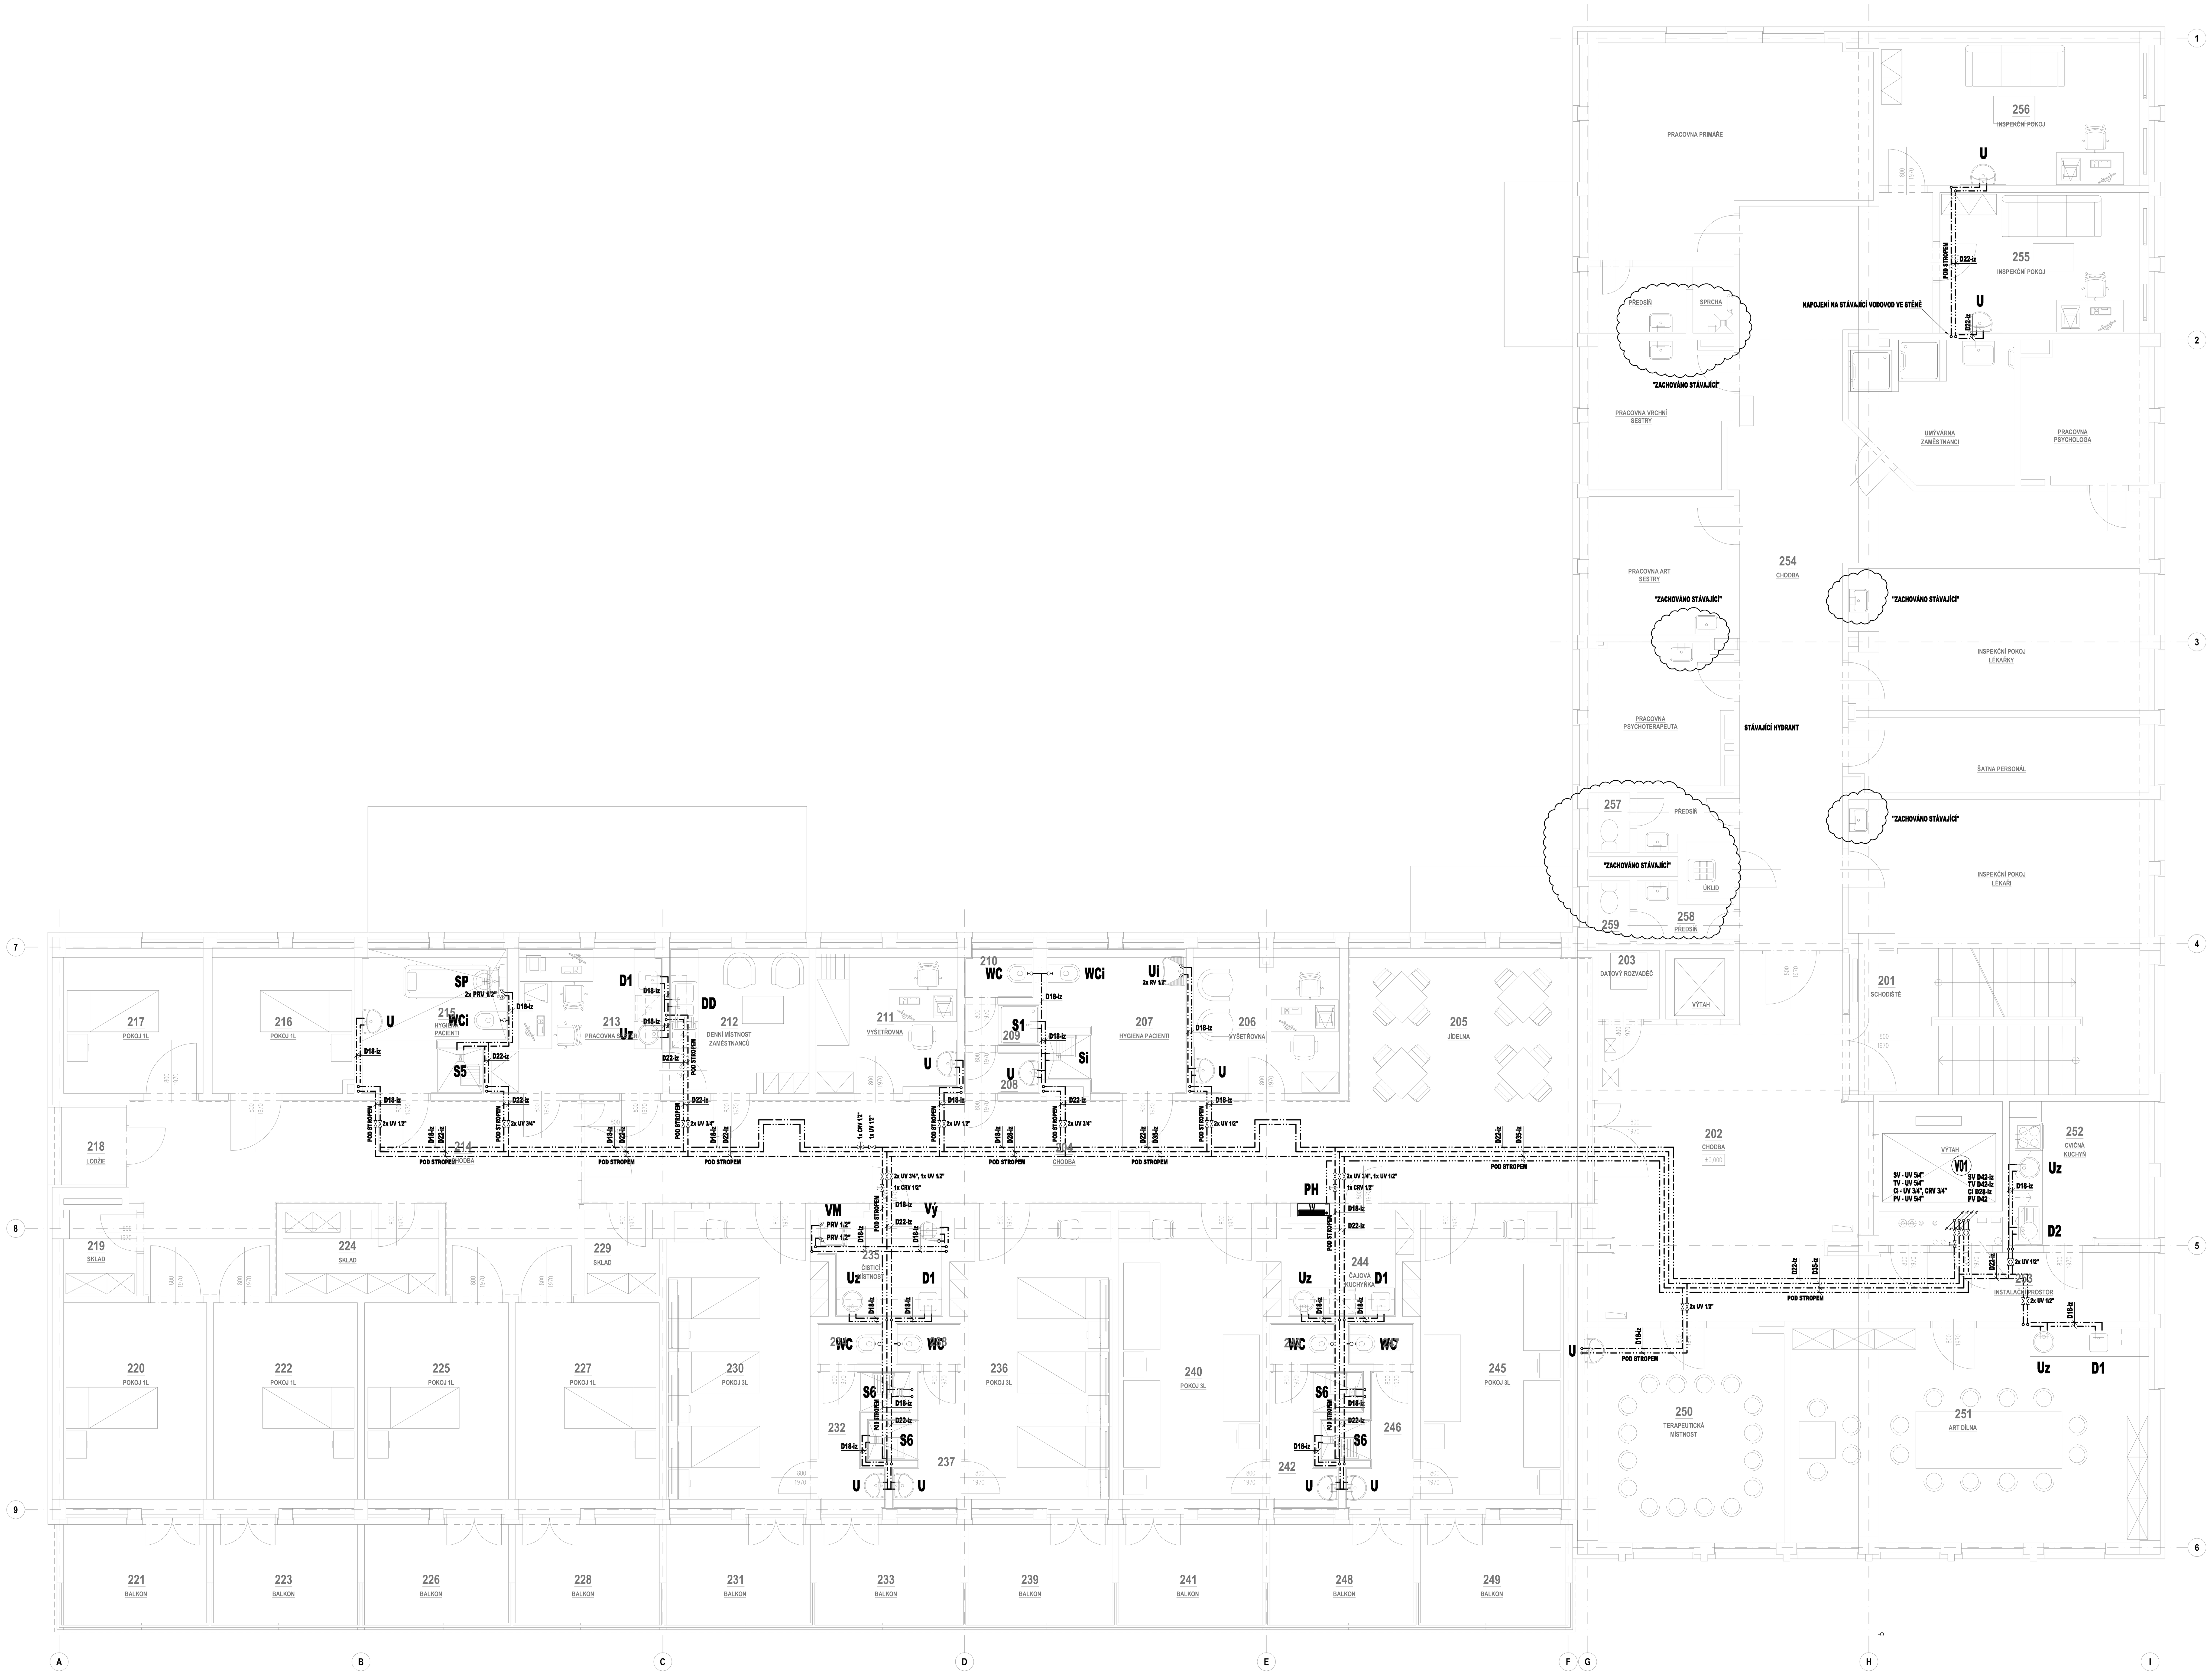

LEGENDA:

ZNAČKA	POPIS	TYP
— · — · —	STÁVAJÍCÍ POTRUBÍ STUDENÉ PITNÉ VODY	POZINKOVANÁ OCEL/PPR
— — —	STÁVAJÍCÍ POTRUBÍ TEPLÉ VODY	POZINKOVANÁ OCEL/PPR
— — —	STÁVAJÍCÍ POTRUBÍ TEPLÉ VODY	POZINKOVANÁ OCEL/PPR
— · — · —	NAVRŽENÉ POTRUBÍ STUDENÉ PITNÉ VODY	LISOVACÍ NEREZOVÁ OCEL
— · · — · · —	NAVRŽENÉ POTRUBÍ TEPLÉ VODY	LISOVACÍ NEREZOVÁ OCEL
— · · · —	NAVRŽENÉ POTRUBÍ TEPLÉ VODY	LISOVACÍ NEREZOVÁ OCEL
— — —	NAVRŽENÉ POTRUBÍ POŽÁRNÍ VODY	LISOVACÍ NEREZOVÁ OCEL
V01	NAVRŽENÉ STOUPACÍ POTRUBÍ VODOVODU	LISOVACÍ NEREZOVÁ OCEL
P01	NAVRŽENÉ STOUPACÍ POTRUBÍ POŽÁRNÍ VODY	LISOVACÍ NEREZOVÁ OCEL

Legenda zařizovacích předmětů viz. technická zpráva

POZNÁMKA:
- POTRUBÍ VNITŘNÍHO VODOVODU BUDE PROVEDENO Z OCELOVÉHO NEREZOVÉHO POTRUBÍ SPOJOVANÉHO LISOVÁNÍM.
- PŘIPOJOVACÍ POTRUBÍ VNITŘNÍHO VODOVODU BUDE VEDENO VE STĚNÁCH, PŘIPEVNĚNÉ PŘÍCHYTKAMI A ZAKRYTO. HLAVNÍ ROZVOD BUDE VEDEN POD STROPEM.
- POTRUBÍ VNITŘNÍHO VODOVODU VEDENÉHO POD STROPEM BUDE OPATŘENO TEPELNOU IZOLACÍ Z KAMENNÉ VLNY S POVRCHOVOU ÚPRAVOU Z AL FÓLIE SE SKELNOU MŘÍŽKOU.
- POTRUBÍ VNITŘNÍHO VODOVODU VE STĚNÁCH BUDE OPATŘENO TEPELNOU IZOLACÍ Z PĚNĚNÉHO POLYETHYLENU.
- VÝBĚR TYPŮ ZAŘIZOVACÍCH PŘEDMĚTŮ A BATERIÍ DLE VÝBĚRU INVESTORA PŘI REALIZACI.
- MONTÁŽ POTRUBÍ BUDE PROVÁDĚNA DLE MONTÁŽNÍHO PŘEDPISU VÝROBCE.

NEMOCNICE S POLIKLINIKOU HAVÍŘOV	DOKUMENTACE PRO PROVÁDĚNÍ STAVBY	
Stavebník: NEMOCNICE S POLIKLINIKOU HAVÍŘOV, příspěvková organizace, Dělnická 1132/24, 736 01 Havířov	Autorizační razítko:	Schema:
Generální projektant: MEDICOPROJECT, s.r.o., Kroftova 45, 616 00 BRNO, tel.: 541 211 409, medicoproject@medicoproject.cz, http://www.medicoproject.cz		
Hlavní inženýr projektu: Ing. VLADIMÍR KUNDERA, Ing. LUDĚK VACULA		±0,000=279,30 Bpv
Akce: **Rekonstrukce pavilonu psychiatrie NsP Havířov, p.o.**		
Zpracovatel části: **MK PROFI Hradec Králové s.r.o.**	Zodpovědný projektant: Martin Kalmus	Vypracoval: Luboš Radoň
Objekt (SO): SO 01 - Rekonstrukce pavilonu psychiatrie	DATUM:	LISTOPAD 2016
	ZAKÁZK. ČÍSLO:	DPS-07-2016
Část PD: Zdravotně technické instalace	Formát:	18x A4
	Stupeň:	D.P.S.
Příloha: Půdorys 2.NP - vodovod	Měřítko: 1:50	Číslo přílohy: **D.1.5.09**