



Č.M.	ÚČEL MÍSTNOSTI	m ²	PODLAHA	OZN.	ZVLÁŠTNÍ OPRAVY STĚN
1301	SPRCHOVÉ	18,6	-	-	
1302	CHODBA	41,4			
1303	CHODBA	9,3			
1304	ZALOŽNÍ ZOBRA. UPS	5,3			
1305	ÚSTŘEDNÁ PPS, ROZVODČ. PR	4,4			

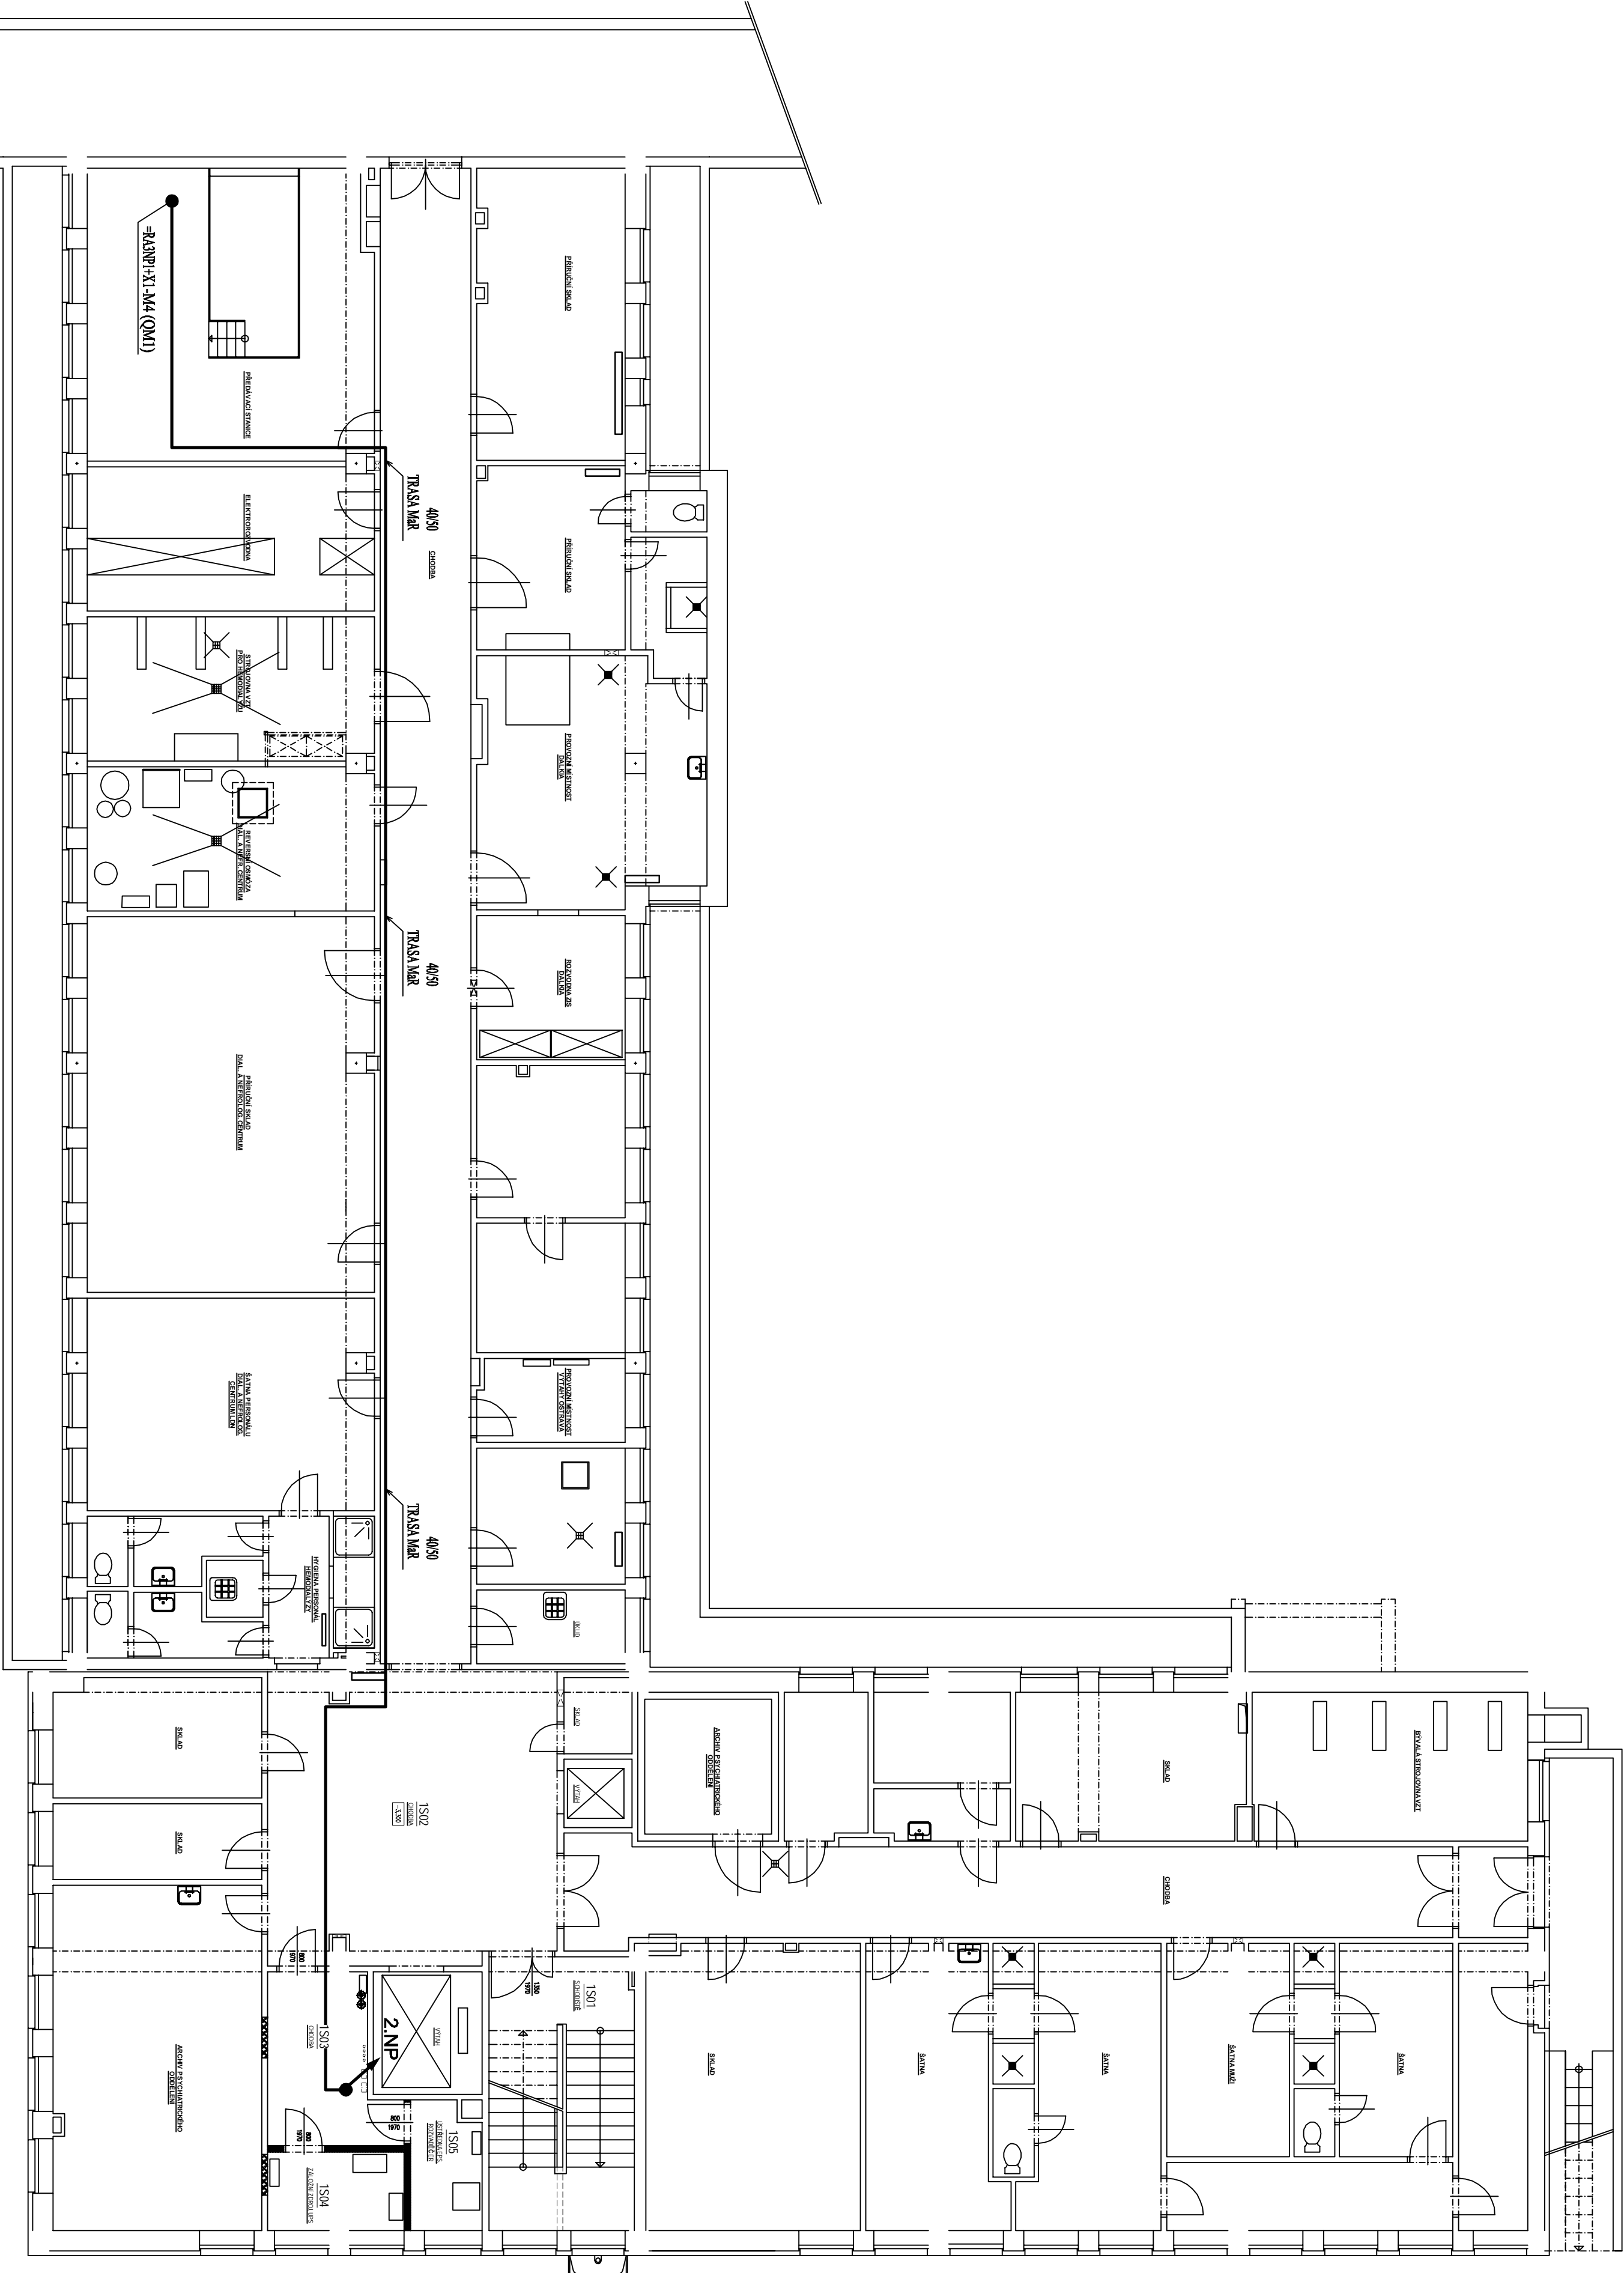

LEGENDA:
KOMPLETNÍ OZNAČENÍ PRVKU MAR VE TVARU = Č. ROZVADĚČE- Č. POLE- OZNAČENÍ PRVKU MAR
PŘÍKLAD -R43NP+X1-E7
KOMPLETNÍ OZNAČENÍ KABELU MAR VE TVARU -Č. ROZVADĚČE-W...
PŘÍKLAD OZNAČENÍ SLOVOHO KABELU MAR -R43NP+X1+WL...
PŘÍKLAD OZNAČENÍ SIGNÁLOVHO KABELU MAR -R43NP+X1+WS...
POZOR !!! DODRŽOVAT ODBĚLENÍ KABELU WL A WS
POZNÁMKA:
-ČIDLA + PERIFERIE VIZ PŘÍSLUŠNÉ RS-SCHÉMA
OZNAČENÍ PRVKU MAR VE VÝKRESOVÉ DOKUMENTACI:
B....ČIDLO T¹
E.....EL. ZAŘÍZENÍ (ROZVADĚČ, EL. ZÁMEK DVEŘÍ, SNÍMAČ ZAPALOVNÍ, SNÍMAČ HLADINY)
F.....PRESOSTAT, PROTIMRAZOVÁ OCHRANA, TERMOSTAT
FM...FREKVENČNÍ MĚNIČ
M....MOTOR (ČERPADLO, VENTILÁTOR)
P....ČIDLO DP, P
PK...PROTIPOŽÁRNÍ VZTÍ KLAPKA
Y....VENTIL, REG. ARMATURA, SERVOPOHON VZTÍ KLAPKY
O....MĚŘÍC TEPLA, ELEKTROMĚR
OM.....SERVISNÍ VYPÍNAČ
⚡.....PROTIPOŽÁRNÍ ÚČPAVKA EI30

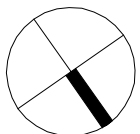

Stavbyhik:

NEMOCNICE S POLIKLINIKOU
HAVÍŘOV, příspěvková organizace
Dělnická 1152/24, 736 01 Havířov

Generální projektant:

MEDICOPROJECT s.r.o.
Kotkovská 55, 602 00 BRNO
IČ: 252 54 713
medicoproject@medicoproject.cz
http://www.medicoproject.cz

Hlavní řešitel projektu:

Ing. VLADIMÍR KUNDEBA
Ing. LUDĚK VACULKA

Autizující nádiske:

Stavba:

DOKUMENTACE PRO PROVÁDĚNÍ
STAVBY

±0,000-279,30 Bv

Zpracoval:

Ing. Saker Kalný

Vypracoval:

Ing. Saker Kalný

PARA:

Zpracoval dat:

Střelinský, S. J. O.
Dělnická 1152/24, 736 01 Havířov
Solution & Service Portfolio (SSP)
Oleumucká 7/9, 618 00 Brno

PS 02 - Měření a regulace

PS 02 - Měření a regulace

Soubor (PS):

PS 02 - Měření a regulace

Číslo PD:

Měření a regulace

Průřez:

Půdorys 1.PP

DATUM:

LISTOPAD 2016

Forma:

8A4

Forma:

D P 2.S

Stupň:

1:100

Průřez:

D 3.5