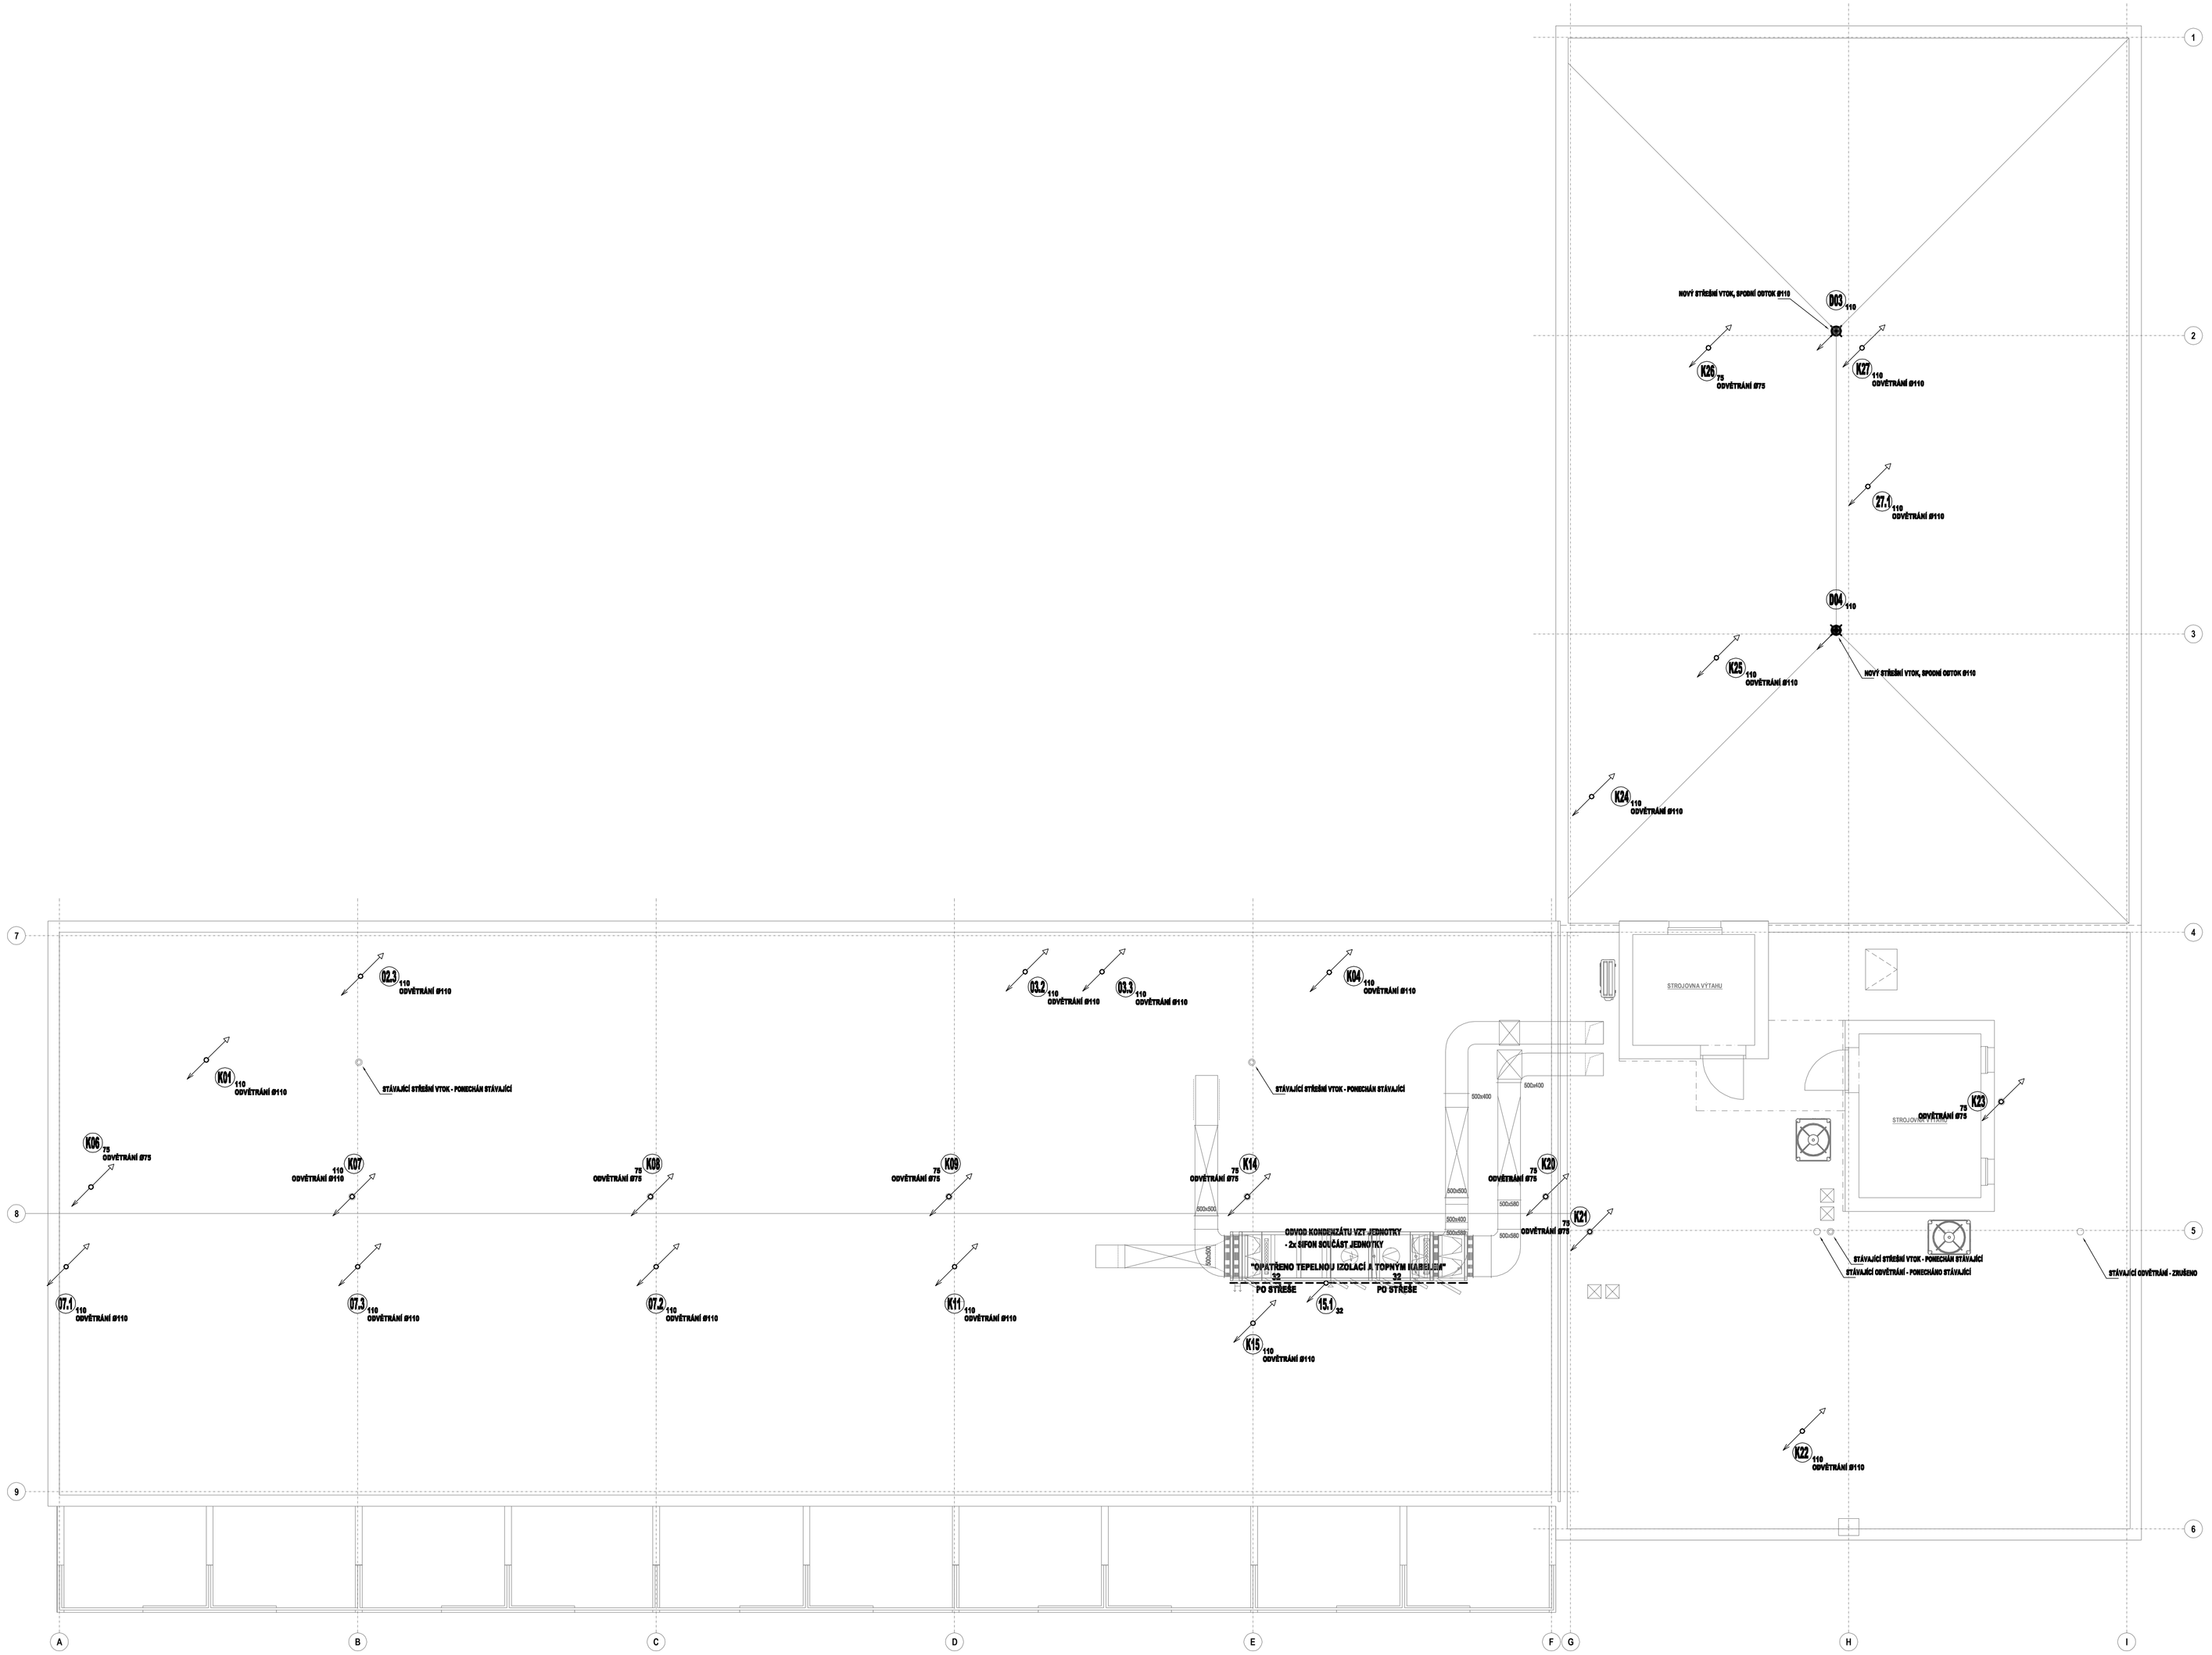

LEGENDA:

ZNAČKA	POPIS	TYP
— → —	STÁVAJÍCÍ SVODNÉ POTRUBÍ SPLAŠKOVÁ KANALIZACE	KAMENINA/LIT
— → —	STÁVAJÍCÍ SVODNÉ POTRUBÍ DEŠŤOVÉ KANALIZACE	KAMENINA/LIT
⟵	NAVRŽENÉ SVODNÉ POTRUBÍ SPLAŠKOVÉ KANALIZACE	PVC KG-SYSTÉM
- - -	PŘÍPOJOVACÍ POTRUBÍ VNITŘNÍ KANALIZACE	NEREZOVÁ OCEL
- · - · -	ODPADNÍ POTRUBÍ SPLAŠKOVÉ KANALIZACE POD STROPEM	NEREZOVÁ OCEL
K ↗	NAVRŽENÉ ODPADNÍ POTRUBÍ SPLAŠKOVÉ KANALIZACE	NEREZOVÁ OCEL
D ↗	NAVRŽENÉ ODPADNÍ POTRUBÍ SPLAŠKOVÉ KANALIZACE	NEREZOVÁ OCEL

Legenda zařizovacích předmětů viz. technická zpráva

POZNÁMKA:
- PŘÍPOJOVACÍ A ODPADNÍ POTRUBÍ VNITŘNÍ KANALIZACE BUDE PROVEDENO Z NEREZOVÉHO HRDLOVÉHO POTRUBÍ, SVODNÉ POTRUBÍ Z PVC KG-SYSTÉM.
- PŘÍPOJOVACÍ A ODPADNÍ POTRUBÍ VNITŘNÍ KANALIZACE BUDE VEDENO VE STĚNÁCH.
- ODPADNÍ POTRUBÍ SPLAŠKOVÉ A DEŠŤOVÉ KANALIZACE VEDENÉ POD STROPEM MIMO SKLADY, CHODBY, UMÝVÁRNY A ÚKLIDOVÉ MÍSTOSTI BUDOU PROTI HLUKU OPATŘENY TEPELNOU IZOLACÍ Z KAMENNÉ VLNY S POVRCHOVOU ÚPRAVOU Z AL FÓLIE SE SKELNOU MŘÍŽKOU. PŘIPEVNĚNÉ PŘÍCHYTKAMI A ZAKRYTO.
- SVODNÉ POTRUBÍ VNITŘNÍ KANALIZACE BUDE VEDENO V ZEMI POD PODLAHOU 1.PP.
- VÝBĚR TYPŮ ZAŘIZOVACÍCH PŘEDMĚTŮ A BATERIÍ DLE VÝBĚRU INVESTORA PŘI REALIZACI.
- MONTÁŽ POTRUBÍ BUDE PROVÁDĚNA DLE MONTÁŽNÍHO PŘEDPISU VÝROBCE.

NEMOCNICE S POLIKLINIKOU HAVÍŘOV

DOKUMENTACE PRO PROVÁDĚNÍ STAVBY

Stavebník:
NEMOCNICE S POLIKLINIKOU HAVÍŘOV, příspěvková organizace
Dělnická 1132/24, 736 01 Havířov

Autorizační razítko:

Schema:

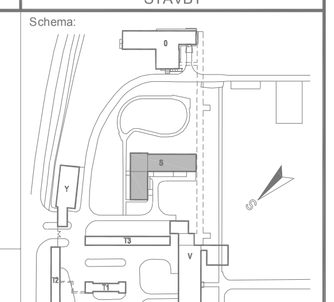

Generální projektant:
MEDICOPROJECT, s.r.o.
Kroftova 45, 616 00 BRNO
tel.: 541 211 409
medicoproject@medicoproject.cz
http://www.medicoproject.cz

Hlavní inženýr projektu:
Ing. VLADIMÍR KUNDERA
Ing. LUDĚK VACULA

Akce:
Rekonstrukce pavilonu psychiatrie NsP Havířov, p.o.

Zpracovatel části:	Zodpovědný projektant	Vypracoval	PARE:
MK PROFI Hradec Králové s.r.o.	Martin Kalmus	Luboš Radoň	

Objekt (SO): SO 01 - Rekonstrukce pavilonu psychiatrie		DATUM:	LISTOPAD 2016
		ZAKÁZK. ČÍSLO:	DPS-07-2016
Část PD: Zdravotně technické instalace		Formát	12x A4
		Stupeň	D.P.S.
Příloha: Půdorys střechy - kanalizace		Měřítko 1:75	Číslo přílohy **D.1.5.06**