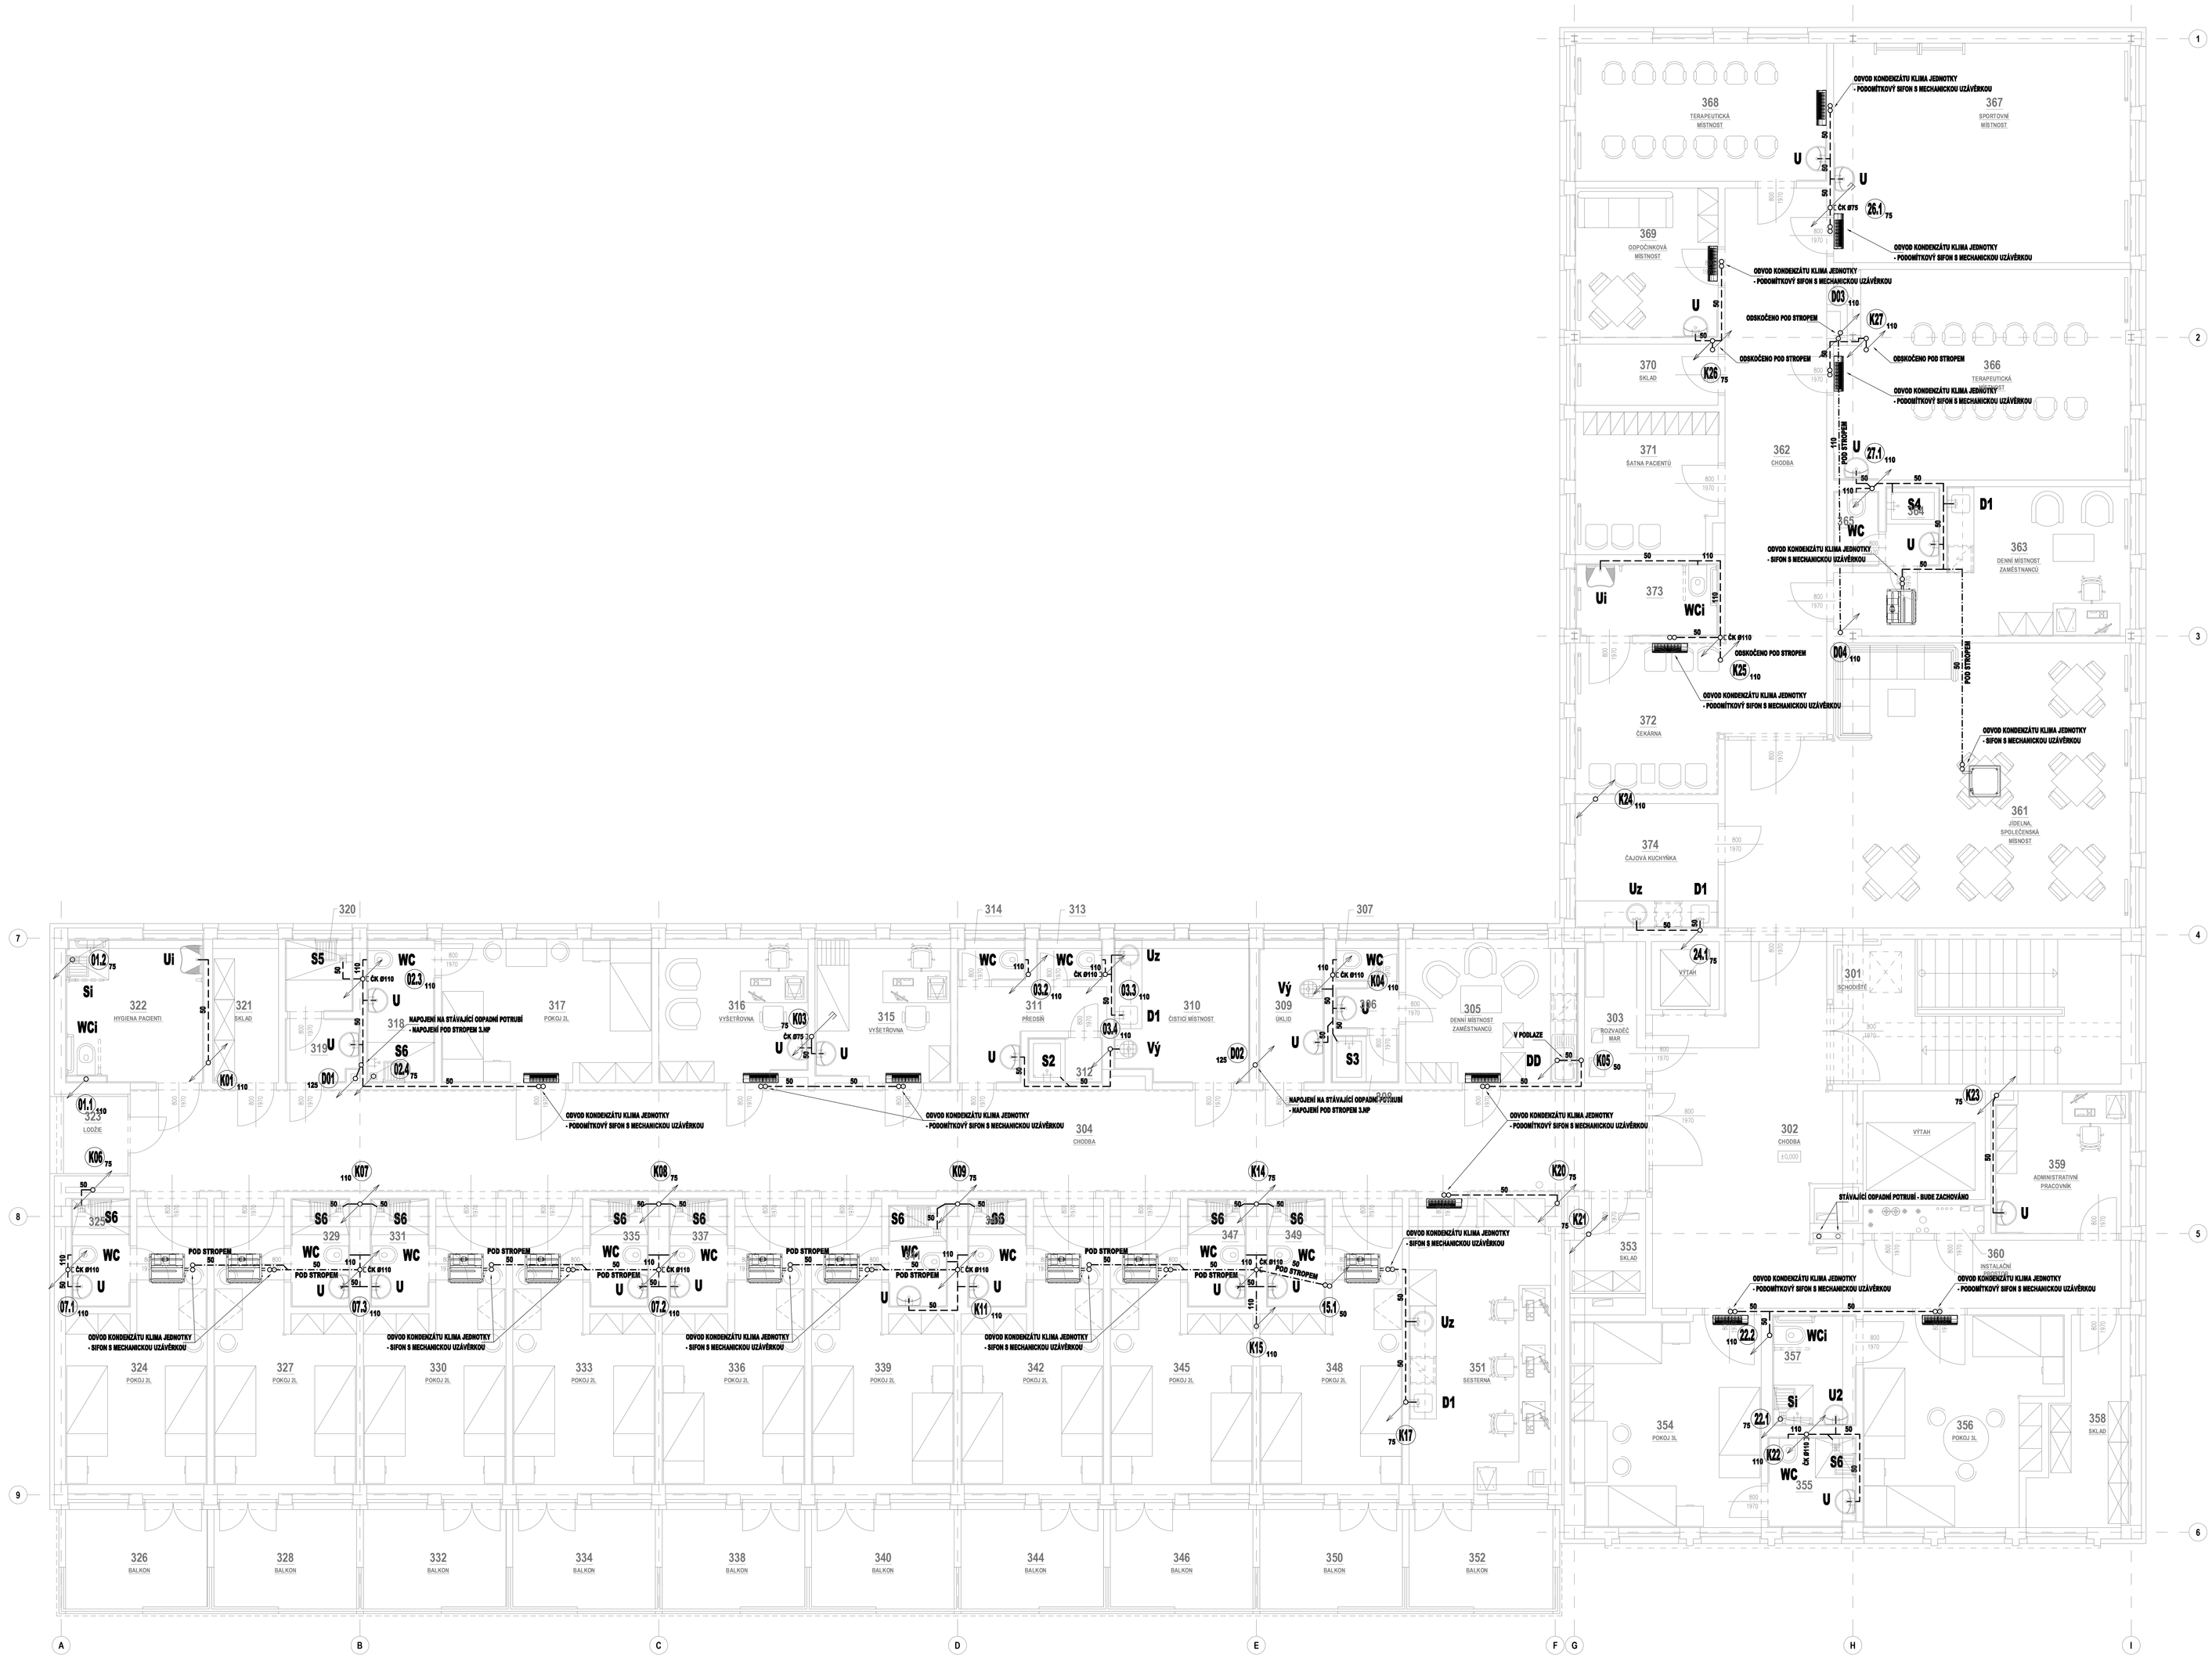


POZNÁMKA:
- ČISTÉ TVAROVÝ BUDOU OSAZENY DO VÝŠKY 40 cm OD PODLAHY Z DŮVODU KOLIZE DOPLŇKŮ SANITÁRNÍHO VYBAVENÍ V JEDNOTLIVÝCH MÍSTNOSTECH.

## LEGENDA:

| ZNAČKA | POPIS | TYP |
|---|---|---|
| — ›–‹ — | STÁVAJÍCÍ SVODNÉ POTRUBÍ SPLAŠKOVÁ KANALIZACE | KAMENINA.IT |
| — ›–‹ — | STÁVAJÍCÍ SVODNÉ POTRUBÍ DEŠŤOVÉ KANALIZACE | KAMENINA.IT |
| ——— | NAVRŽENÉ SVODNÉ POTRUBÍ SPLAŠKOVÉ KANALIZACE | PVC KG-SYSTÉM |
| - - - | PŘIPOJOVACÍ POTRUBÍ VNITŘNÍ KANALIZACE | NEREZOVÁ OCEL |
| - · - · - | ODPADNÍ POTRUBÍ SPLAŠKOVÉ KANALIZACE POD STROPEM | NEREZOVÁ OCEL |
| K | NAVRŽENÉ ODPADNÍ POTRUBÍ SPLAŠKOVÉ KANALIZACE | NEREZOVÁ OCEL |
| D | NAVRŽENÉ ODPADNÍ POTRUBÍ SPLAŠKOVÉ KANALIZACE | NEREZOVÁ OCEL |

Legenda zařizovacích předmětů viz. technická zpráva

POZNÁMKA:
- PŘIPOJOVACÍ A ODPADNÍ POTRUBÍ VNITŘNÍ KANALIZACE BUDE PROVEDENO Z NEREZOVÉHO HRDLOVÉHO POTRUBÍ, SVODNÉ POTRUBÍ Z PVC KG-SYSTÉM.
- PŘIPOJOVACÍ A ODPADNÍ POTRUBÍ VNITŘNÍ KANALIZACE BUDE VEDENO VE STĚNÁCH.
- ODPADNÍ POTRUBÍ SPLAŠKOVÉ A DEŠŤOVÉ KANALIZACE VEDENÉ POD STROPEM MIMO SKLADY, CHODBY, UMÝVÁRNY A OHLÍDOVÉ MÍSTOSTI BUDOU PROTI HLUKU OPATŘENY TEPELNOU IZOLACÍ Z KAMENNÉ VLNY S POVRCHOVOU ÚPRAVOU Z AL FÓLIE SE SKELNOU MŘÍŽKOU. PŘÍPEVNÉ PŘÍCHYTKAMI A ZÁVRTY.
- SVODNÉ POTRUBÍ VNITŘNÍ KANALIZACE BUDE VEDENO V ZEMI POD PODLAHOU 1.PP.
- VÝBĚR TYPŮ ZAŘIZOVACÍCH PŘEDMĚTŮ A BATERIÍ DLE VÝBĚRU INVESTORA PŘI REALIZACI.
- MONTÁŽ POTRUBÍ BUDE PROVÁDĚNA DLE MONTÁŽNÍHO PŘEDPISU VÝROBCE.

**NEMOCNICE S POLIKLINIKOU HAVÍŘOV** | DOKUMENTACE PRO PROVÁDĚNÍ STAVBY

Stavebník:
NEMOCNICE S POLIKLINIKOU HAVÍŘOV, příspěvková organizace
Dělnická 1132/24, 736 01 Havířov

Autorizační razítko:

Schema:

Generální projektant:
MEDICOPROJECT, s.r.o.
Kroftova 45, 616 00 BRNO
tel.: 541 211 409
medicoproject@medicoproject.cz
http://www.medicoproject.cz

Hlavní inženýr projektu:
Ing. VLADIMÍR KLINDERA
Ing. LUDĚK VACULA

Akce:
**Rekonstrukce pavilonu psychiatrie NsP Havířov, p.o.**

±0,000=279,30 Bpv

Zpracovatel části: **MK PROFI Hradec Králové s.r.o.**

| Zodpovědný projektant | Vypracoval | PARE. |
|---|---|---|
| Martin Kalmus | Luboš Radoň | |

| | | | |
|---|---|---|---|
| Objekt (SO): | SO 01 - Rekonstrukce pavilonu psychiatrie | DATUM: | LISTOPAD 2016 |
| | | ZAKÁZK. ČÍSLO: | DPS-07-2016 |
| Část PD: | Zdravotně technické instalace | Formát: | 18x A4 |
| | | Stupeň: | D.P.Ř. |
| Příloha: | Půdorys 3.NP - kanalizace | Měřítko: | 1:50 |
| | | Číslo výkresu: | **D.1.5.05** |