


ŘEZ b-b'

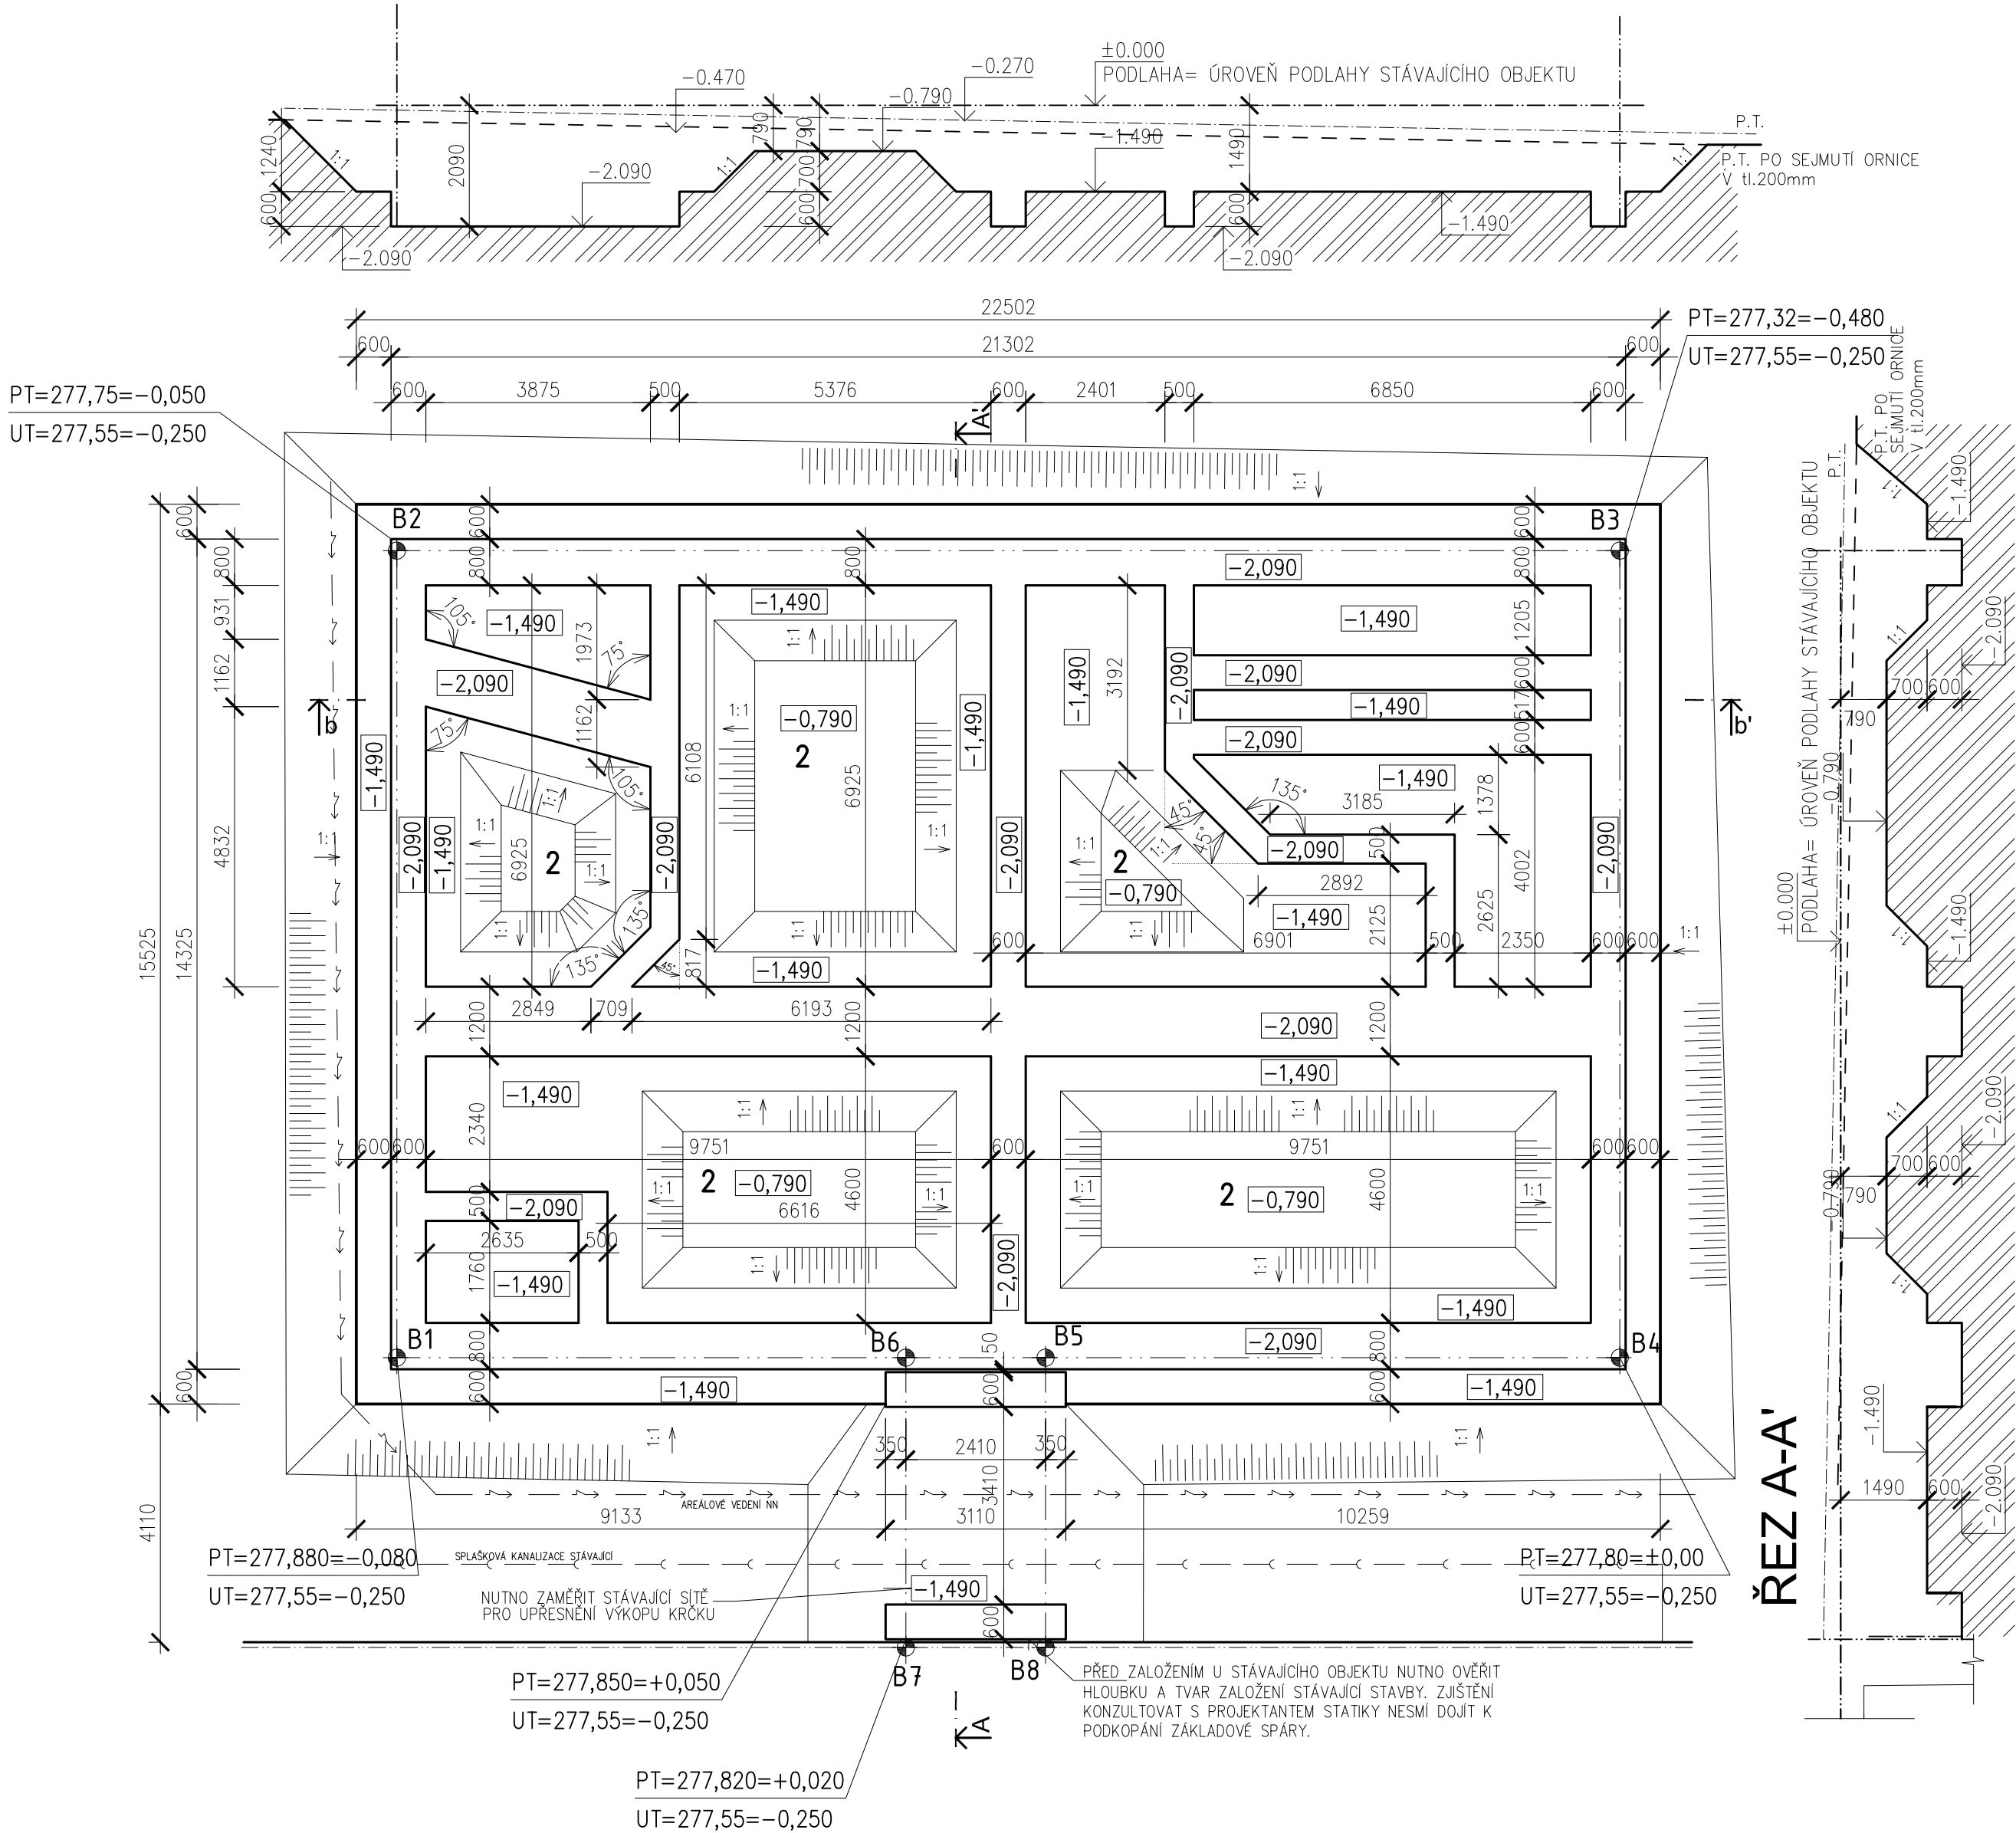

POZNÁMKA

- SROVNÁVACÍ ROVINA VÝKOPŮ 1 ==-0,470 PO SEJMUTÍ ORNICE tl. 200mm
- SROVNÁVACÍ ROVINA VÝKOPŮ 2 ==-0,790 (ÚROVEŇ PRO ŠTERK.PODLOŽÍ)

- ZEMNÍ PRÁCE PROVÁDĚNY DLE ČSN 73 1001

- STAVEBNÍ JÁMY BUDOU SVAHOVÁNY DLE DOPORUČENÍ IGP, STAVEBNÍ JÁMY JE NUTNÉ CHRÁNIT PŘED ZATĚKÁNÍM SRÁŽKOVÝCH VOD, ABY NEDOCHÁZELO K PROMÁČENÍ PODLOŽÍ. HLAVNĚ ABY NEDOCHÁZELO K PODMÁČENÍ PODLOŽÍ POD ZÁKLADOVOU SPÁROU STÁVAJÍCÍHO OBJEKTU. KONSTRUKCE MUSÍ BÝT PROVEDENY NEPRODLENĚ PO PROVEDENÍ VÝKOPU.

- PŘED PROVÁDĚNÍM VÝKOPOVÝCH PRACÍ JE INVESTOR POVINNEN NECHAT VYTÝČIT PODZEMNÍ SÍŤ VYTÝČOVACÍ BODY OBJEKTU

- NA ZÁKLADĚ IGP BUDE STAVBA ZALOŽENA PLOŠNĚ NA ZÁKLADOVÝCH PÁSECH. ÚROVEŇ ZÁKLADOVÉ SPÁRY BUDE MIN. V NEZAMRZNÉ HLOUBCE ZÁKLADOVÁ SPÁRA MUSÍ BÝT V ROSTLÉM TERÉNU, POKUD SE VYSKYTNOU NAVAŽKY JE NUTNO ZÁKLADY PROHLoubIT A PODBETONOVAT. PROSTÝM BETONEM C12/15 X0.

- DNO VÝKOPU JE VHODNÉ NEDOTĚŽIT A PONECHAT VRSTVU MOCNOU cca 0,3–0,5m A TU DOTĚŽIT PO ETAPÁCH TĚSNĚ PŘED PROVÁDĚNÍM ZÁKLADOVÝCH KONSTRUKCÍ.

- PŘED REALIZACÍ JE NUTNÉ PŘIVOLAT GEOLOGA, KTERÝ PŘEVEZME ZÁKLADOVOU SPÁRU A POTVRDÍ PODMÍNKY DLE IGP.

NEDÍLNOU SOUČÁSTÍ TOHOTO PROJEKTU JE IGP.

- PŘED ZAPOČETÍM VÝKOPOVÝCH PRACÍ JE NUTNO VYTÝČIT STÁVAJÍCÍ AREÁLOVÉ SÍŤ A HLOUBKU VÝKOPU V TĚCHTO MÍSTECH UPŘESNIT. ZÁROVEŇ JE NUTNO PROVÉST PRŮZKUM STÁVAJÍCÍCH ZÁKLADŮ V MÍSTĚ ZALOŽENÍ SPOJOVACÍHO KRČKU A UPŘESNIT ZPŮSOB ZALOŽENÍ VIZ.STAVEBNĚKONSTRUČNÍ ŘEŠ.

VYTÝČOVACÍ BODY


BOD	X	Y
B1	-459911,188	-1108244,721
B2	-459901,161	-1108254,381
B3	-459915,800	-1108269,577
B4	-459925,827	-1108259,917
B5	-459918,952	-1108252,779
B6	-459917,281	-1108251,046
B7	-459920,882	-1108247,577
B8	-459922,552	-1108249,310

POZNÁMKA

B1-B8
BODY OBVODOVÉHO ZDIVA

±0,000 ÚROVEŇ PODLAHY PŘÍZEMÍ
= ÚROVEŇ PODLAHY 1NP STÁVAJÍCÍHO OBJEKTU

±0,000 cca 277,80 nutno ověřit

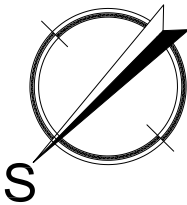

Projektant Ing. Michal Klímša	Kontroloval Ing. Michal Klímša	Zodp. projektant Ing. Michal Klímša	Amun Pro s.r.o. 739 53 Tranovice 1 michal@amunpro.cz,mob.:+420 728 463 908	
Investor Nemocnice s poliklinikou Havířov, příspěvková organizace, Dělnická 1132/24, Město, 73601 Havířov				
Místo stavby parc. č.2230/1, k.ú. Havířov – Město				Formát 570x360
Ákce Nemocnice s poliklinikou Havířov, p.o. Přístavba objektu magnetické rezonance a CT				Datum 02/2020
Část D.1.1. Architektonicko–stavební řešení				Účel DSP, DPS
Obsah výkresu VÝKOPY				Č. zakázky 11.09/20
			Číslo paré	Č. výkresu D.1.1.b–101