



PŘEHLEDOVÉ SCHÉMA SK BUDOVA A

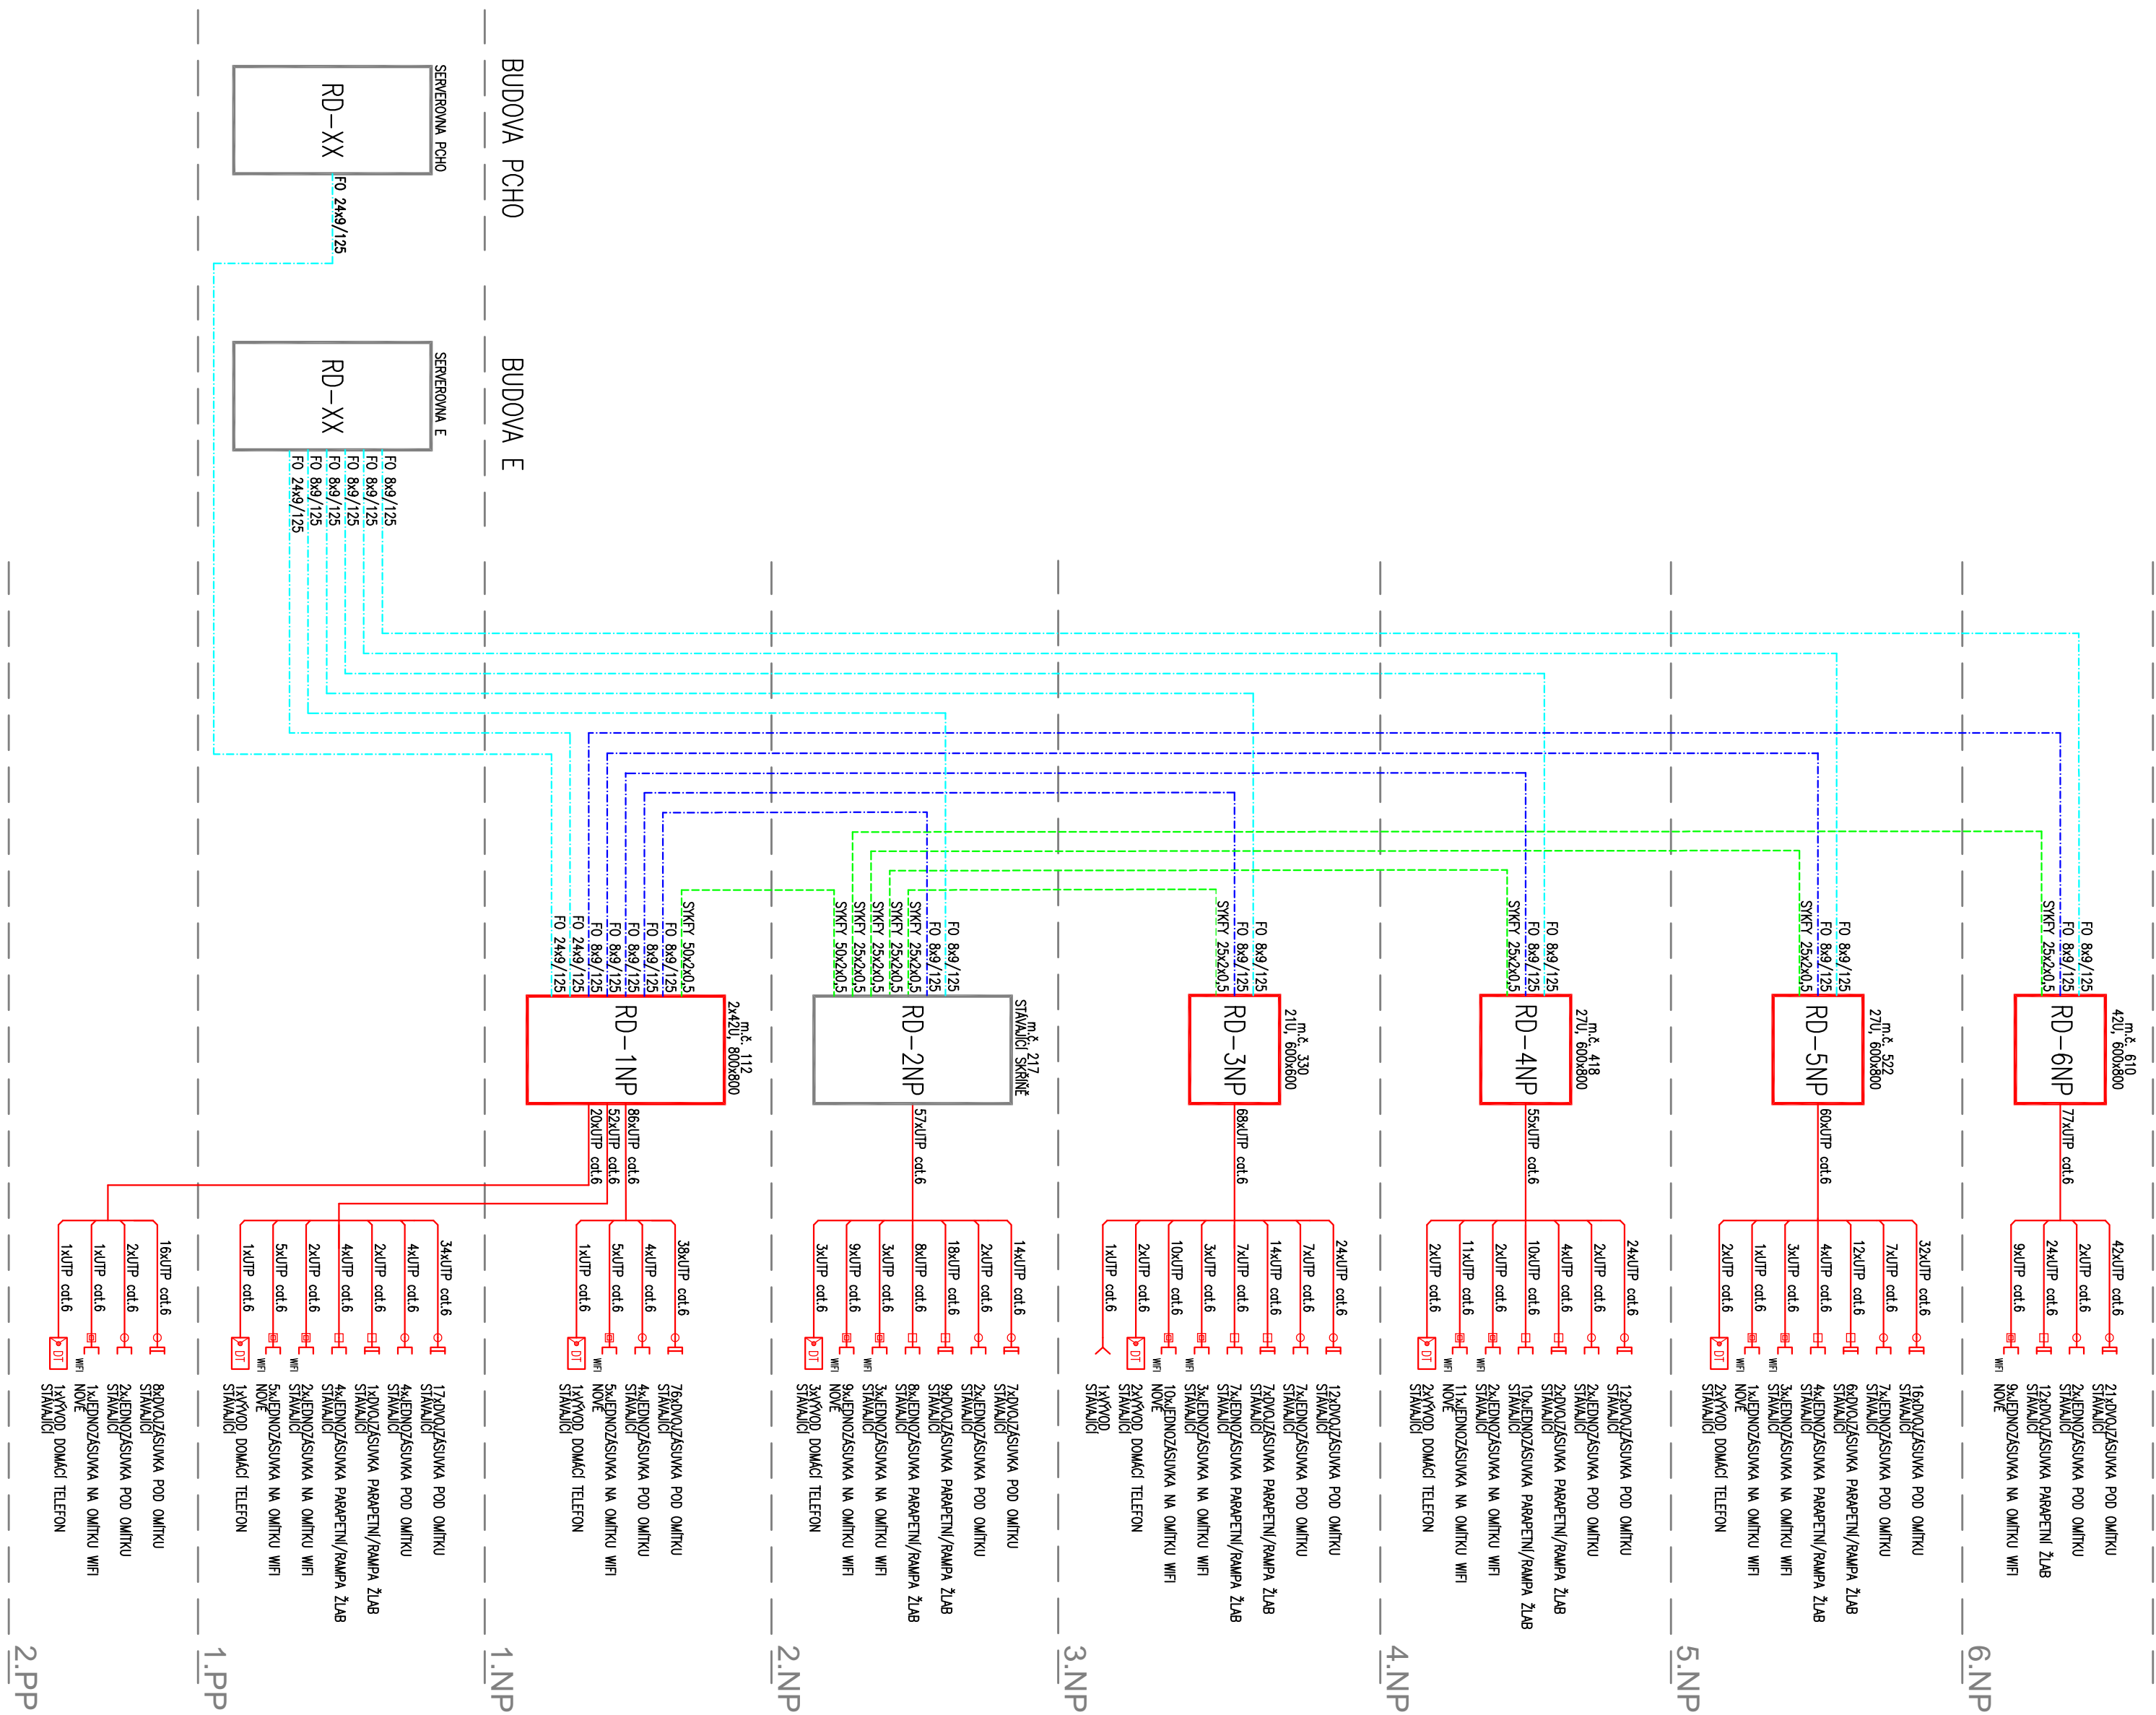

D.1.4 TECHNICKÁ PROSTŘEDÍ STAVEB – SLABOPROUDÁ ZAŘÍZENÍ

ZMOTOVITEL / KONKATNÍ OSOBA		ZODPOVĚDNÝ PROJEKTANT	VYPRACOVAL
VOLF Marek		VOLF Marek	ZELÝNY Jakub
INVESTOR			
Nemocnice Frydek - Místek Elšky Krásnohorské 221, Frydek, 738 01 Frydek-Místek			
Rekonstrukce strukturované kabeláže Budova A			
F. Vyřesová dokumentace SLABOPROUD			
PŘEHLEDOVÉ SCHÉMA SK			
			
SLABOPROUDNÍ SYSTÉMY Česbudeň s.r.o. J. Štefáníkova 103, 00 061906 www.cesbuden.cz			
projekt realizace - servis			
FORMÁT	6x44		
DATAUM	02/2020		
STUPEŇ	PRS		
Č. ZAKÁZKY	20-NEFH-01 PRS		
MĚŘÍTKO	ČÍS. VÝR.	SADA	
XX	D.14-09		