


2x OPERAČNÍ SÁL







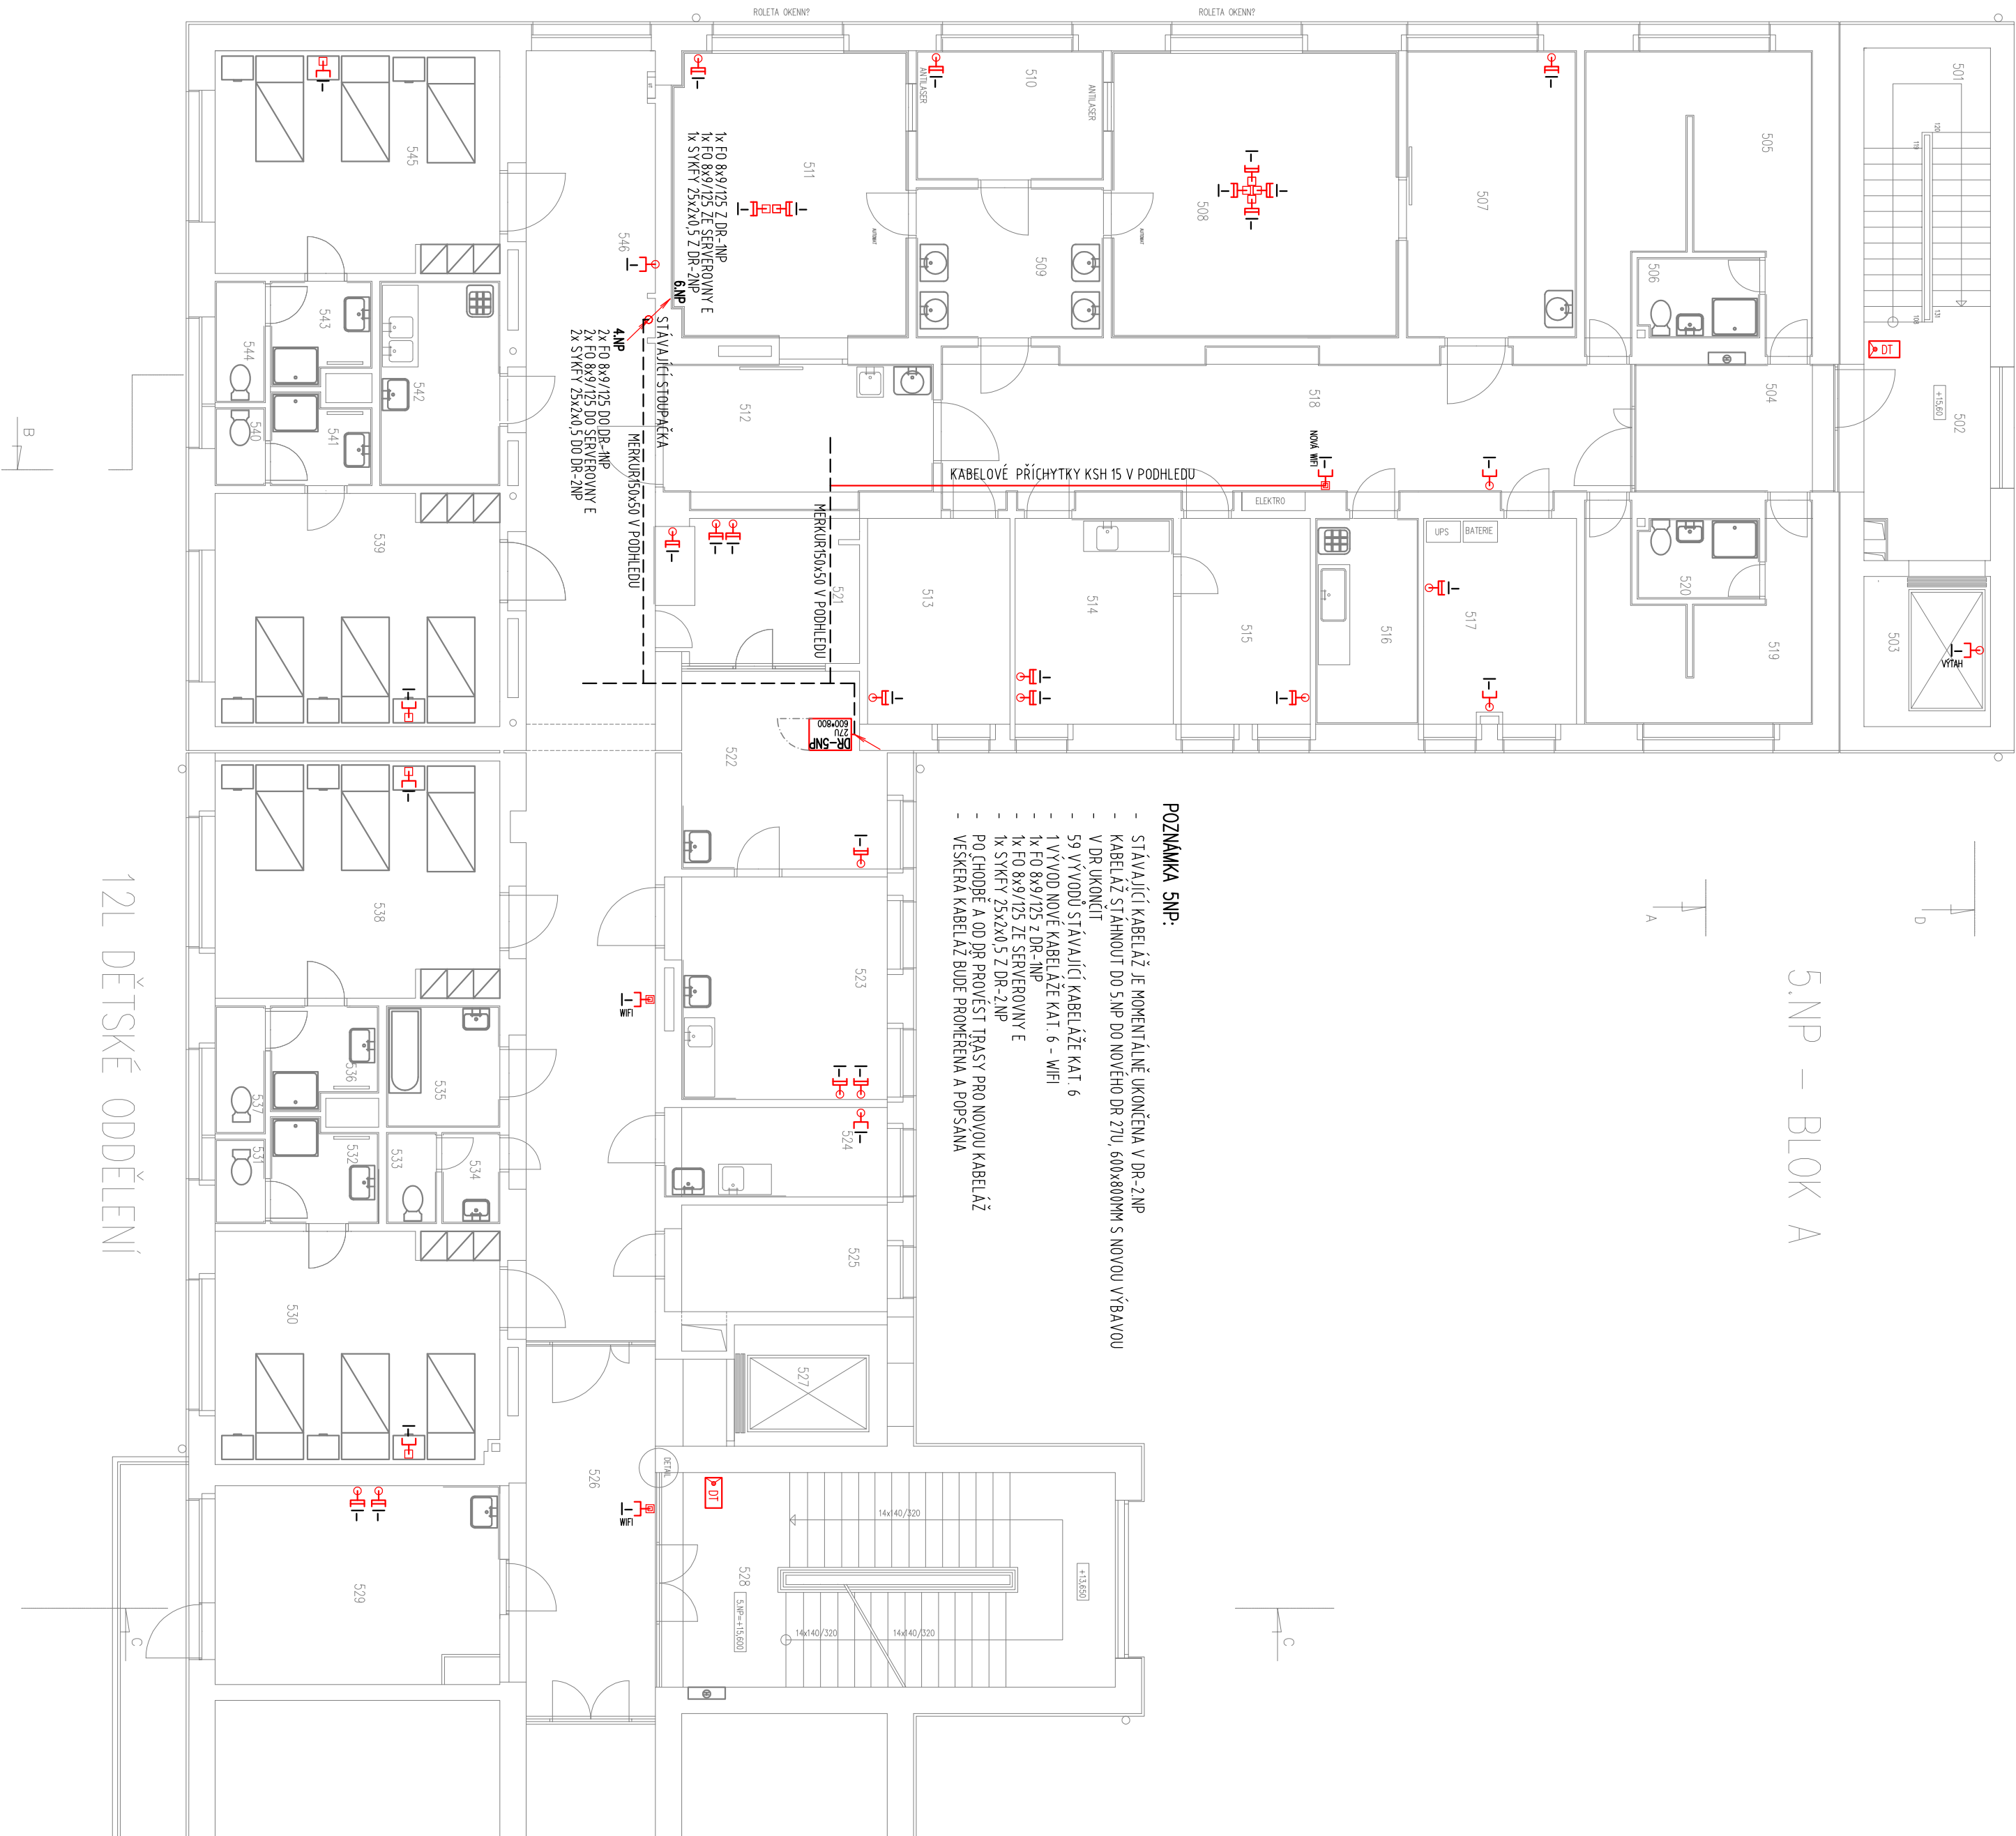




## 5.NP – BLOK A












### POZNÁMKA 5NP:

 - STAVAJÍCÍ KABEL JE KONCENTRACE UKONČENÁ V DR-2MP  
KABEL STANOVU DO 5 MP NE NOVÝCH DR-2, 600x80 VÝBAVOU  
V DR UKONČIT  
59 VÝVOOD STAVAJÍCÍ KABEL AŽE KAT. 6  
1 VÝVOOD KONEC KABEL AŽE KAT. 6 - WIFI  
1x FO 869/125 Z DR-2MP  
1x FO 869/125 ZS SERVOVROU E  
1x SVKPE 25x20,5 Z DR-2MP  
PO HOBBE A KOD DR PROVEŠTÍ TRÁSY PRO NOVÝ KABEL AŽ  
VŠEOKA KABEL AŽ BUDĚ PROVEŠTÍ A POPSÁNA

LEGENDA SK:

-  SK - DĀTŌVÝ ROZDĀČĚ  
 SK - ZĀSUKA 2AR.45 V RĀKETU/RĀNĀPĚ  
 SK - ZĀSUKA 2AR.45 POD MĀTĪKŪ  
 SK - ZĀSUKA 2AR.45 V KRĀBICI NA SĪTŪNŪ  
 SK - ZĀSUKA 2AR.45  
 SK - VĀ VOD 2AR.45  
 SK - VĀ VOD 2AR.45  
 SK - VĀ VOD 2AR.45  
 SK - VĀ VOD 2AR.45

LEGENDA KT:

- |   |  |
|---|--|
|  | KT - V PÁRATKUM ŽILBOU                           |
|  | KT - VE ŽILBOU HENKUP/MARŠ ZAVĚŠTĚNA NA STŘEPĚ   |
|  | KT - KABEL. TRÁSKA TRUBKA PVC                    |
|  | KT - KABEL. TRÁSKA TRUBKA LOMÁ NA POUVRCHU       |
|  | KT - KABEL. TRÁSKA V PVC LÍSTÁCH V NA ZDI        |
|  | KT - KABEL. TRÁSKA NA PŘÍCHYTACÍCH MĚD PODHLEDEN |
|  | KT - KABEL. TRÁSKA V PODLAŽE                     |
|  | KT - KABEL. TRÁSKA - VÝSTUP                      |
|  | KT - KABEL. TRÁSKA - SESTUP                      |
|  | KT - KABEL. TRÁSKA - VÝSTUP Z PODLAHY            |
|  | KT - KABEL. PŘÍSTROJOVÁ OD ODHNTU                |
|  | KT - KABEL. PŘÍSTROJOVÁ NA ŽEĐ                   |
|  | KT - KABEL. PŘÍSTROJOVÁ DO PÁRATKU               |

## D.1.4 TECHNICKÁ PROSTŘEDÍ STAVEB - SLABOPROUDÁ ZAŘÍZENÍ

ZHOTOVITEĽ / KONFATNÍ OSOBA	ZODPOVEDNÝ PROJEKTANT	VYPRACOVÁL
VOLF Marek	VOLF Marek	ZELENÝ Jakub
INVEŠTOR	Nemocnice Frýdek - Místek Elšský Krásmořského 271, Frýdek, 738 01 Frýdek-Místek	
<b>Restrukturizácia kabeláže</b> <b>Budova A</b>		
F: Výkresová dokumentace		
SLABOPROUD	PŮDORYS 5.NP	

## LEGENDA MISTNOSTI

[illegible]