


Výřez "A"

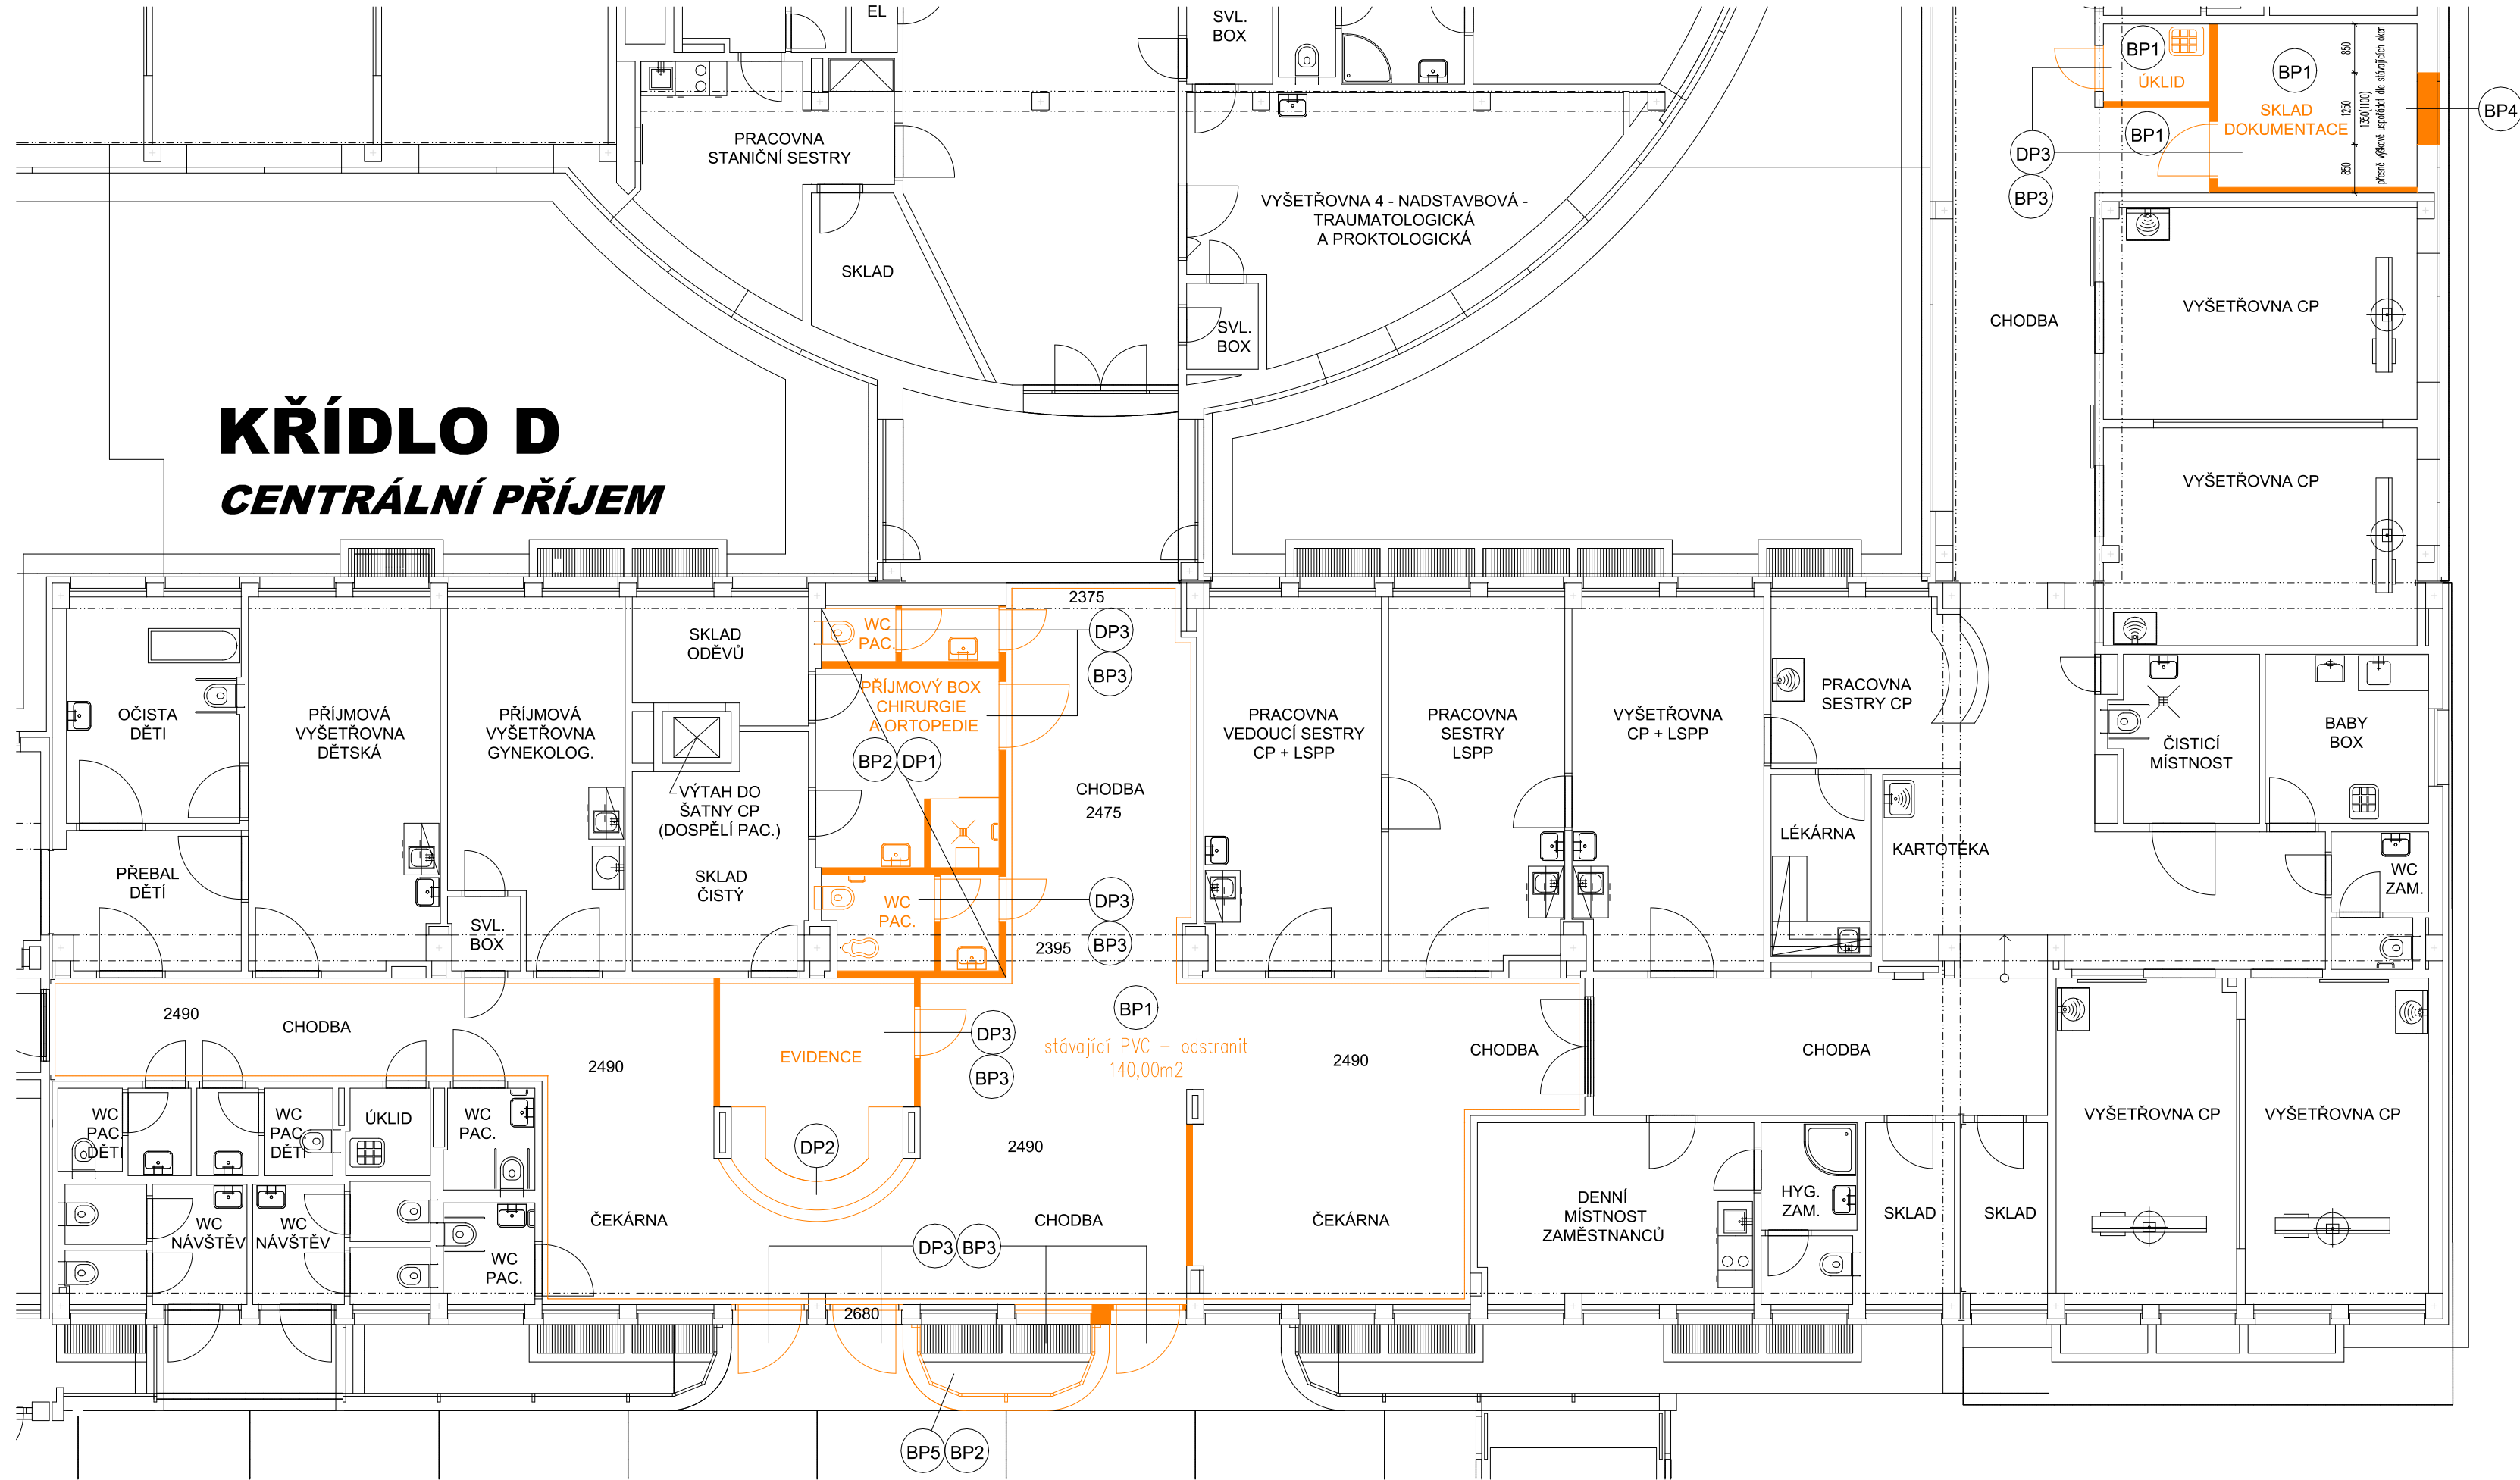


Bourací práce a demontáže

- BP1 Odstranění stávajících podlahových krytin - PVC
- BP2 Vybourání stávajících keramických obkladů a dlažby
- BP3 Vybourání stávajících rámu/zárubní otvorových výplní
- BP4 Vybourání otvoru pro okno vč. kapes pro překlad, viz. statické posouzení
- BP5 Vybourání stávajícího lemování světlíku
- DP1 Demontáž odstraňované sanity (rozsah demontáže stávající sanity a její nahrazení, viz. část PD: D.1.4.1)
- DP2 Demontáž stávajících vestavěného nábytku
- DP3 Vytváření stávajících otvorových výplní


LEGENDA MATERIÁLŮ

- Stávající konstrukce
- Bouraná konstrukce, příčka CP

Výřez "B"

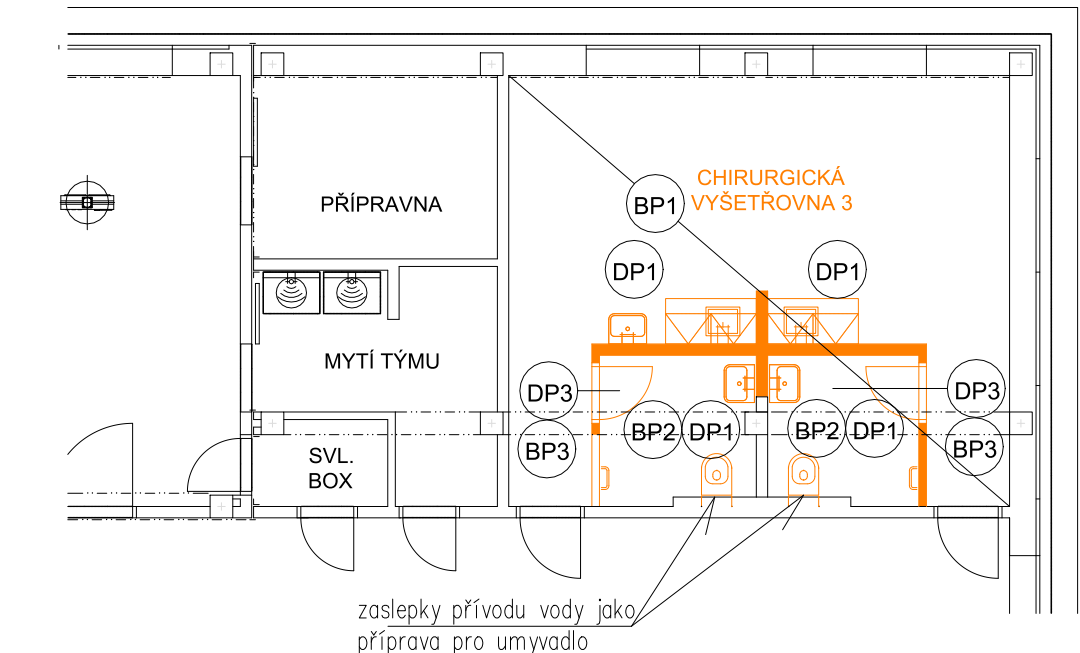

Půdorysné schéma

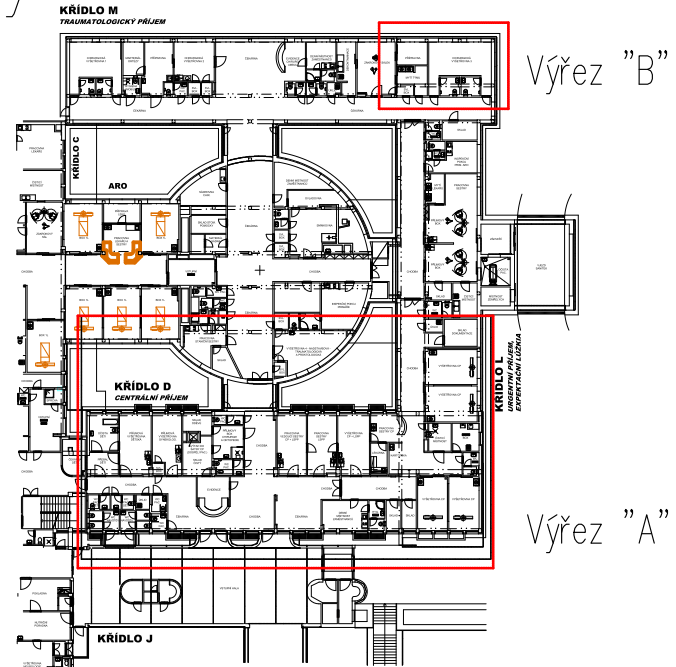

Projektant	Ing. Michal Klímša	Kontroloval	Ing. Michal Klímša	Zodp. projektant	Ing. Michal Klímša	Amun Pro s.r.o. 739 53 Třanovice 1 michal@amunpro.cz, mob.: +420 728 463 908	
Investor	Nemocnice s poliklinikou Havířov, příspěvková organizace, Dělnická 1132/24, Město, 73601 Havířov					Formát	A2
Místo stavby	parc. č.2221, k.ú. Havířov - Město					Datum	07/2020
Áno	Úprava vestibulu - recepcie					Účel	DSP, DPS
Část	D.1.1. Architektonicko-stavební řešení					Č. zakázky	11.13/20
Obsah výkresu	Půdorys - Bourací práce					Měřítko	1:100
						Číslo paré	Č. výkresu
							D.1.1.b-101