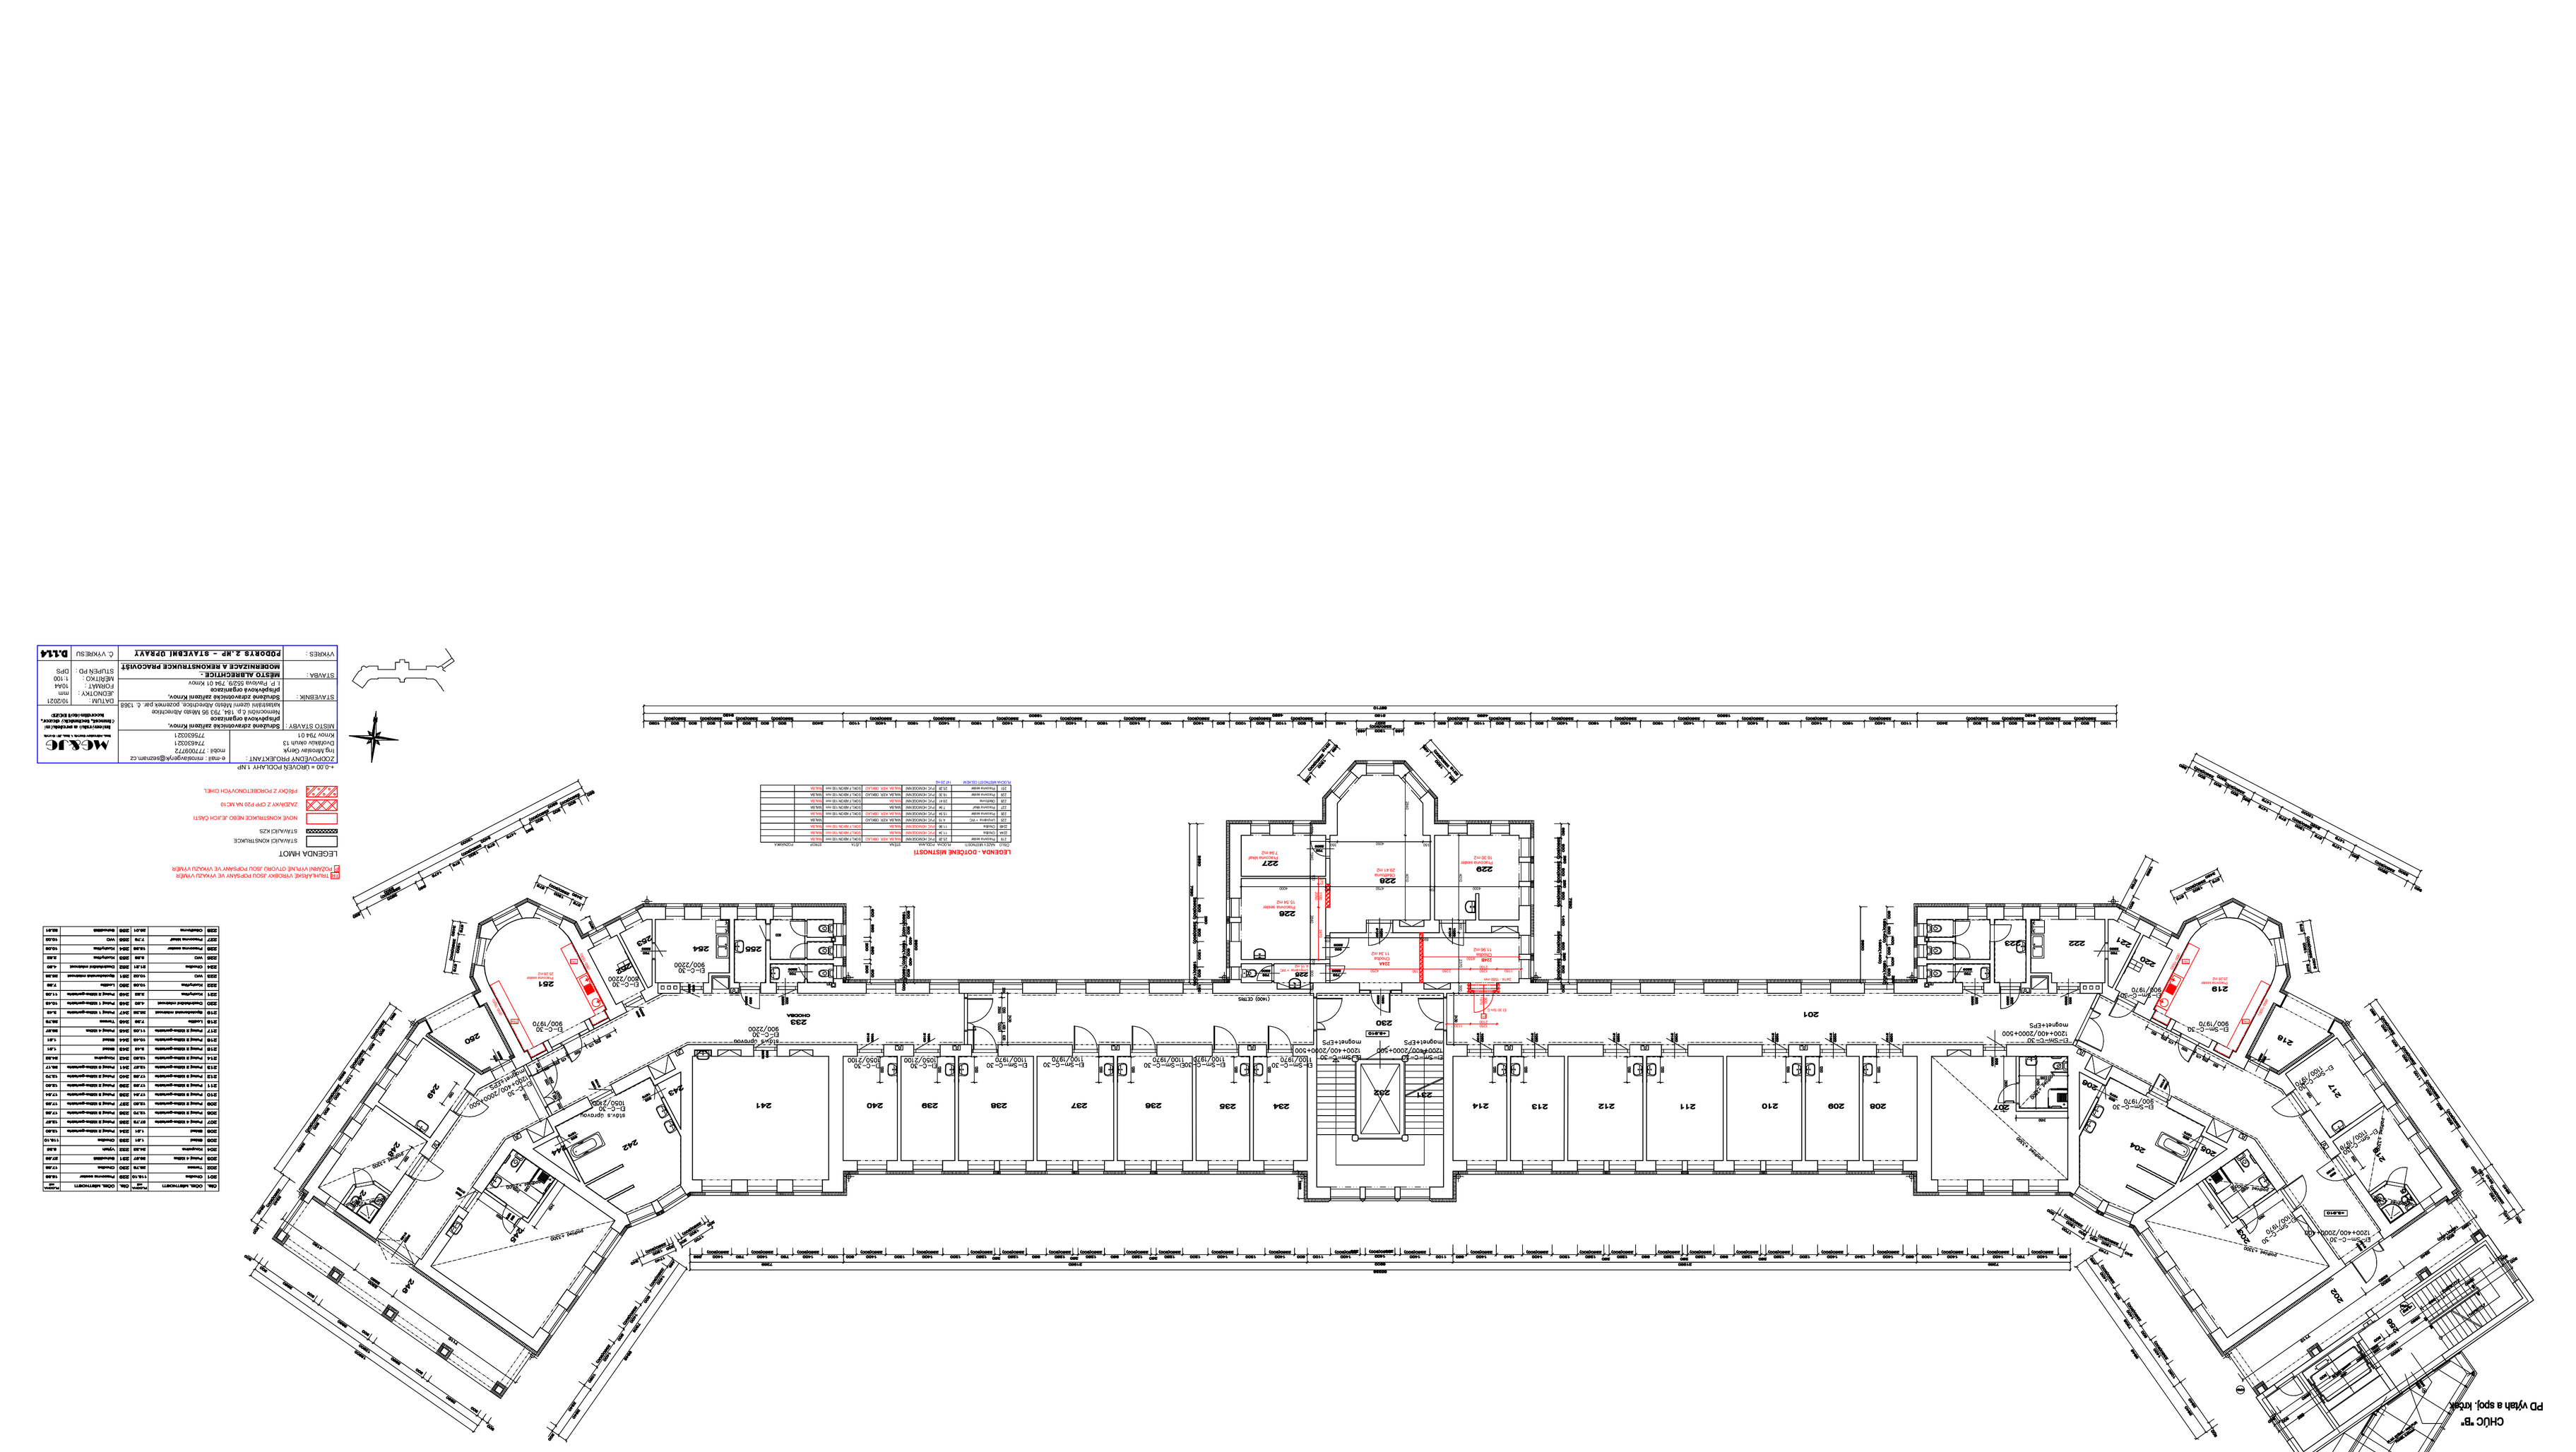
PD vyhlá a spol. krčma
LEGENDA · DOTČENÍ MÍSTNOSTÍ
LEGENDA HMOT
STÁVAJÍCÍ KONSTRUKCE
NOVÉ KONSTRUKCE NEBO JEJICH ČÁSTI
ZAZDÍVKY Z CPP PSP NA MC10
PŮDORYS 2.NP – STAVEBNÍ ÚPRAVY
B.1.1.4
MĚŘÍTKO 1:100
DATUM: 10/2021
ČÍSLO: 1.1.4
ZODPOVĚDNÝ PROJEKTANT:
Dvořákův ostrůvek 13
77450321 1
e-mail: mirosla
mobil: 777009772
Krnov 794 01
