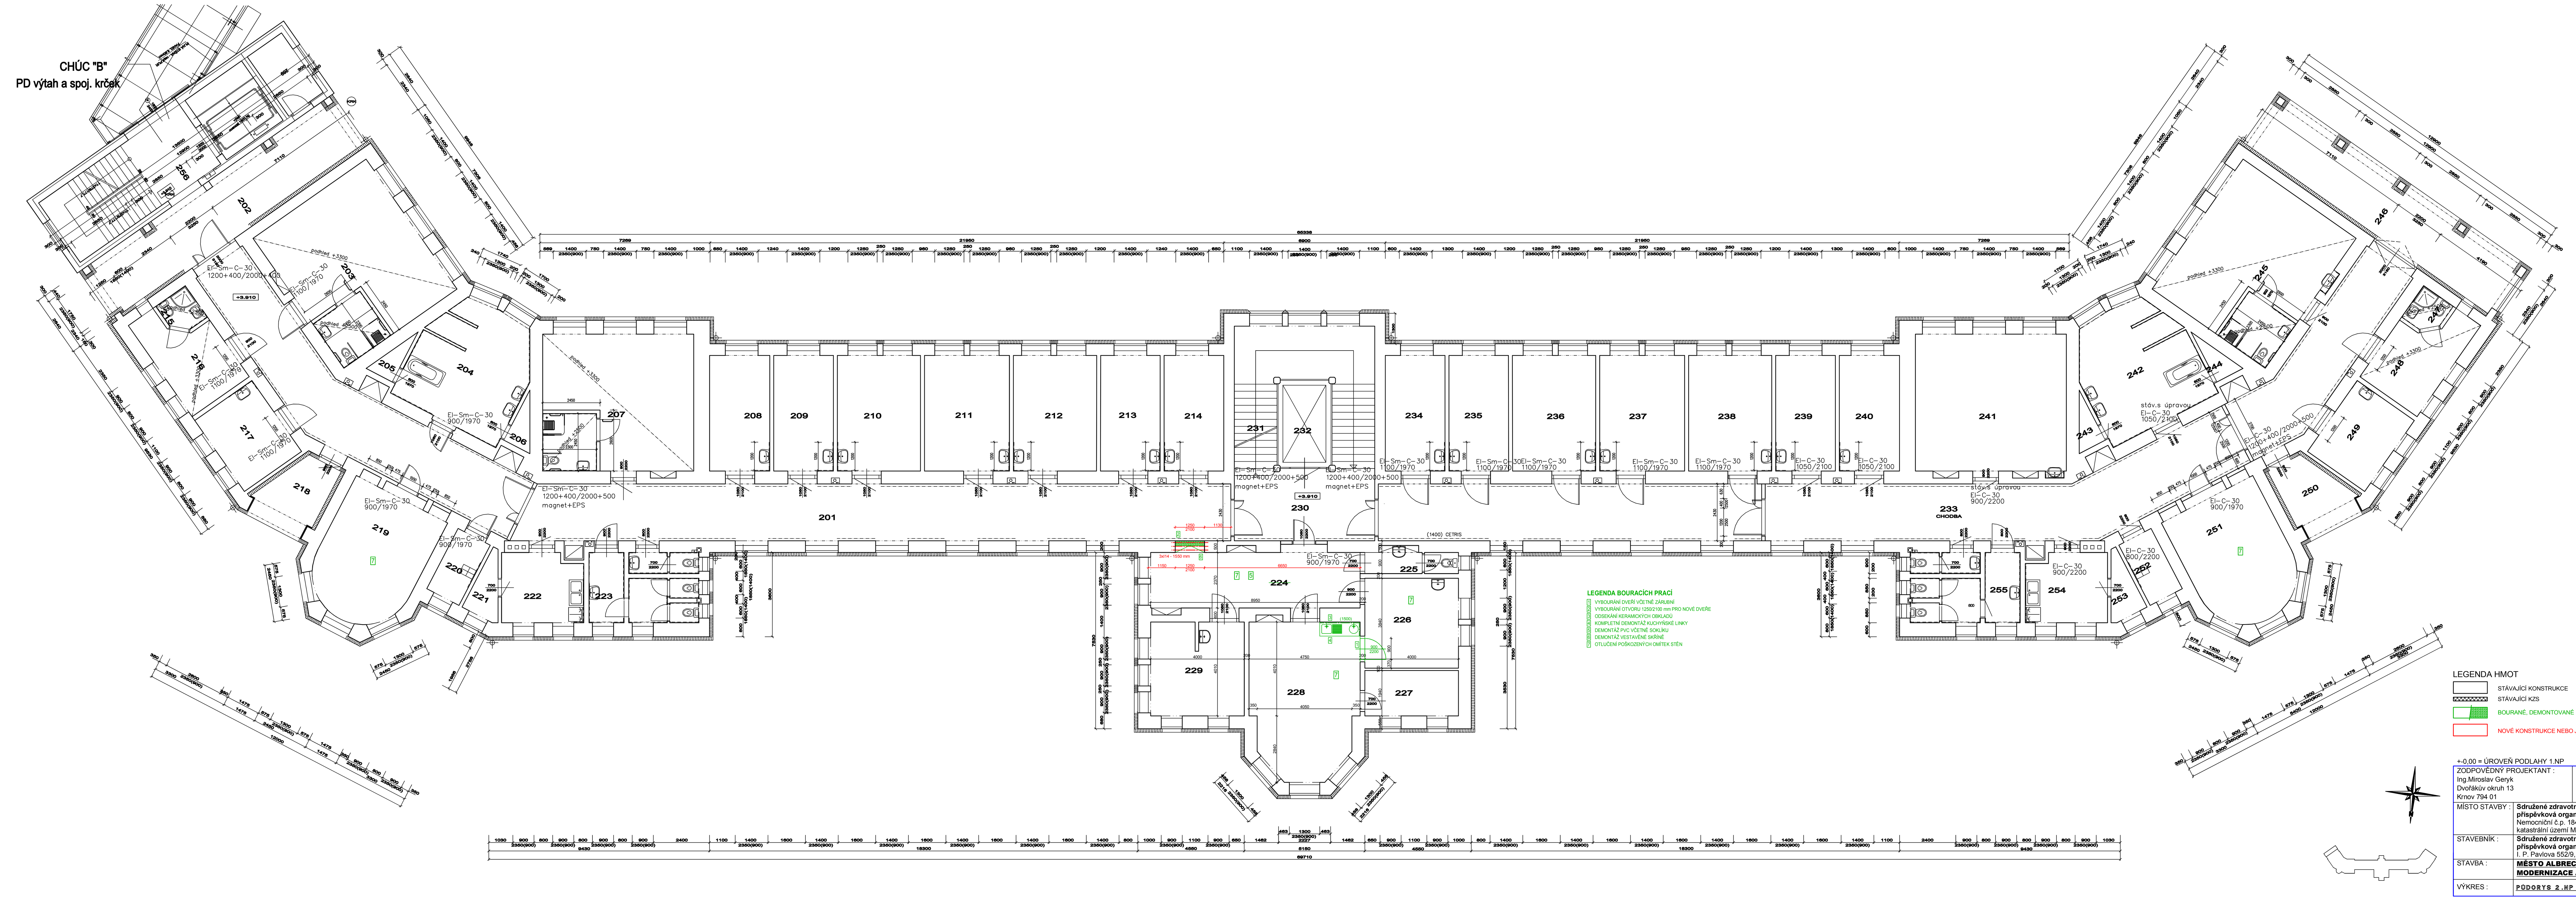

LEGENDA BOURACÍCH PRACÍ

1. VYBOURÁNÍ DVEŘÍ VČETNĚ ZÁRUBNÍ
2. VYBOURÁNÍ OTVORU 1250/2100 mm PRO NOVÉ DVEŘE
3. ODSEKÁNÍ KERAMICKÝCH OBKLADŮ
4. KOMPLETNÍ DEMONTÁŽ KUCHYŇSKÉ LINKY
5. DEMONTÁŽ PVC VČETNĚ SOKLÍKU
6. DEMONTÁŽ VESTAVĚNÉ SKŘÍNĚ
7. OTLUČENÍ POŠKOZENÝCH OMÍTEK STĚN

ČÍS.	ÚČEL MÍSTNOSTI	PLOCHA m2	ČÍS.	ÚČEL MÍSTNOSTI	PLOCHA m2
201	Chodba	118.10	229	Pracovna sester	15.85
202	Terasa	28.78	230	Chodba	17.68
203	Pokoj 4 lůžka	39.97	231	Schodiště	27.85
204	Koupelna	24.32	232	Výtah	8.35
205	Sklad	1.51	233	Chodba	118.10
206	Sklad	1.51	234	Pokoj 2 lůžka-geriatrie	12.60
207	Pokoj 4 lůžka-geriatrie	37.73	235	Pokoj 2 lůžka-geriatrie	12.57
208	Pokoj 2 lůžka-geriatrie	12.70	236	Pokoj 3 lůžka-geriatrie	17.56
209	Pokoj 2 lůžka-geriatrie	12.60	237	Pokoj 3 lůžka-geriatrie	17.93
210	Pokoj 3 lůžka-geriatrie	17.54	238	Pokoj 3 lůžka-geriatrie	17.54
211	Pokoj 3 lůžka-geriatrie	17.93	239	Pokoj 2 lůžka-geriatrie	12.60
212	Pokoj 3 lůžka-geriatrie	17.56	240	Pokoj 2 lůžka-geriatrie	12.70
213	Pokoj 2 lůžka-geriatrie	12.57	241	Pokoj 6 lůžka-geriatrie	38.17
214	Pokoj 2 lůžka-geriatrie	12.60	242	Koupelna	24.32
215	Pokoj 2 lůžka-geriatrie	3.43	243	Sklad	1.51
216	Pokoj 2 lůžka-geriatrie	10.43	244	Sklad	1.51
217	Pokoj 2 lůžka-geriatrie	11.03	245	Pokoj 4 lůžka	39.97
218	Lodžie	7.39	246	Terasa	28.78
219	Společenská místnost	25.26	247	Pokoj 1 lůžka-geriatrie	3.43
220	Dezinfekční místnost	4.50	248	Pokoj 1 lůžka-geriatrie	10.43
221	Kuchyňka	2.82	249	Pokoj 2 lůžka-geriatrie	11.03
222	Kuchyňka	10.08	250	Lodžie	7.39
223	WC	10.02	251	Společenská místnost	25.26
224	Chodba	21.21	252	Dezinfekční místnost	4.50
225	WC	3.58	253	Kuchyňka	2.82
226	Pracovna sester	15.36	254	Kuchyňka	10.08
227	Pracovna lékař	7.76	255	WC	10.02
228	Ošetřovna	29.01	256	Schodiště	32.81

LEGENDA HMOT

- STÁVAJÍCÍ KONSTRUKCE
- STÁVAJÍCÍ KZS
- BOURANÉ, DEMONTOVANÉ KONSTRUKCE NEBO JEJICH ČÁSTI
- NOVÉ KONSTRUKCE NEBO JEJICH ČÁSTI

±0.00 = ÚROVEŇ PODLAHY 1.NP

ZODPOVĚDNÝ PROJEKTANT : Ing.Miroslav Geryk, Dvořákův okruh 13, Krnov 794 01
e-mail : miroslavgeryk@seznam.cz
mobil : 777009772, 774630321, 775630321
MG&JG Ing. Miroslav Geryk & Ing. Jiří Geryk — inženýrská a projekční činnost, technický dozor, koordinátor BOZP

MÍSTO STAVBY :	Sdružené zdravotnické zařízení Krnov, příspěvková organizace, Nemocniční č.p. 184, 793 95 Město Albrechtice, katastrální území Město Albrechtice, pozemek par. č. 1368
STAVEBNÍK :	Sdružené zdravotnické zařízení Krnov, příspěvková organizace, I. P. Pavlova 552/9, 794 01 Krnov
STAVBA :	MĚSTO ALBRECHTICE - MODERNIZACE A REKONSTRUKCE PRACOVIŠŤ
VÝKRES :	PŮDORYS 2.NP – SOUČASNÝ STAV + BOURÁNÍ
DATUM :	10/2021
JEDNOTKY :	mm
FORMÁT :	10A4
MĚŘÍTKO :	1:100
STUPEŇ PD :	DPS
Č. VÝKRESU	D.1.1.3