


LEGENDA MÍSTNOSTÍ 1NP

OZN.	NÁZEV	PLOCHA /m2/	OBVOD /m/	PODLAHA		STĚNY	STROP	
101	VSTUPNÍ HALA	8.92	12,50	VN	B1	F1,Š0	PO6	
102	CHODBA	11.73	15,10	VN	B1	F1,Š0	PO6	
103	PRACOVNA LÉKAŘE	14.38	15,50	VN	B1	F1,Š0	PO6	
104	WC	4.73	15,50	KD2	A3	Š0,K0	SDK1	K0 V=2700mm
105	FILTR	7.37	11,20	VN	B1	F1,Š0	PO2	
106	CHODBA	29.06	28,40	VN	B1	F1,K0	PO2	K0 V=2400mm
107	ÚKLIDOVÁ MÍSTNOST	2.74	6,90	KD2	A3	Š0,K0	SDK1	K0 V=2700mm
108	ŠATNA	12.14	16,90	VN	B1	F1,Š0	PO2	
109	SPRCHA A WC ZAMĚSTNANCŮ	5.06	9,60	KD3	A4	K0	PO4	K0 V=2700mm
110	ČISTÝ SKLAD, SKLAD PŘÍSTROJŮ	12.67	14,70	VN	B1	Š0,K0	PO3	K0 V=1500mm
111	DENNÍ MÍSTNOST ZAMĚSTNANCŮ	8.68	11,80	VN	B1	F1,Š0,K0	PO2	K0 V=600–1800mm
112	OČISTA PACIENTŮ	8.40	11,20	KD3	A4	K0	PO4	K0 V=2700mm
113	WC PACIENTŮ	5.03	9,10	KD2	A2	K0	PO4	K0 V=2700mm
114	PŘEDSÍŇ	4.62	8,90	KD1	A1	Š0,K0	PO2	K0 V=2020mm
115	ČAJOVÁ KUCHYŇKA	4.42	8,60	EL1	B2	F2,Š0,K0	PO1	K0 V=600–1800mm
116	STANOVISŤE SESTER	52.30	36,40	EL1	B2	F2,Š0,K0	PO1	K0 V=2700mm
117	BOX 1L	19.48	18,60	EL1	B2	F2,Š0,K0	PO1	K0 V=2700mm
118	BOX 2L	27.74	21,20	EL1	B2	F2,Š0,K0	PO1	K0 V=2700mm
119	BOX 1L	18.41	17,50	EL1	B2	F2,Š0,K0	PO1	K0 V=2700mm
120	BOX 1L	18.75	17,65	EL1	B2	F2,Š0,K0	PO1	K0 V=2700mm
121	BOX 1L	18.58	17,65	EL1	B2	F2,Š0,K0	PO1	K0 V=2700mm
122	SKLAD POSTELÍ	20.12	19,20	VN	B1	F1,Š0,K0	PO2	K0 V=1500mm
123	ČISTIČÍ MÍSTNOST	5.72	9,60	KD3	A4	Š0,K0	PO4	K0 V=2500mm
124	SERVER	8.62	11,80	EL2	B3	F3,Š0	PO5	K0 V=2500mm
125	CHODBA	3.90	8,40	KD1	A3	Š0,KS	PO2	
CELKEM:		329.68						

LEGENDA

- Splašková kanalizace - Odhlučněná vnitřní kanalizace / KG systém - v základech
- Dešťová kanalizace - Odhlučněná vnitřní kanalizace / KG systém - v základech

- K1Stoupací potrubí - splašková kanalizace
- D1Stoupací potrubí - dešťová kanalizace
- UMUmyvadlo
- WCZáchod
- DŘDřez
- OKOdvod kondenzátu
- SKSprchový kout
- VPodlahová vpust'
- VLVýlevka
- AMAutomatická myčka
- SFUUmyvadlový sifon
- SFDDřezový sifon
- SFSSprchový sifon
- H=2 500mmVýška vývodu
- 110DN plastového potrubí
- ASRRedukce - Odhlučněná vnitřní kanalizace
- KGRRedukce - KG
- KGBKoleno
- KGEAOdbočka

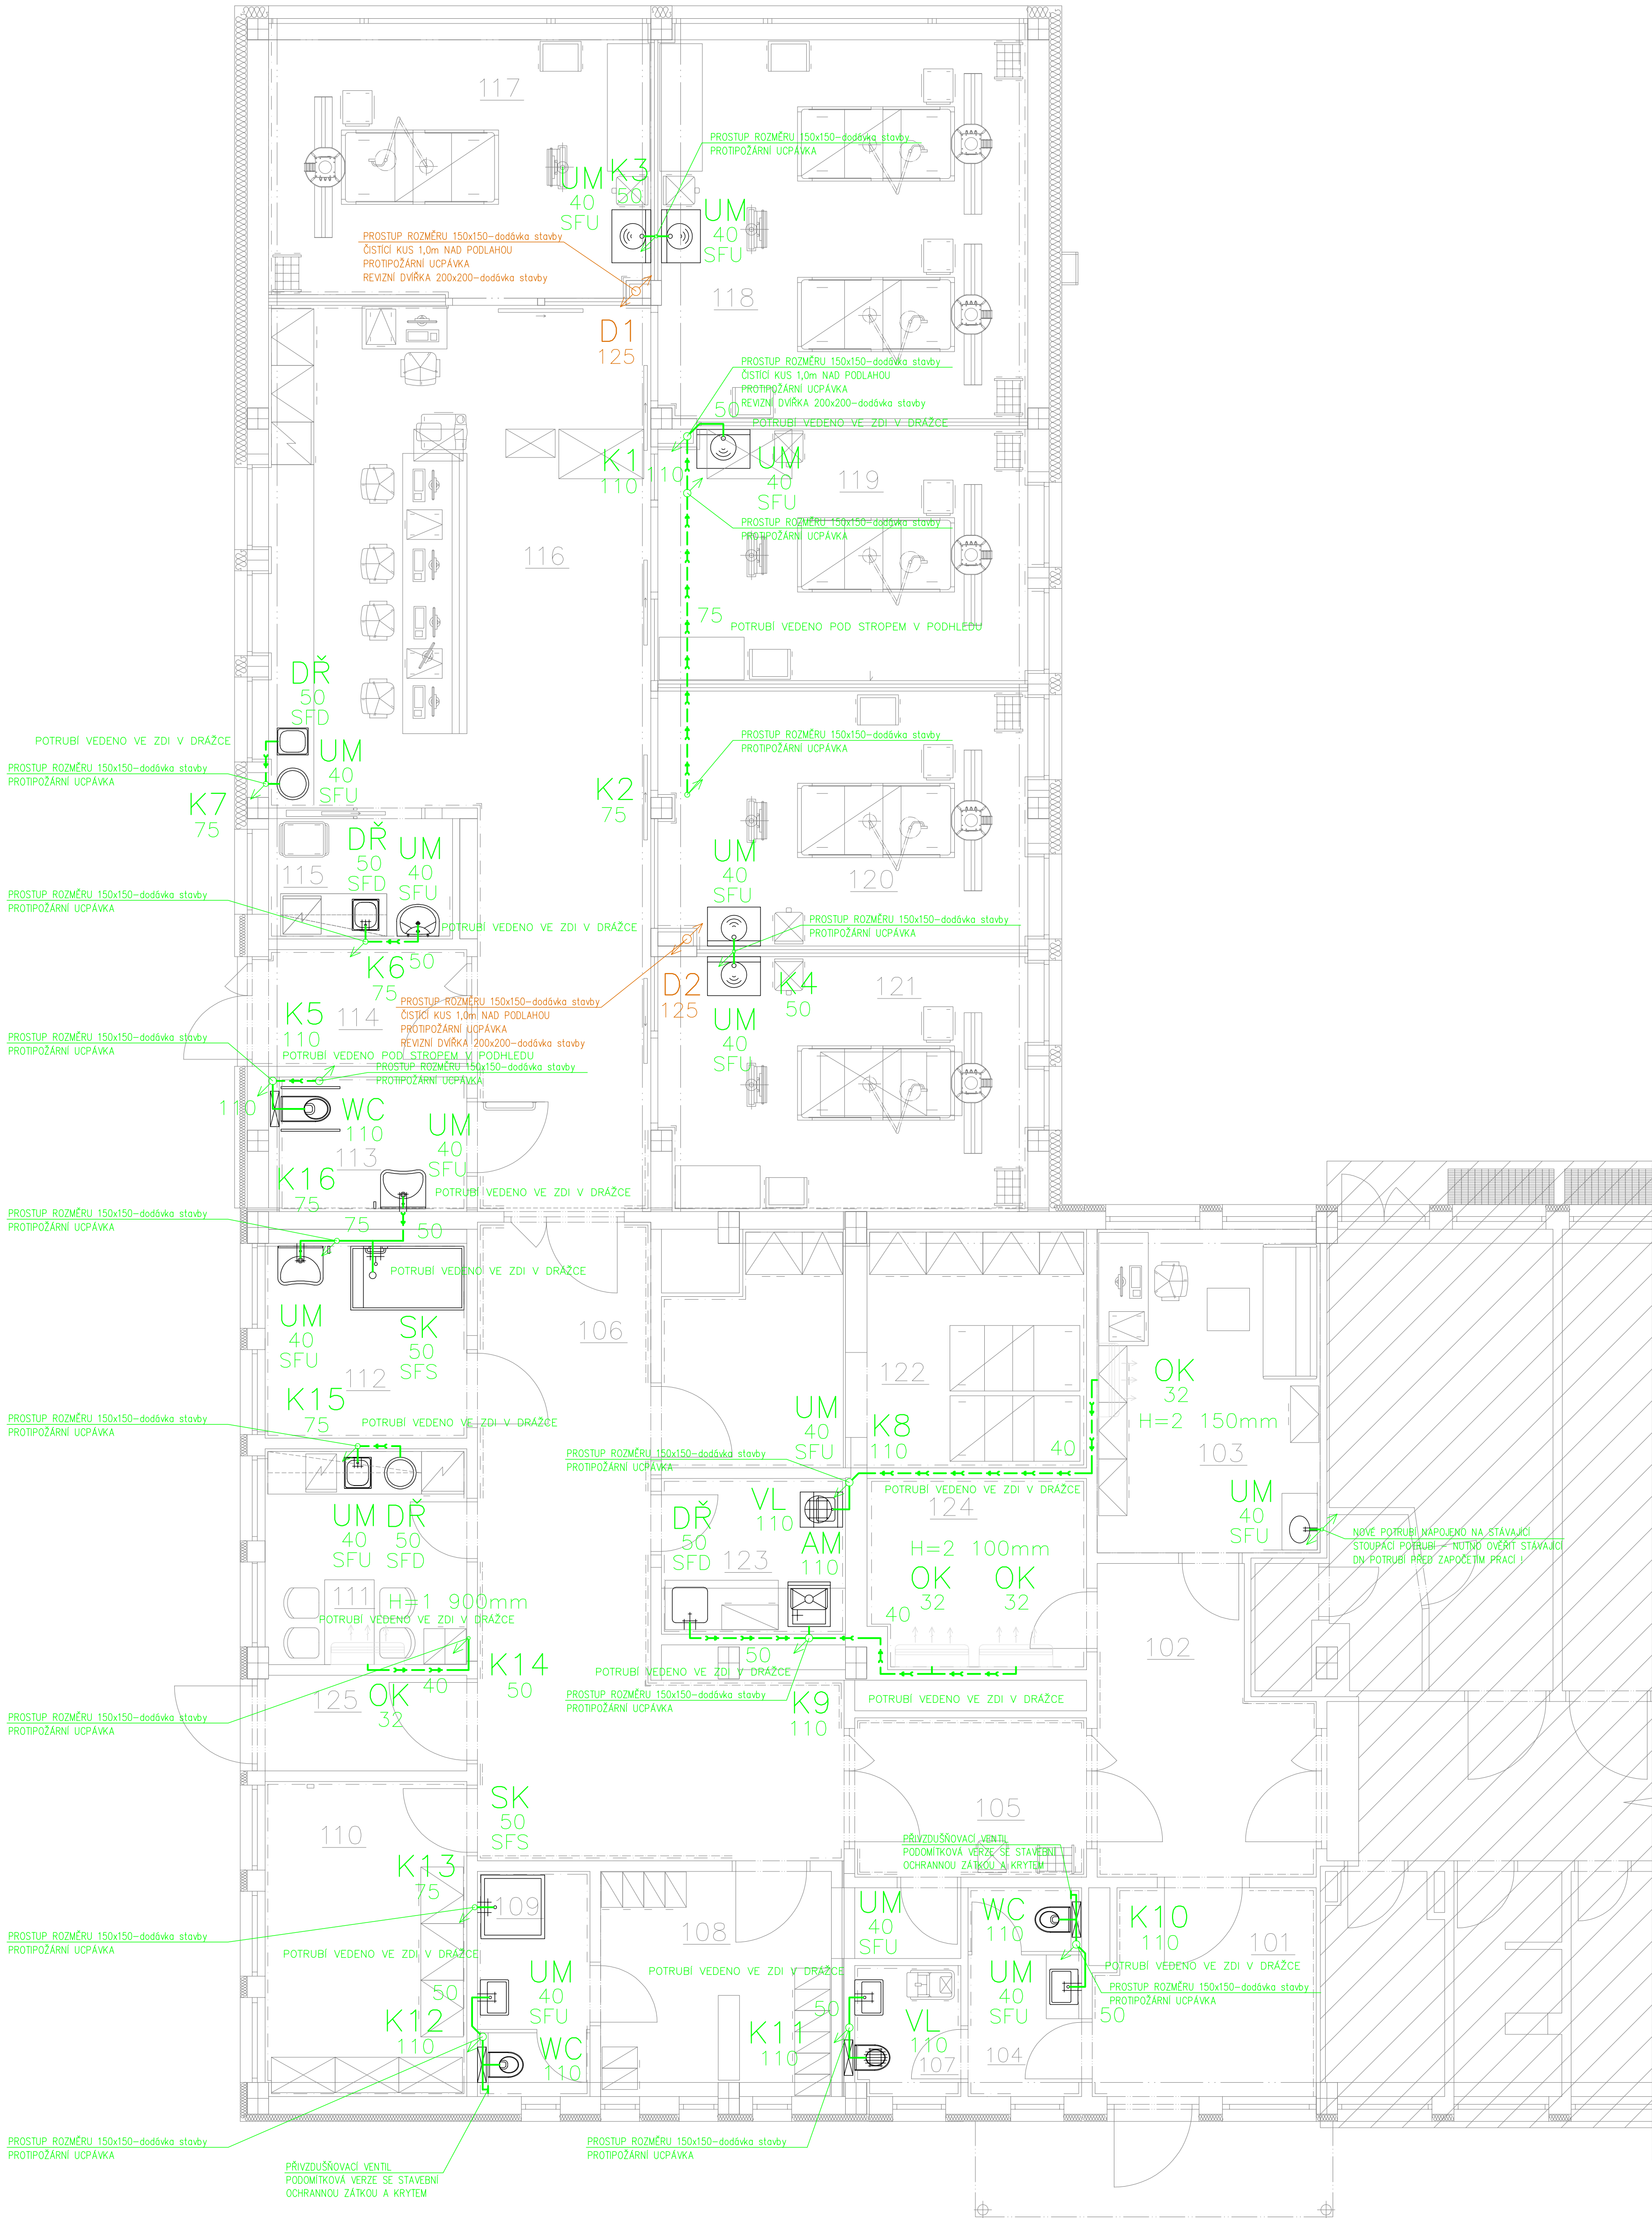

Projektant Michal Pavelka	Kontroloval Ing. Michal Klimeš	Zodp. projektant Ing. Michal Klimeš	Amon Pro s.r.o. 739 53 Třanovice 1 michal@amonpro.cz, +420 728 463 808
Investor Nemocnice Havlíčkovy p.o. s.r.o. 0884486, Dálvičská 1132/24, 738 01 Havlíčkov			
Místo stavby Dálvičská 1132/24, 738 01 Havlíčkov			
Alce			
S0.01-Přístavba a stavební úpravy dětské JIP			Formát 76x180
			Číslo 62/2022
			Účel SFS
			Číslo 150
Část D.14.1 - Zařízení zdravotně technických instalací			Číslo 150
Obsah výkresu Půdorys 1NP - KANALIZACE			Číslo D.14.1b-102