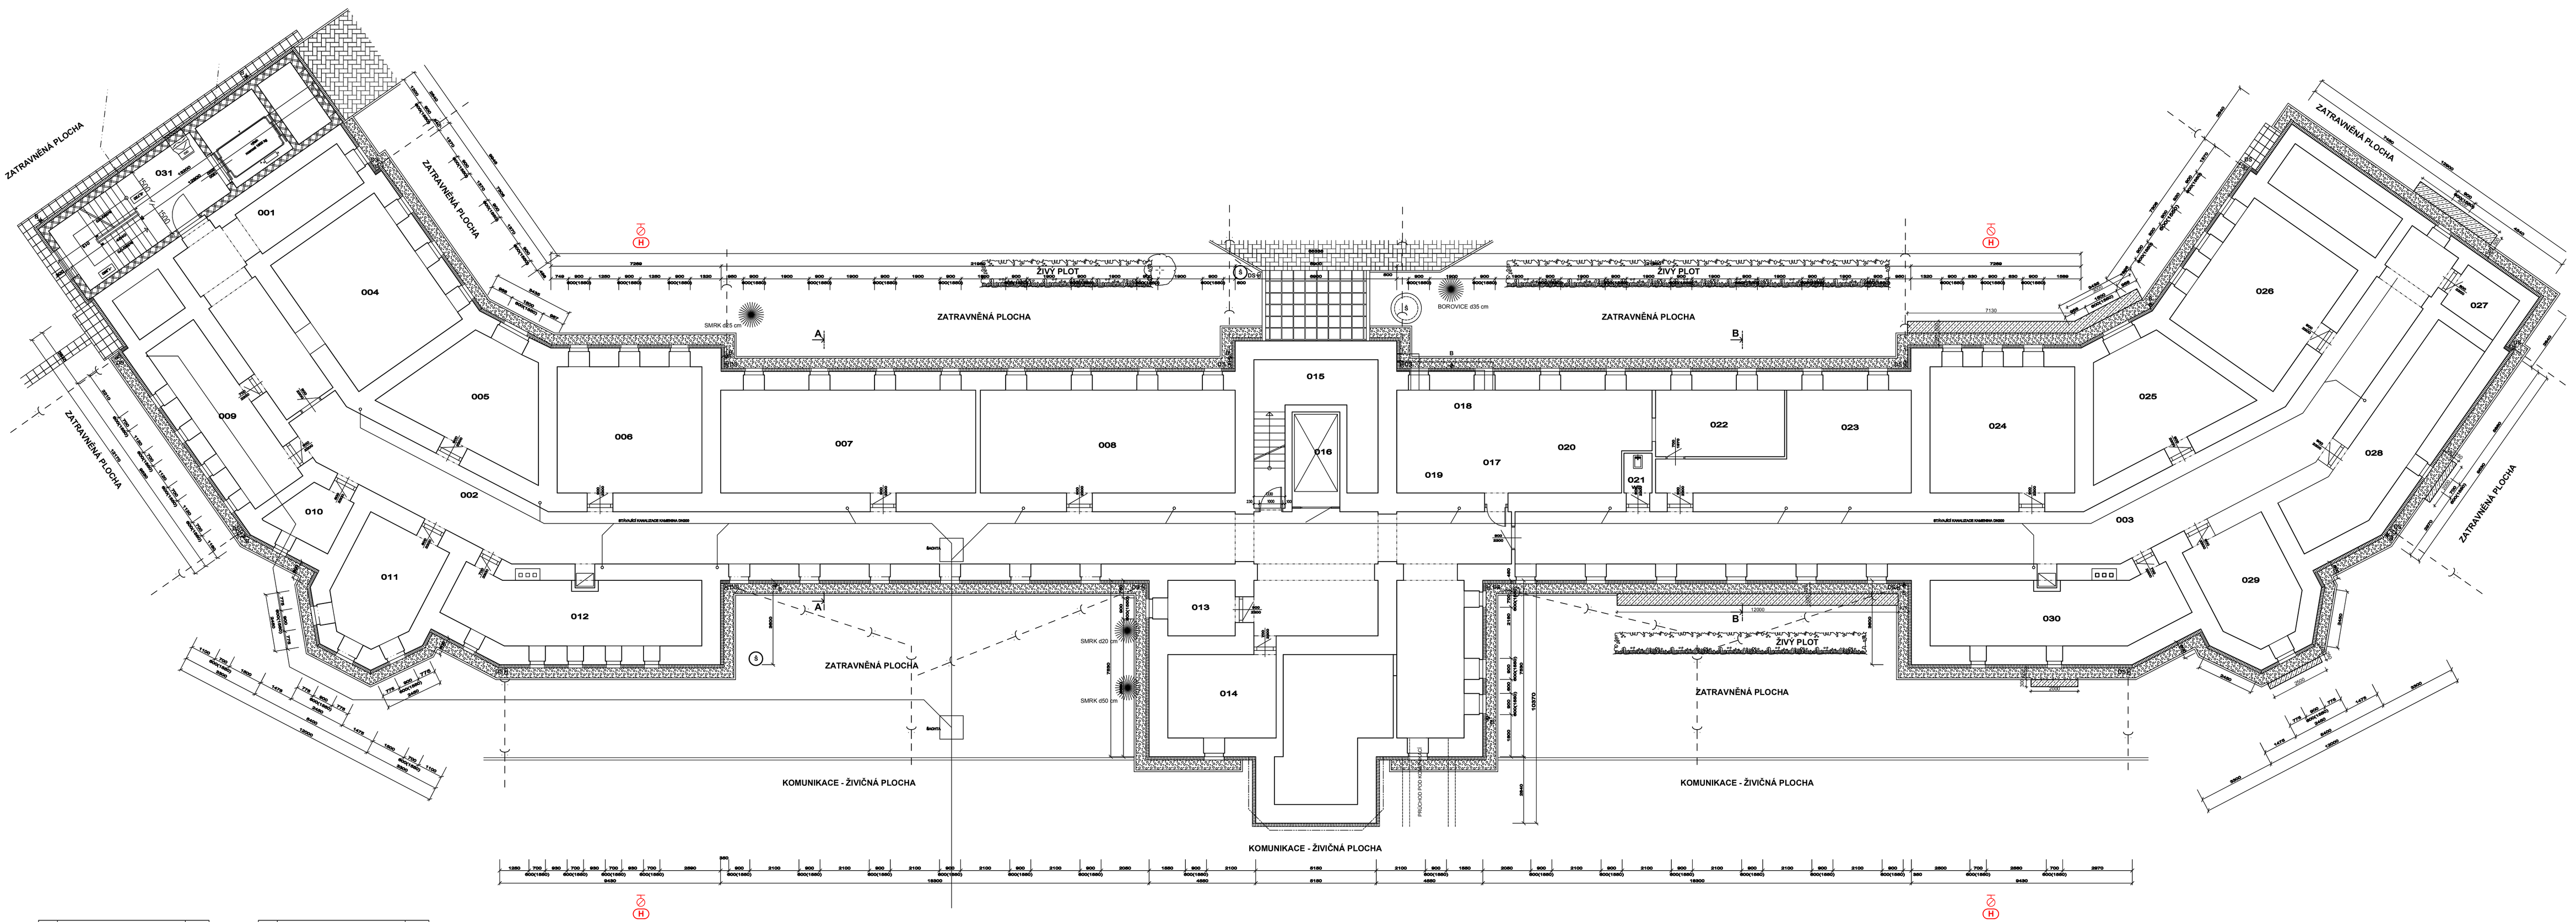

Čís.	OČEL MÍSTNOSTI	PLOCHA m2
001	Místnost pro zemřelé	32.45
002	Chodba	187.70
003	Chodba	106.72
004	Archiv	38.51
005	Dílna údržba	25.32
006	Sklad prádla	33.31
007	Sklad	47.61
008	Sklad OOP	47.76
009	Prádelna	20.21
010	Sklad údržba	6.27
011	Dílna údržba	18.25
012	Sklad	29.12
013	Sklad údržba	6.51
014	Rozvodna NN	16.46
015	Schodiště	21.29
016	Výtah	8.38
017	Plynová kotelna	7.00
018	Plynová kotelna	11.40
019	Plynová kotelna	4.08
020	Plynová kotelna	20.93
021	Úklidová místnost	2.51
022	Sklad údržba	15.62
023	Sklad údržba	31.47
024	Archiv	33.31
025	Sklad údržba	25.35
026	Sklad údržba	34.12
027	Sklad údržba	5.49
028	Sklad údržba	27.61
029	Sklad údržba	18.25
030	Sklad údržba	29.12
031	Schodiště	32.51

LEGENDA SYMBOLŮ A ZNAČEK

B SVOD BLESKOSVODU
DS DEŠŤOVÝ SVOD

LEGENDA MATERIÁLŮ

SMÍŠENÉ ZDIVO 1.PP
TEPELNÁ IZOLACE XPS
KERAMICKÉ ZDIVO 1.PP - PŘÍSTAVBA
BETONOVÉ ZÍDKY 0,8-1,0 m

LEGENDA ZPEVNĚNÝCH PLOCH

OKAPOVÝ CHODNÍK - PLAVENÝ ŠTĚRK + BETONOVÝ OBRUBNÍK
OKAPOVÝ CHODNÍK, CHODNÍK - BETONOVÁ DLAŽBA
KOMUNIKACE - ZÁMKOVÁ BETONOVÁ DLAŽBA
HLAVNÍ VSTUP - KERAMICKÁ DLAŽBA

S1 FASÁDA - SOKL POD ÚROVNÍ TERÉNU DO HL. 600 mm
10 NOPOVÁ FÓLIE S GEOTEXTÍLIÍ
140 KZS Z TEPELNÉ IZOLACE POLYSTYRÉN XPS
65 IZOLAČNÍ PŘIZDÍVKA
HYDROIZOLACE
STÁVAJÍCÍ KAMENNÉ A SMÍŠENÉ ZDIVO

S2 FASÁDA - SOKL NAD TERÉNEM
140 KZS Z TEPELNÉ IZOLACE POLYSTYRÉN XPS
STÁVAJÍCÍ KAMENNÉ A SMÍŠENÉ ZDIVO

S3 FASÁDA - SOKL POD OPLECHOVÁNÍM
140 KZS Z TEPELNÉ IZOLACE POLYSTYRÉN XPS
STÁVAJÍCÍ KAMENNÉ A SMÍŠENÉ ZDIVO

S4 FASÁDA - SOKL POD ÚROVNÍ TERÉNU OD HL. 600 mm
65 POŠKOZENÁ IZOLAČNÍ PŘIZDÍVKA
POŠKOZENÁ HYDROIZOLACE
STÁVAJÍCÍ KAMENNÉ A SMÍŠENÉ ZDIVO

+-0,00 = ÚROVEŇ PODLAHY 1.NP

ZODPOVĚDNÝ PROJEKTANT : Ing.Miroslav Geryk
Dvořákův okruh 13
Krnov 794 01
e-mail : miroslavgeryk@seznam.cz
mobil : 777009772
774630321
775630321

MG&JG
Inženýrská a projekční činnost, technický dozor, koordinátorství BOZP

MÍSTO STAVBY :	**Sdružené zdravotnické zařízení Krnov, příspěvková organizace** Nemocniční č.p. 184, 793 95 Město Albrechtice katastrální území Město Albrechtice, pozemek par. č. 1368
STAVEBNÍK :	**Sdružené zdravotnické zařízení Krnov, příspěvková organizace** I. P. Pavlova 552/9, 794 01 Krnov
STAVBA :	**MĚSTO ALBRECHTICE - STAVEBNÍ ÚPRAVY BUDOVY OOP**
VÝKRES :	**PODORYS 1.PP - SOUČASNÝ STAV**

DATUM :	02/2022
JEDNOTKY :	mm
FORMÁT :	8A4
MĚŘÍTKO :	1:100
STUPEŇ PD :	DPS
Č. VÝKRESU	**D.1.1.3**