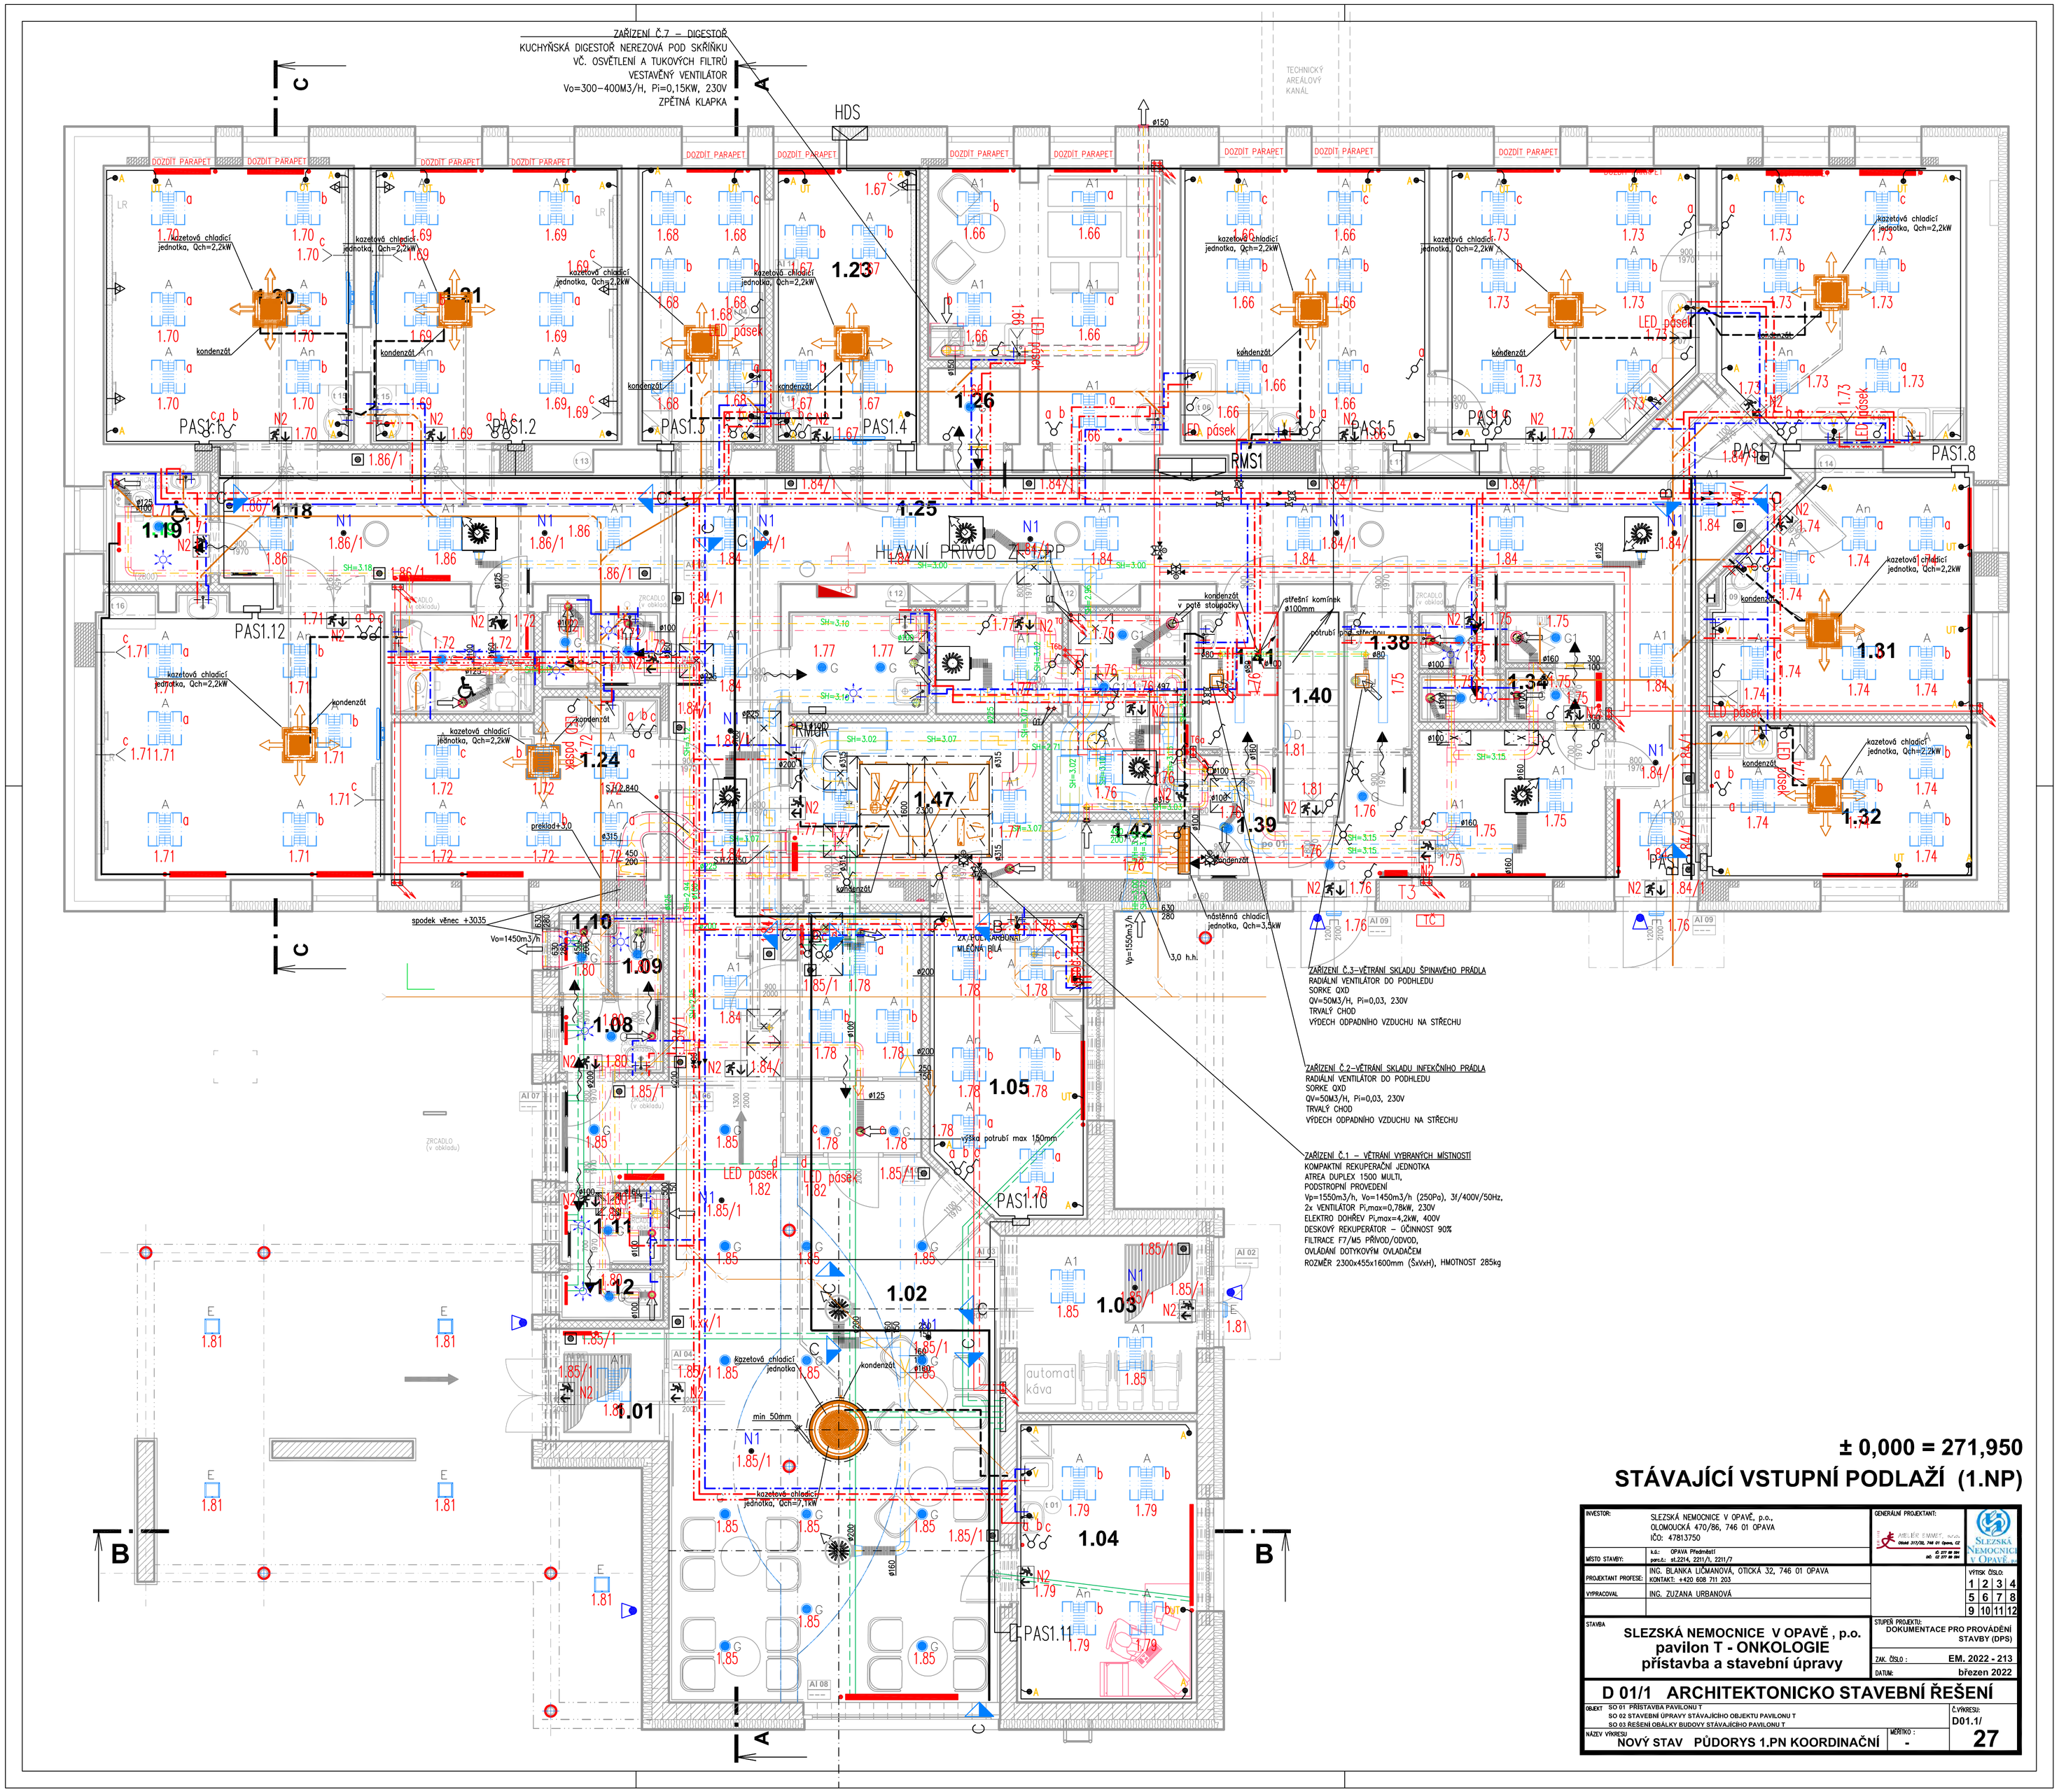

± 0,000 = 271,950

STÁVAJÍCÍ VSTUPNÍ PODLAŽÍ (1.NP)

INVESTOR:	SLEZSKÁ NEMOCNICE V OPAVĚ, p.o., OLOMOUCKÁ 470/86, 746 01 OPAVA IČO: 47813750	GENERÁLNÍ PROJEKTANT:	ARLIÉR EMMET, spol. OBLAS 315/20, 746 01 Opava, CZ Č: 277 09 004 DIČ: CZ 277 09 004
MÍSTO STAVBY:	k.ú.: OPAVA Předměstí parc.č.: st.2214, 2211/1, 2211/7		SLEZSKÁ NEMOCNICE V OPAVĚ
PROJEKTANT PROFESE:	ING. BLANKA LIČMANOVÁ, OTICKÁ 32, 746 01 OPAVA KONTAKT: +420 608 711 203		VÝTISK ČÍSLO: 1 2 3 4 / 5 6 7 8 / 9 10 11 12
VYPRACOVAL	ING. ZUZANA URBANOVÁ		
STAVBA	SLEZSKÁ NEMOCNICE V OPAVĚ , p.o. pavilon T - ONKOLOGIE přístavba a stavební úpravy	STUPEŇ PROJEKTU:	DOKUMENTACE PRO PROVÁDĚNÍ STAVBY (DPS)
		ZAK. ČÍSLO :	EM. 2022 - 213
		DATUM:	březen 2022

D 01/1 ARCHITEKTONICKO STAVEBNÍ ŘEŠENÍ

OBJEKT	SO 01 PŘÍSTAVBA PAVILONU T SO 02 STAVEBNÍ ÚPRAVY STÁVAJÍCÍHO OBJEKTU PAVILONU T SO 03 ŘEŠENÍ OBÁLKY BUDOVY STÁVAJÍCÍHO PAVILONU T		Č.VÝKRESU: D01.1/ 27
NÁZEV VÝKRESU	NOVÝ STAV PŮDORYS 1.PN KOORDINAČNÍ	MĚŘÍTKO : -	