


ŘEZ D-D'

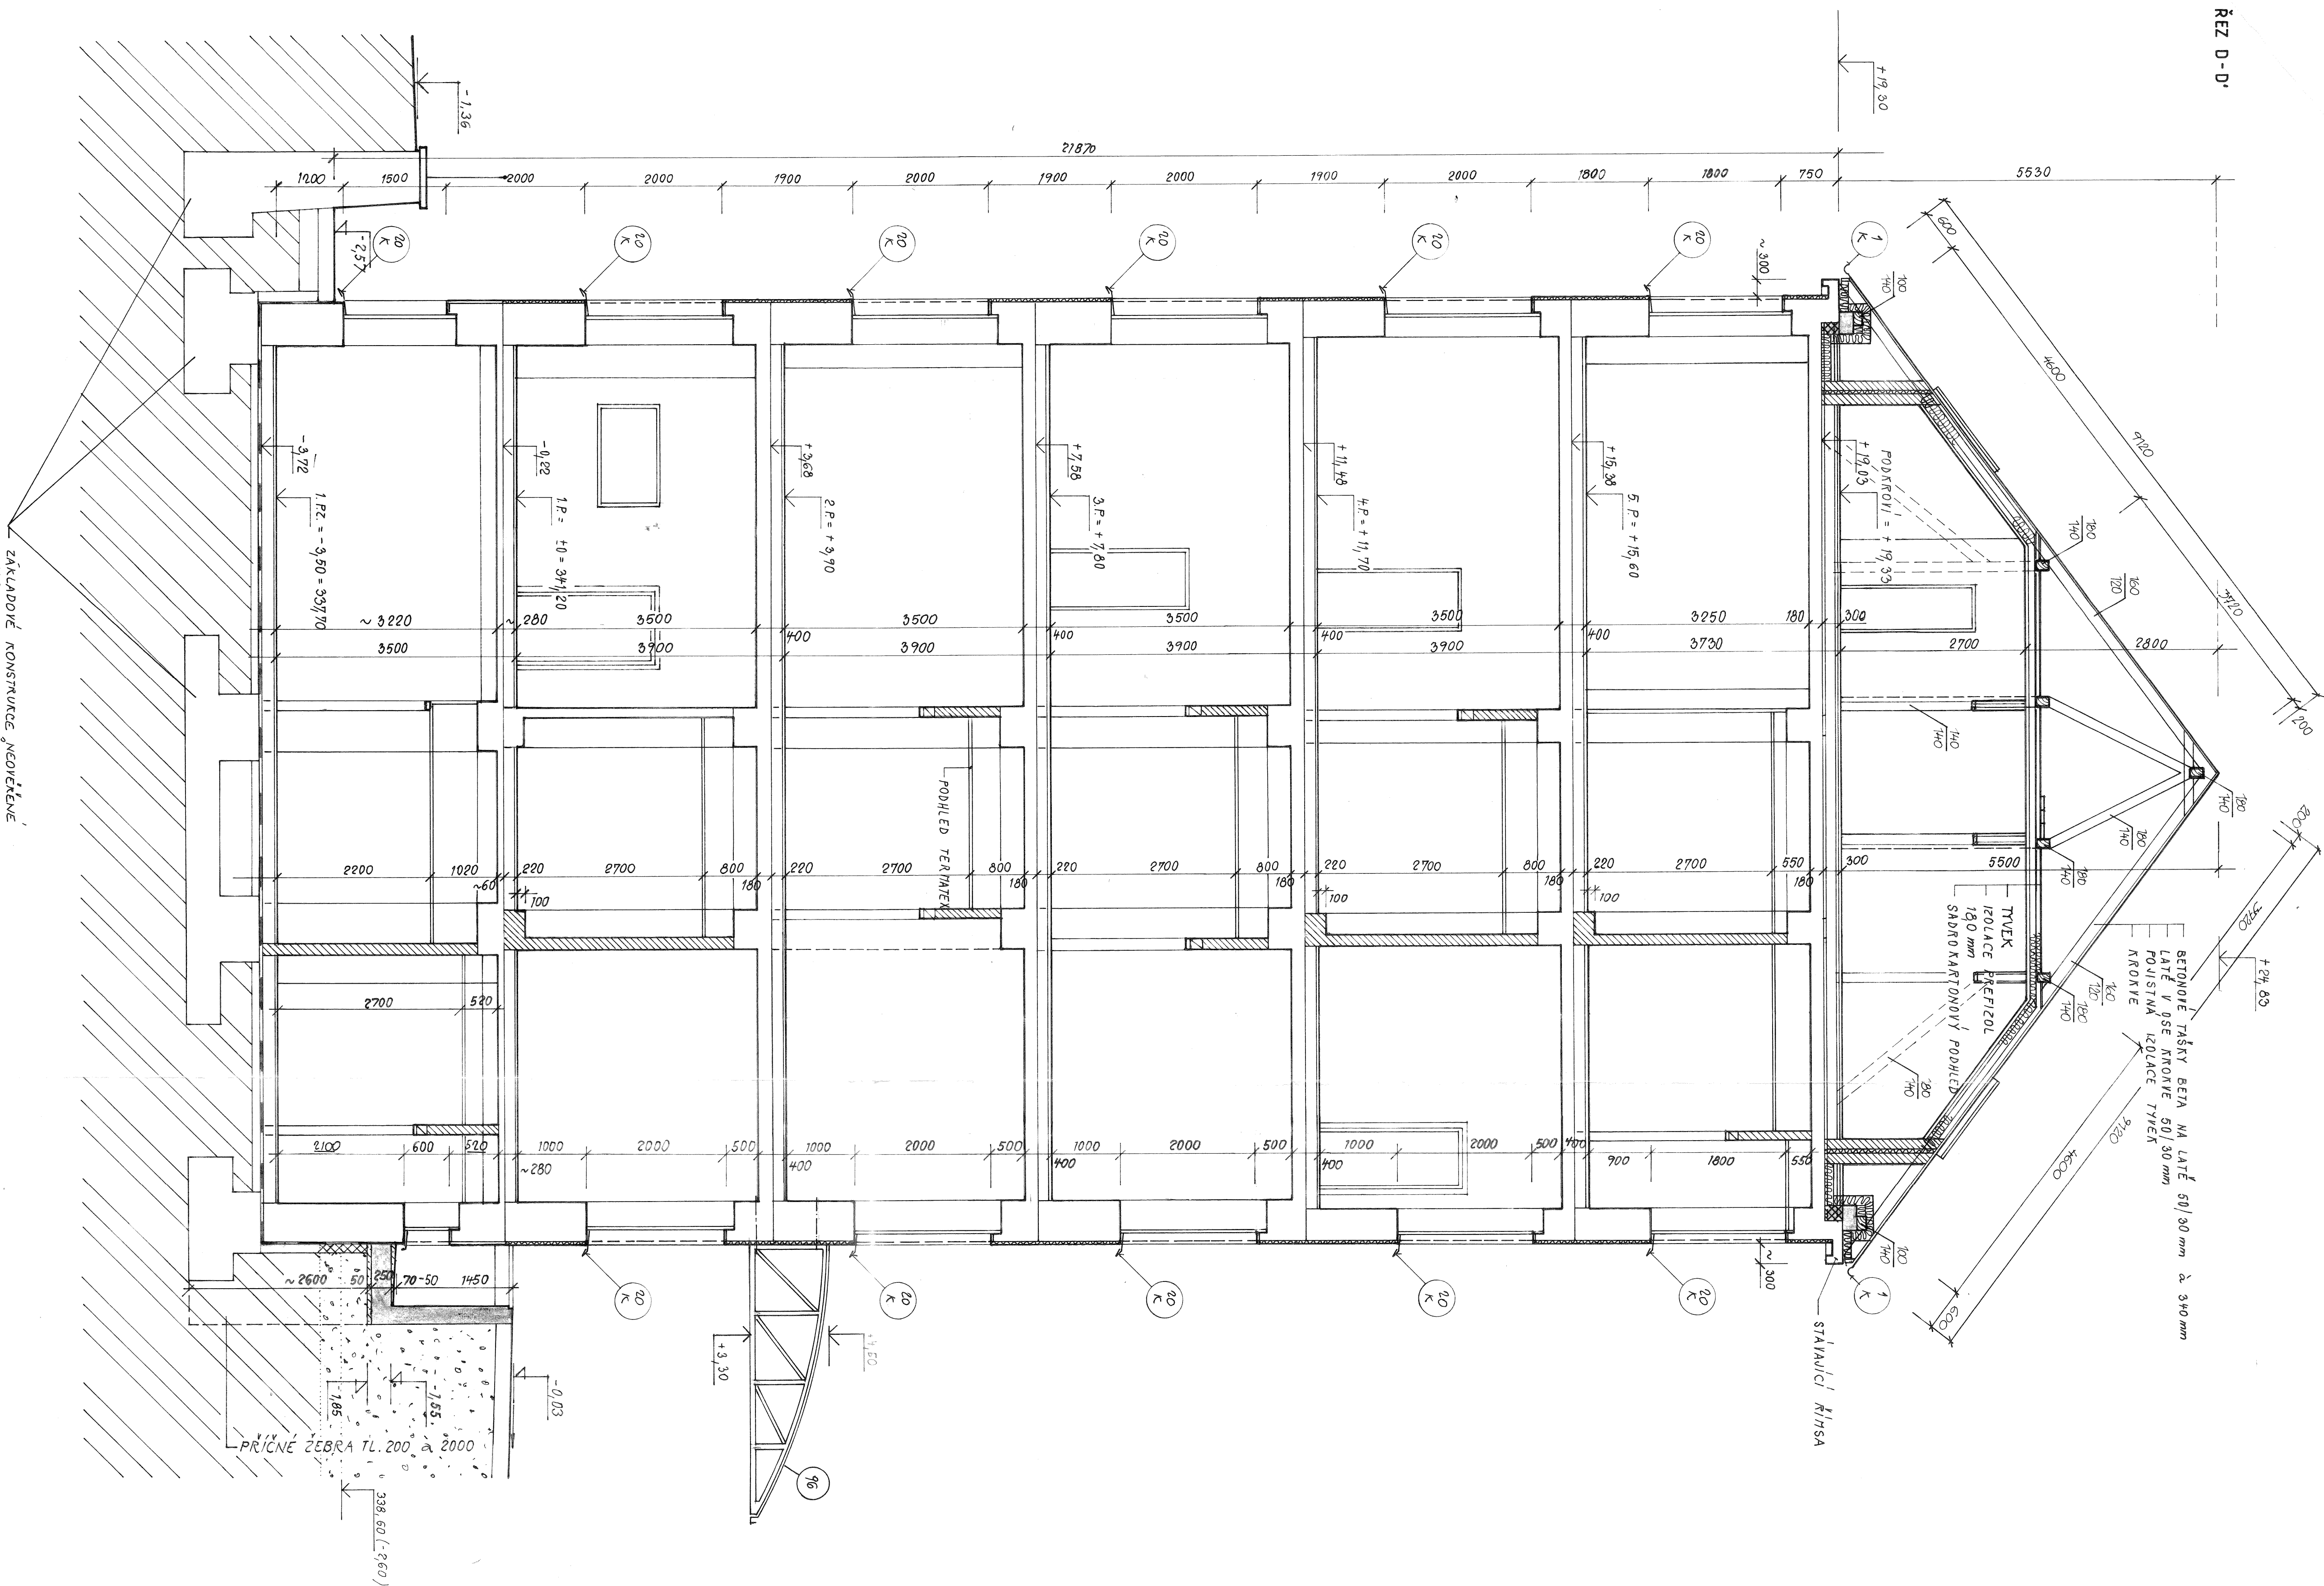

Hlavní projektant	Ved. projektant	Zodp. projektant	Kontroloval
ING. AŘCH. HRB	ING. ŠEVČKOVÁ	ING. ŠEVČKOVÁ	K. MUSIL
STAVBA FRYDEK-MÍSTEK, REKONSTRUKCE NEMOCNICE	SO 09 STŘEDNÍ ČÁST (b, c, d)		
OBJEKT	ŘEZ D-D'		
OBČAN	1:50		
FORMÁT	1:50		
DATA	03.10.2017		
Č. V.	01-22		

ZÁKLADOVÉ KONSTRUKCE NEODMĚNĚ
VYKESLENY DLE PODKLADU INVESTORA