


ŘEZ D-D'

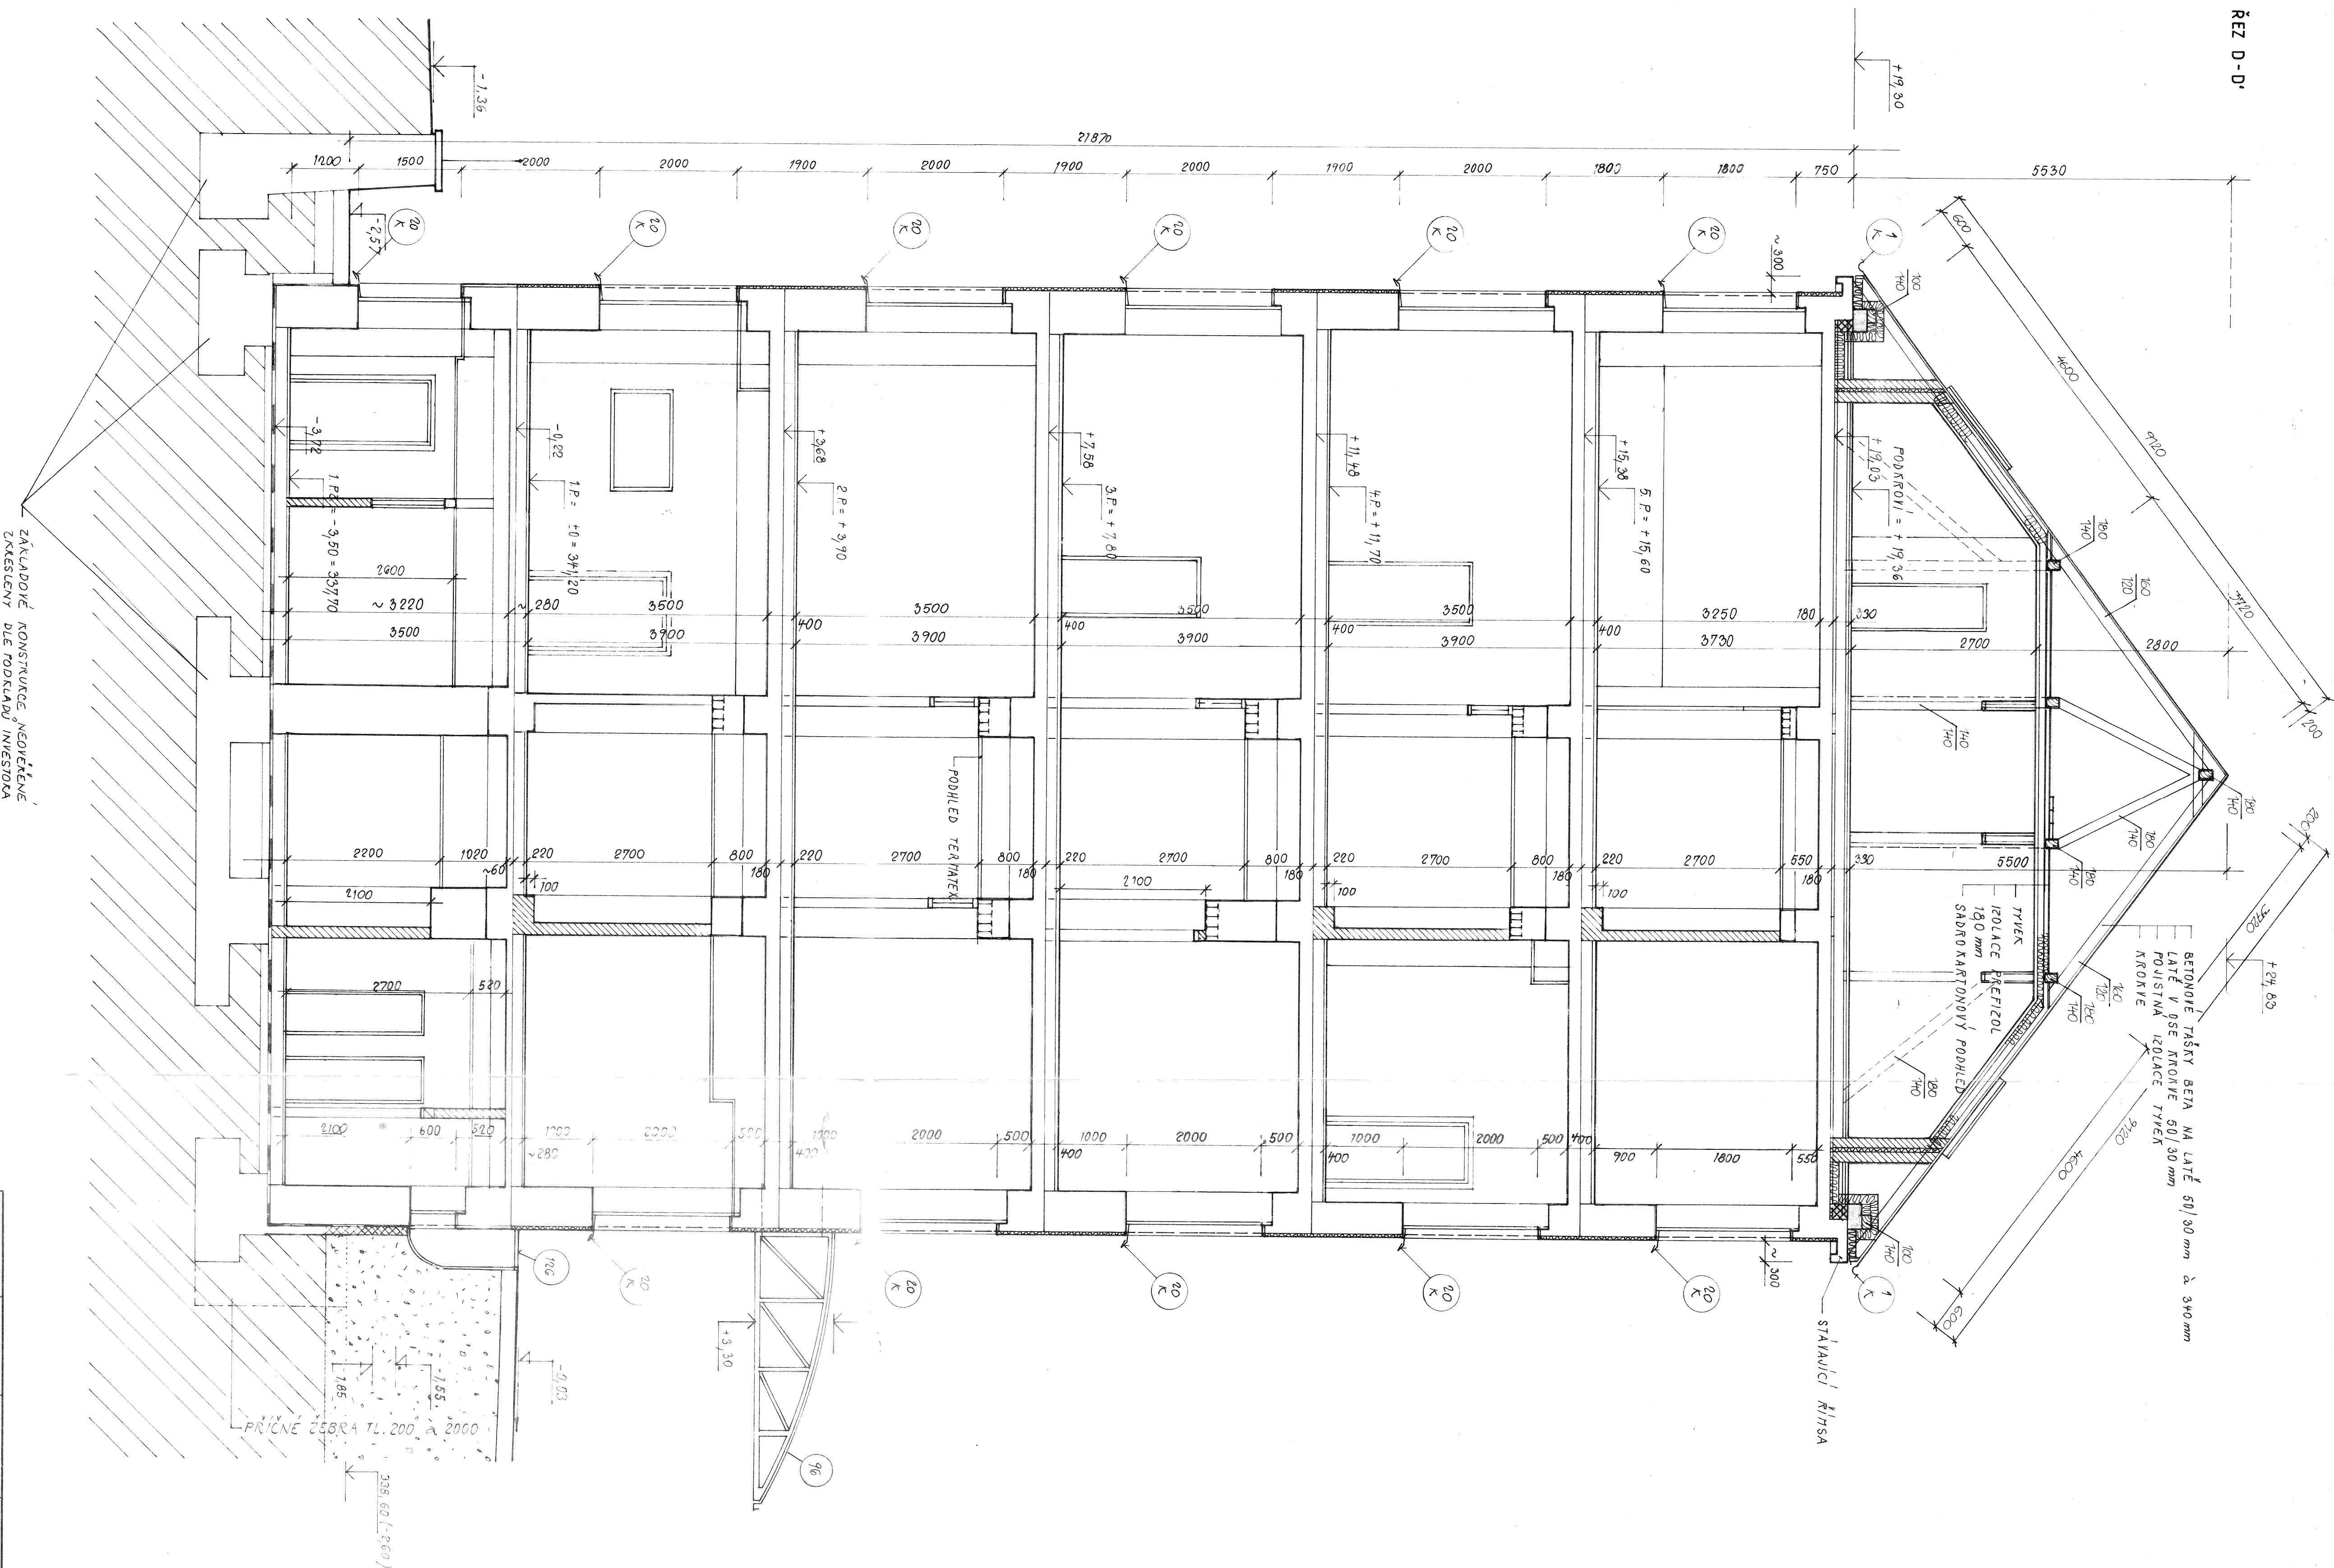

Hlavný projektant	Ved. projektant	Zod. projektant	Kontrola
ING. ARCH. RHIB	ING. SEVČKOVÁ	ING. SEVČKOVÁ	K. MIŠUL
<i>f</i>	<i>f_{max}</i>	<i>f_c</i>	
STAVBA	FARDEK-MÍSTEK, REKONSTRUKCE	NEMOTICE	
OBJEKT	SO 09 STŘEDNÍ ČAST (b, c, d)		
REZ. D-D'			
OBSAH			
MĚRITKO	1:50	č. v.	01-23