SO-02 VESTAVBA OPERAČNÍCH SÁLŮ
PŮDORYS PŘÍČEK
M 1:50

LEGENDA (dodávky ČP):

1200 / 62
SENDVIČOVÝ PANEL tl. 62mm
Skladba: pozink. plech tl. 0,8mm + Hliníkový rám + Výplň minerální vatou
povrchová úprava plechů PES lakem 110µm, dle vzorníku SANISTEEL:
SANA35SA – odstín odpovídající RAL 9002
nebo A45A – odstín odpovídající RAL 9010

1200 / 42
SENDVIČOVÝ PANEL tl. 42mm
Skladba: pozink. plech tl. 0,8mm + Hliníkový rám + Výplň minerální vatou
povrchová úprava plechů PES lakem 110µm, dle vzorníku SANISTEEL:
SANA35SA – odstín odpovídající RAL 9002
nebo A45A – odstín odpovídající RAL 9010

900x1500 (1000) Pharma okna
PHARMA OKNO CRW62 AI 900x1500mm, spodní hrana 1000mm
bez žaluzie

1200x1500 (1000) Pharma okna
PHARMA OKNO CRW62 AI 1200x1500mm, spodní hrana 1000mm
bez žaluzie

LCD MONITOR
SKŘÍŇKA 1400x900x245mm, PRO OSAZENÍ LCD MONITORU
(bez dodávky monitoru)

PACS PC
SKŘÍŇKA 900x900x200mm, pro osazení PACS PC
(bez dodávky monitoru, PC, klávesnice)

720 / 1020 / 2200
PROKLÁDACÍ SKŘÍŇ
Rozm.: vnější 1020x2200mm
Ze strany operačního sálu dveře PLNÉ
Ze strany přípravny dveře PROSKLENÉ
Provedení lakované v RAL 9002 (RAL 9010)
Dveře bez blokace a signalizace

Skříňka sítí
SKŘÍŇKA NA ŠITÍ
Rozm.: vnější 1000x1200mm
Prosklená dvířka
5 nastavitelných polic
Provedení lakované v RAL 9002 (RAL 9010)

1500
NEREZOVÝ MYCÍ ŽLAB
Rozm.: šířka 1500mm
Pro dvě osoby

LEHKÝ TĚSNÝ KOVOVÝ STROP
Se skrytým rastrem v modulu M675
Pro přetlaky do 50Pa

SVÍTIDLA PRO ČISTÉ PROSTORY

A–LED4G54Q940/M623–CLEAN–MK–LASER–IP65+DimDALI
BestCLEAN, LASER GLASS, IP65, M623, 54W, 5130lm,
Ra90, 4000K, DimDALI

A–LED4G54Q940/M623–CLEAN–MK–LASER–IP65+DimDALI
BestCLEAN, LASER GLASS, IP65, M623, 54W, 5130lm,
Ra90, 4000K, DimDALI, +RGB

B–LED4G390840/M623–OPAL–IP54
CLEAN, Opal, M623, IP54, 39W, 4900lm, Ra80, 4000K

C–LED4G54Q940/M623–OPAL–IP54
CLEAN, Opal, M623, IP54, 54W, 5610lm, Ra90, 4000K

2400 / 2800
Laminární pole 2800x2400mm
LAMINÁRNÍ POLE pro supreaeptický O.S.
Rozm. 2800x2400x500mm
S prostorem pro kotvení tubusu operačního svítidla
S otvorem pro průchod tubusu oper. svítidla laminarizátorem
Vnitřní osvětlení
Laminarizátor
Přesná specifikace viz. projekt VZT

1800 / 2400
Laminární pole 2400x1800mm
LAMINÁRNÍ POLE pro O.S.
Rozm. 2400x1800x500mm
S prostorem pro kotvení tubusu operačního svítidla
S otvorem pro průchod tubusu oper. svítidla laminarizátorem
Vnitřní osvětlení
Laminarizátor
Přesná specifikace viz. projekt VZT

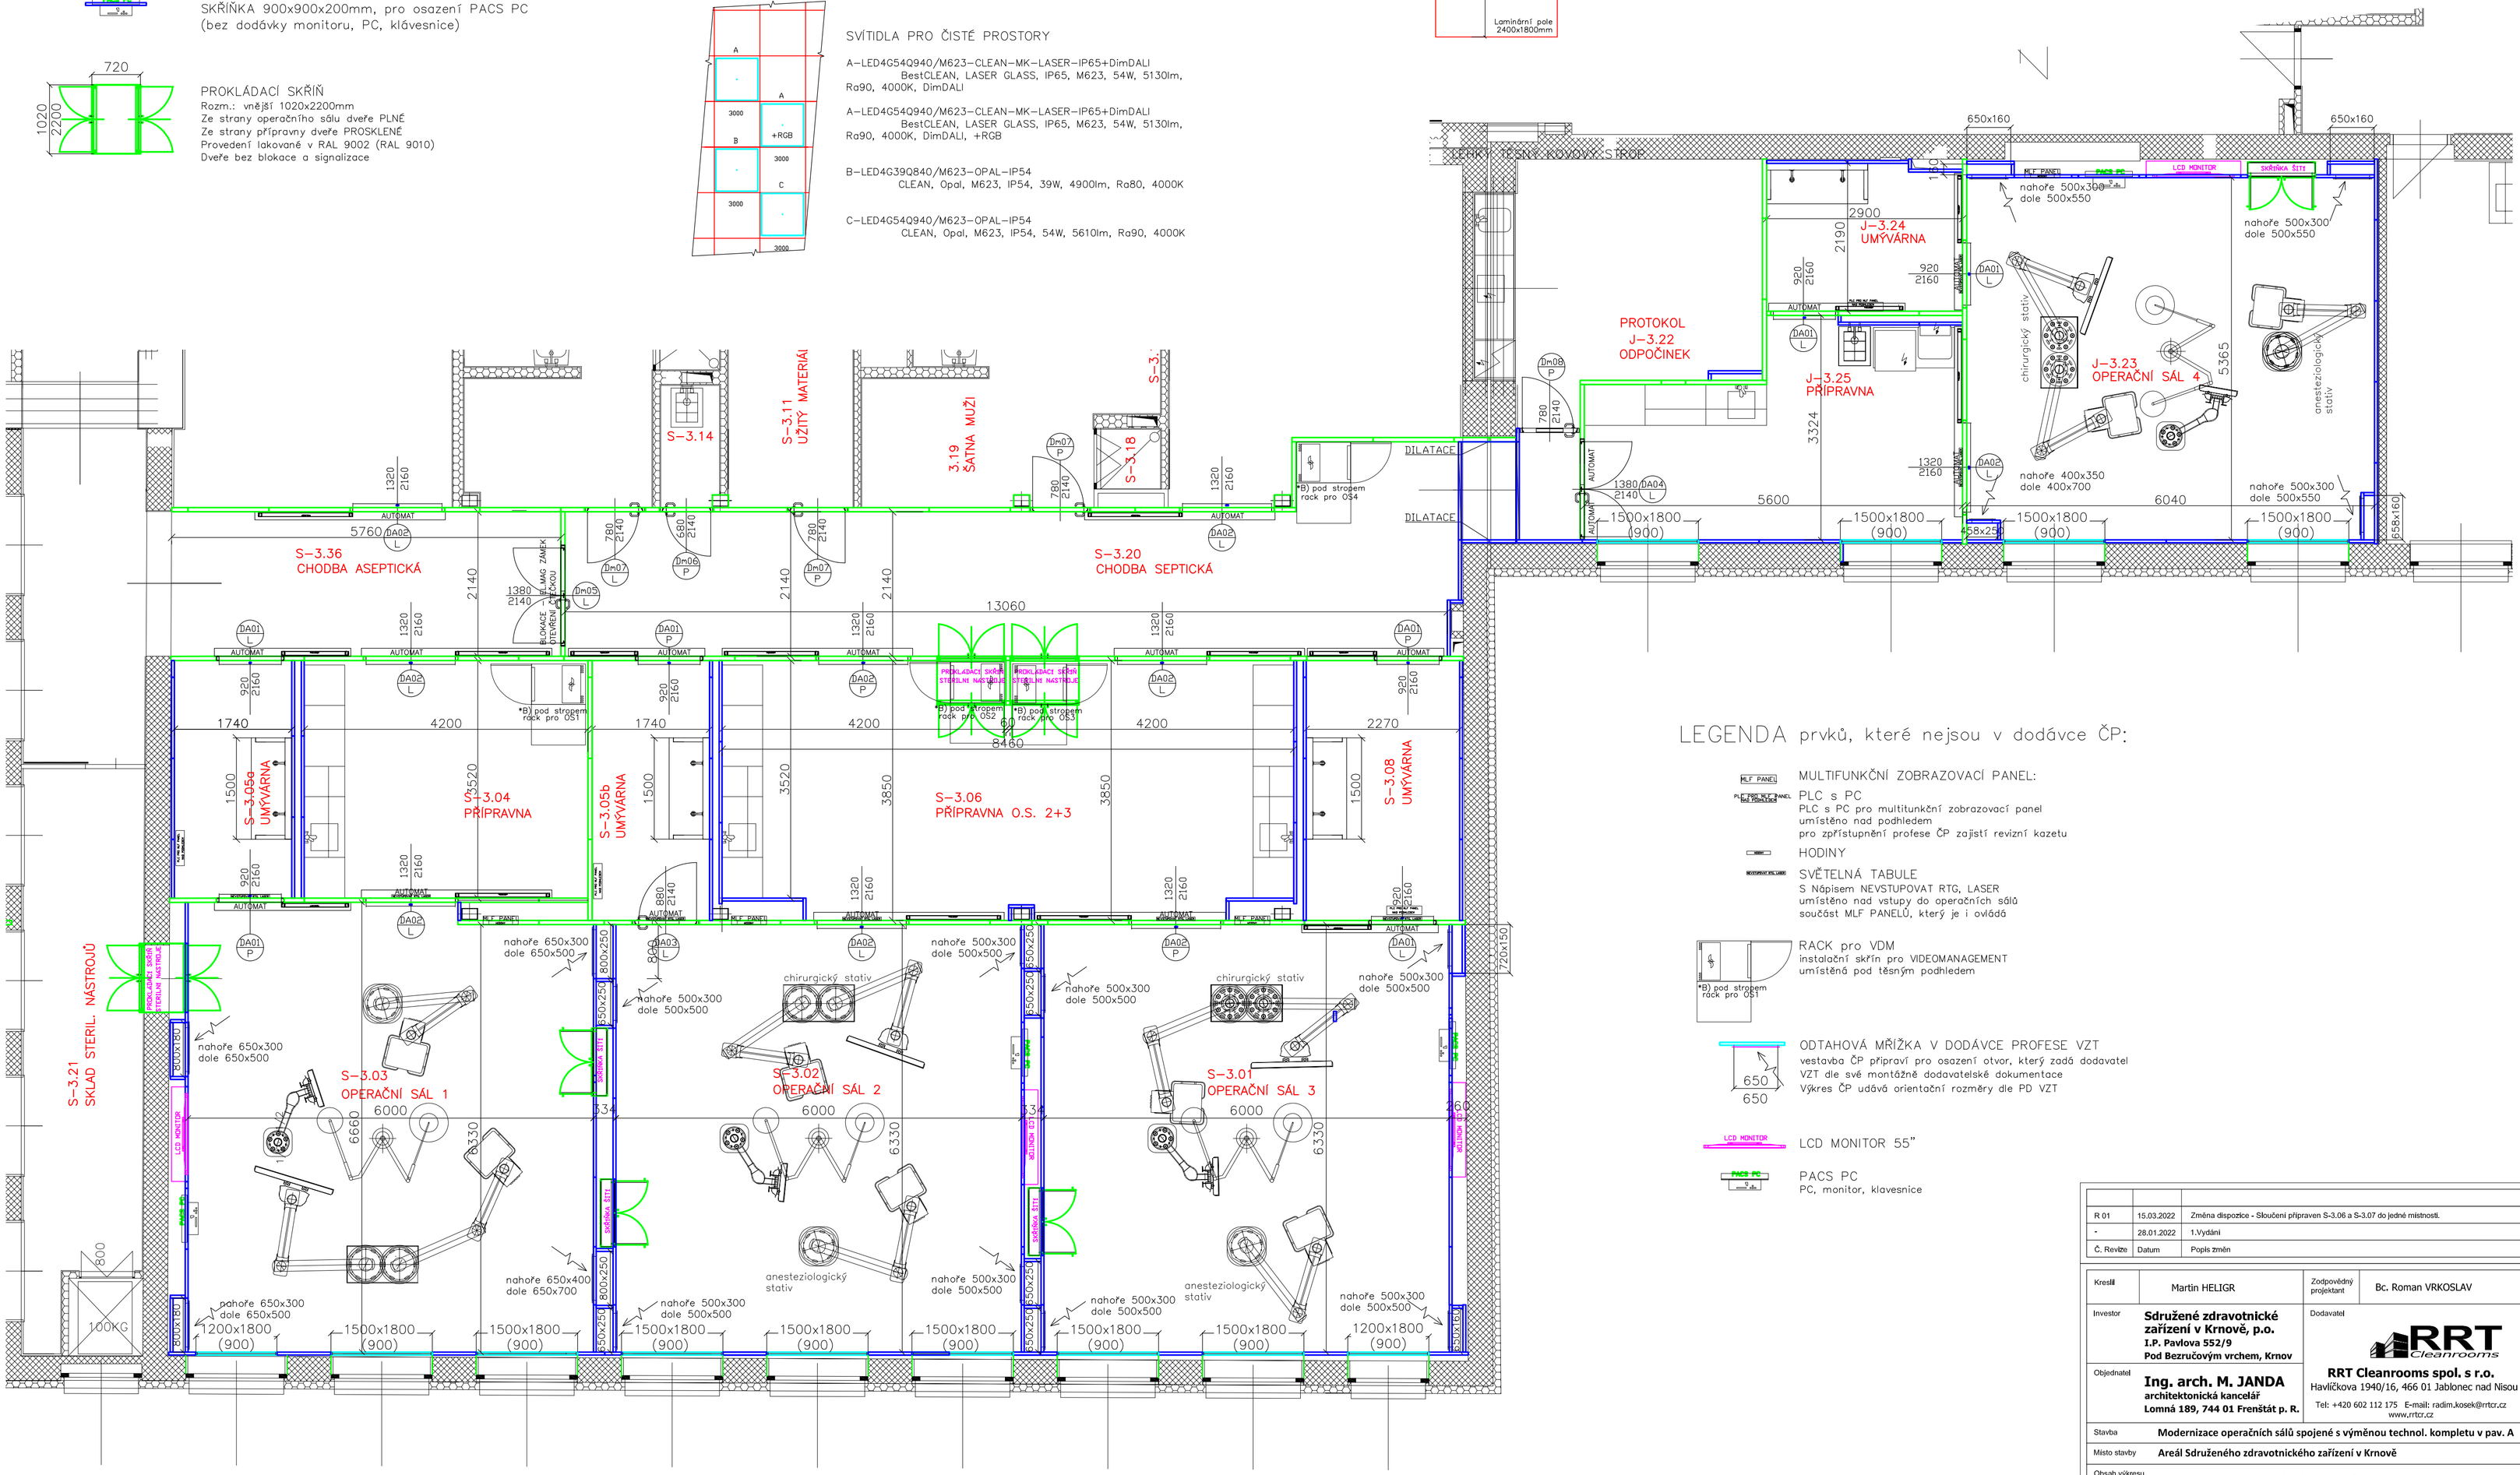

LEGENDA prvků, které nejsou v dodávce ČP:

MLF PANEL
MULTIFUNKČNÍ ZOBRAZOVACÍ PANEL:

PLC s PC
PLC s PC pro multifunkční zobrazovací panel
umístěno nad podhledem
pro zpřístupnění profese ČP zajistí revizní kazetu

HODINY

SVĚTELNÁ TABULE
S Nápisem NEVSTUPOVAT RTG, LASER
umístěno nad vstupy do operačních sálů
součást MLF PANELŮ, který je i ovládá

*B) pod stropem rack pro 051
RACK pro VDM
instalační skříň pro VIDEOMANAGEMENT
umístěná pod těsným podhledem

650
ODTAHOVÁ MŘÍŽKA V DODÁVCE PROFESE VZT
vestavba ČP připraví pro osazení otvor, který zadá dodavatel
VZT dle své montážně dodavatelské dokumentace
Výkres ČP udává orientační rozměry dle PD VZT

LCD MONITOR
LCD MONITOR 55"

PACS PC
PACS PC
PC, monitor, klavesnice

R 01	15.03.2022	Změna dispozice - Sloučení přípraven S-3.06 a S-3.07 do jedné místnosti.	M. HELIGR	R. KOŠEK
-	28.01.2022	1.Vydání	M. HELIGR	R. KOŠEK
Č. Revize	Datum	Popis změn	Vypracoval	Kontroloval

Kreslil	Martin HELIGR	Zodpovědný projektant	Bc. Roman VRKOSLAV	HIP	Radim KOŠEK
Investor	**Sdružené zdravotnické zařízení v Krnově, p.o.** **I.P. Pavlova 552/9** **Pod Bezručovým vrchem, Krnov**	Dodavatel	**RRT Cleanrooms spol. s r.o.** Havlíčkova 1940/16, 466 01 Jablonec nad Nisou Tel: +420 602 112 175 E-mail: radim.kosek@rrtcr.cz www.rrtcr.cz	Účel	DVD
Objednatel	**Ing. arch. M. JANDA** **architektonická kancelář** **Lomná 189, 744 01 Frenštát p. R.**			Datum	R01 - 15.03.2022
Stavba	**Modernizace operačních sálů spojené s výměnou technol. kompletu v pav. A**			Číslo zakázky	PD21020
Místo stavby	**Areál Sdruženého zdravotnického zařízení v Krnově**				
Obsah výkresu	VESTAVBA OPERAČNÍCH SÁLŮ - půdorys příček			Měřítko	1:50
				Číslo výkresu	SO-02 - 2_FF01-R01