


LEGENDA MÍSTNOSTÍ 2NP:

OZN.	NÁZEV MÍSTNOSTI	POVRCH	OPRAVA	POVRCH	OPRAVA	POVRCH	OPRAVA	POVRCH	OPRAVA	POVRCH	OPRAVA
2.01	VENKOVNÍ SCHODIŠTĚ	12,09	POKROČKOST	-	-	-	-	-	-	-	-
2.02	KOMUNIKACE	34,57	VINYL/PVC	STUKOVÁ OM.	DŘEVĚNÝ OBLAD k1200	MKP +LED	av. 2600mm	-	-	-	-
2.03	LÉKAŘSKÝ POKOJ	17,21	VINYL/PVC	STUKOVÁ OM.	-	MKP +LED	av. 2600mm	-	-	-	-
2.04	SANITA	4,05	KERAM.LAŽBA	STUKOVÁ OM.	KERAM.OBLAD k1800	MKP +LED	av. 2600mm	-	-	-	-
2.05	PRÁKAR	18,03	VINYL/PVC	STUKOVÁ OM.	-	MKP +LED	av. 2600mm	-	-	-	-
2.06	SANITA	4,05	KERAM.LAŽBA	STUKOVÁ OM.	KERAM.OBLAD k1800	MKP +LED	av. 2600mm	-	-	-	-
2.07	ZÁSTĚNA MÍSTNOST	32,15	VINYL/PVC	STUKOVÁ OM.	-	MKP +LED	av. 2600mm	-	-	-	-
2.08	KUCHYŇKA	16,03	KERAM.LAŽBA	STUKOVÁ OM.	KER.OBLAD k800-1800	MKP +LED	av. 2600mm	-	-	-	-
2.09	ZÁZEMÍ FYZIOTERAPIE	21,03	VINYL/PVC	STUKOVÁ OM.	-	MKP +LED	av. 2600mm	-	-	-	-
2.10	PŘEDSÍŇ SPRCHA	1,8	KERAM.LAŽBA	STUKOVÁ OM.	KERAM.OBLAD k1200	MKP +LED	av. 2600mm	-	-	-	-
2.11	SPRCHA	3,42	KERAM.LAŽBA	STUKOVÁ OM.	KERAM.OBLAD k1800	MKP +LED	av. 2600mm	-	-	-	-
2.12	PŘEDSÍŇ WC ŽENY	3,5	KERAM.LAŽBA	STUKOVÁ OM.	KERAM.OBLAD k1200	MKP +LED	av. 2600mm	-	-	-	-
2.13	WC ŽENY	1,37	KERAM.LAŽBA	STUKOVÁ OM.	KERAM.OBLAD k1200	MKP +LED	av. 2600mm	-	-	-	-
2.14	PŘEDSÍŇ WC MUŽI	3,08	KERAM.LAŽBA	STUKOVÁ OM.	KERAM.OBLAD k1200	MKP +LED	av. 2600mm	-	-	-	-
2.15	PŘEDSÍŇ WC MUŽI	1,96	KERAM.LAŽBA	STUKOVÁ OM.	KERAM.OBLAD k1200	MKP +LED	av. 2600mm	-	-	-	-
2.16	WC MUŽI	1,4	KERAM.LAŽBA	STUKOVÁ OM.	KERAM.OBLAD k1200	MKP +LED	av. 2600mm	-	-	-	-
2.17	OKLID	2,1	KERAM.LAŽBA	STUKOVÁ OM.	KERAM.OBLAD k1200	MKP +LED	av. 2600mm	-	-	-	-
2.18	LÉKAŘSKÝ POKOJ	13,43	VINYL/PVC	STUKOVÁ OM.	-	MKP +LED	av. 2600mm	-	-	-	-
2.19	KOUPELNA	4,12	KERAM.LAŽBA	STUKOVÁ OM.	KERAM.OBLAD k1800	MKP +LED	av. 2600mm	-	-	-	-
2.20	LÉKAŘSKÝ POKOJ	13,33	VINYL/PVC	STUKOVÁ OM.	-	MKP +LED	av. 2600mm	-	-	-	-
2.21	KOUPELNA	4,17	KERAM.LAŽBA	STUKOVÁ OM.	KERAM.OBLAD k1800	MKP +LED	av. 2600mm	-	-	-	-

LEGENDA ZNAČENÍ

- POŽÁRNÍ ÚSEKY
- HASIČÍ PŘÍSTROJ
- NOUZOVÉ OSVĚTLENÍ ÚNIKOVÝCH CEST
- NK NOUZOVÉ KOVÁNÍ DLE ČSN EN 179

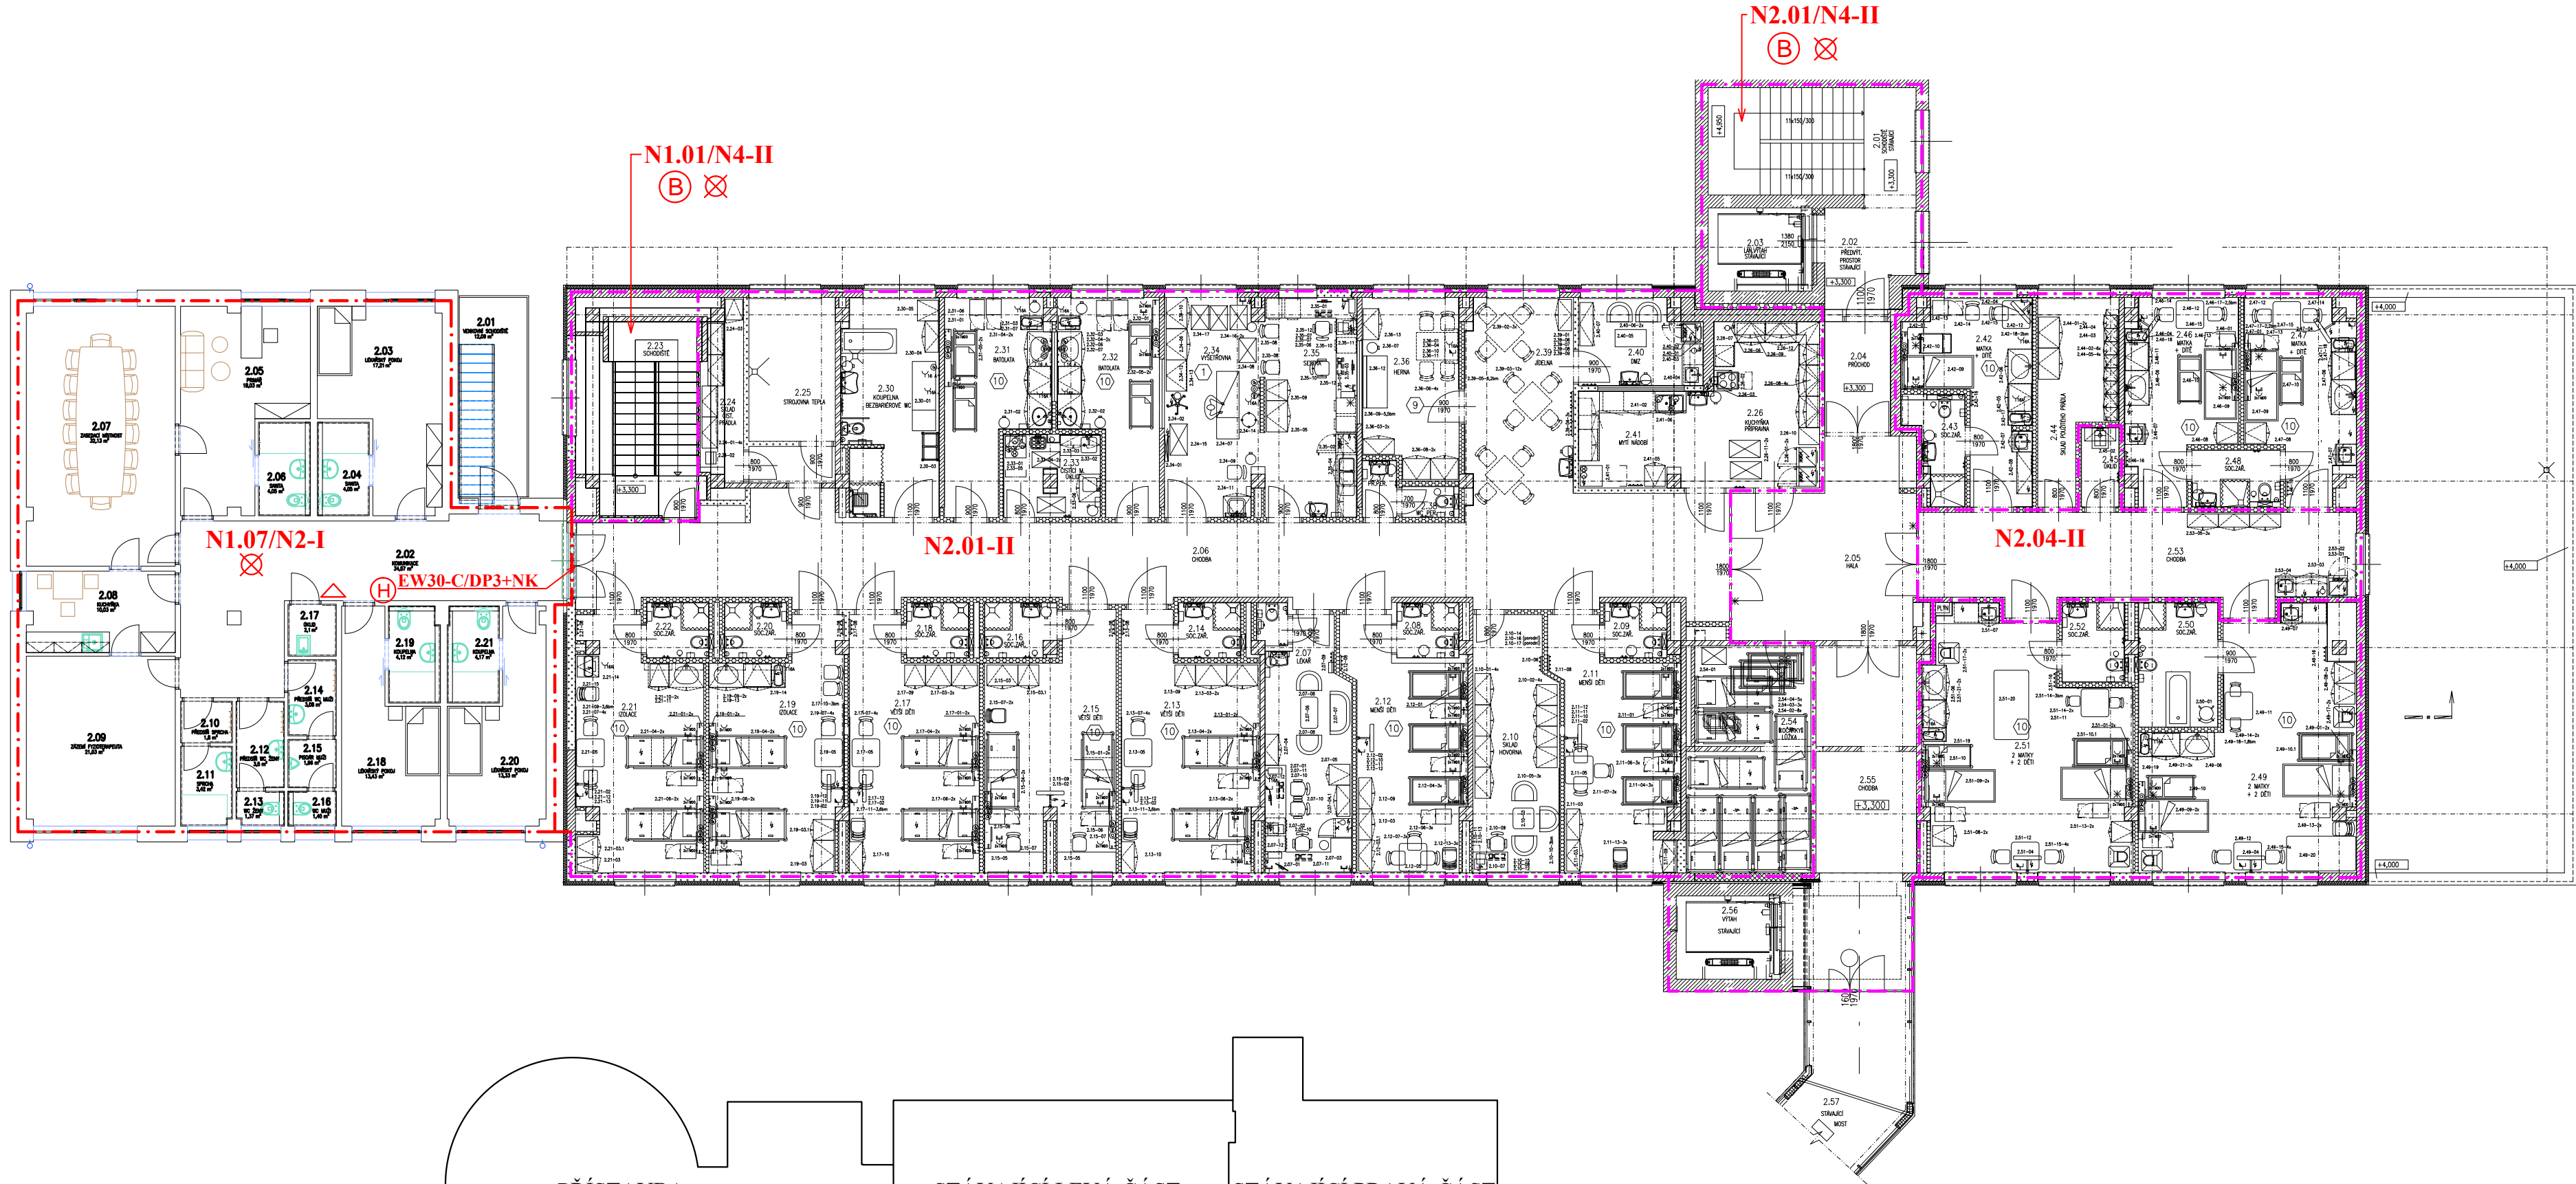

VYPRACOVAL:	Tomáš Konečný ml., tel. +420 602 564 864	Bc. Tomáš Konečný ČAKIT: 1103877 email: pbr.konecny@seznam.cz	
KONTROLOVAL:	Bc. Tomáš Konečný, +420 602 536 384	FORMÁT:	2xA3
NÁZEV STAVBY: Přístavba pavilonu rehabilitace a stavební úpravy stávajícího objektu C		DATUM:	12.05.2022
MÍSTO STAVBY: kat.ú. Krnov-Horní Předměstí, par.č. 1866/1, 1866/7, 1866/17		MĚŘÍTKO:	1:150
INVESTOR: Sdružené zdravotnické zařízení Krnov, příspěvková organizace, IČO: 088 44 641		ČÍSLO ZAK.:	22-257
VÝKRES:	PBR-půdorys 2.NP		ČÍSLO VÝKRESU: 3