


ovost

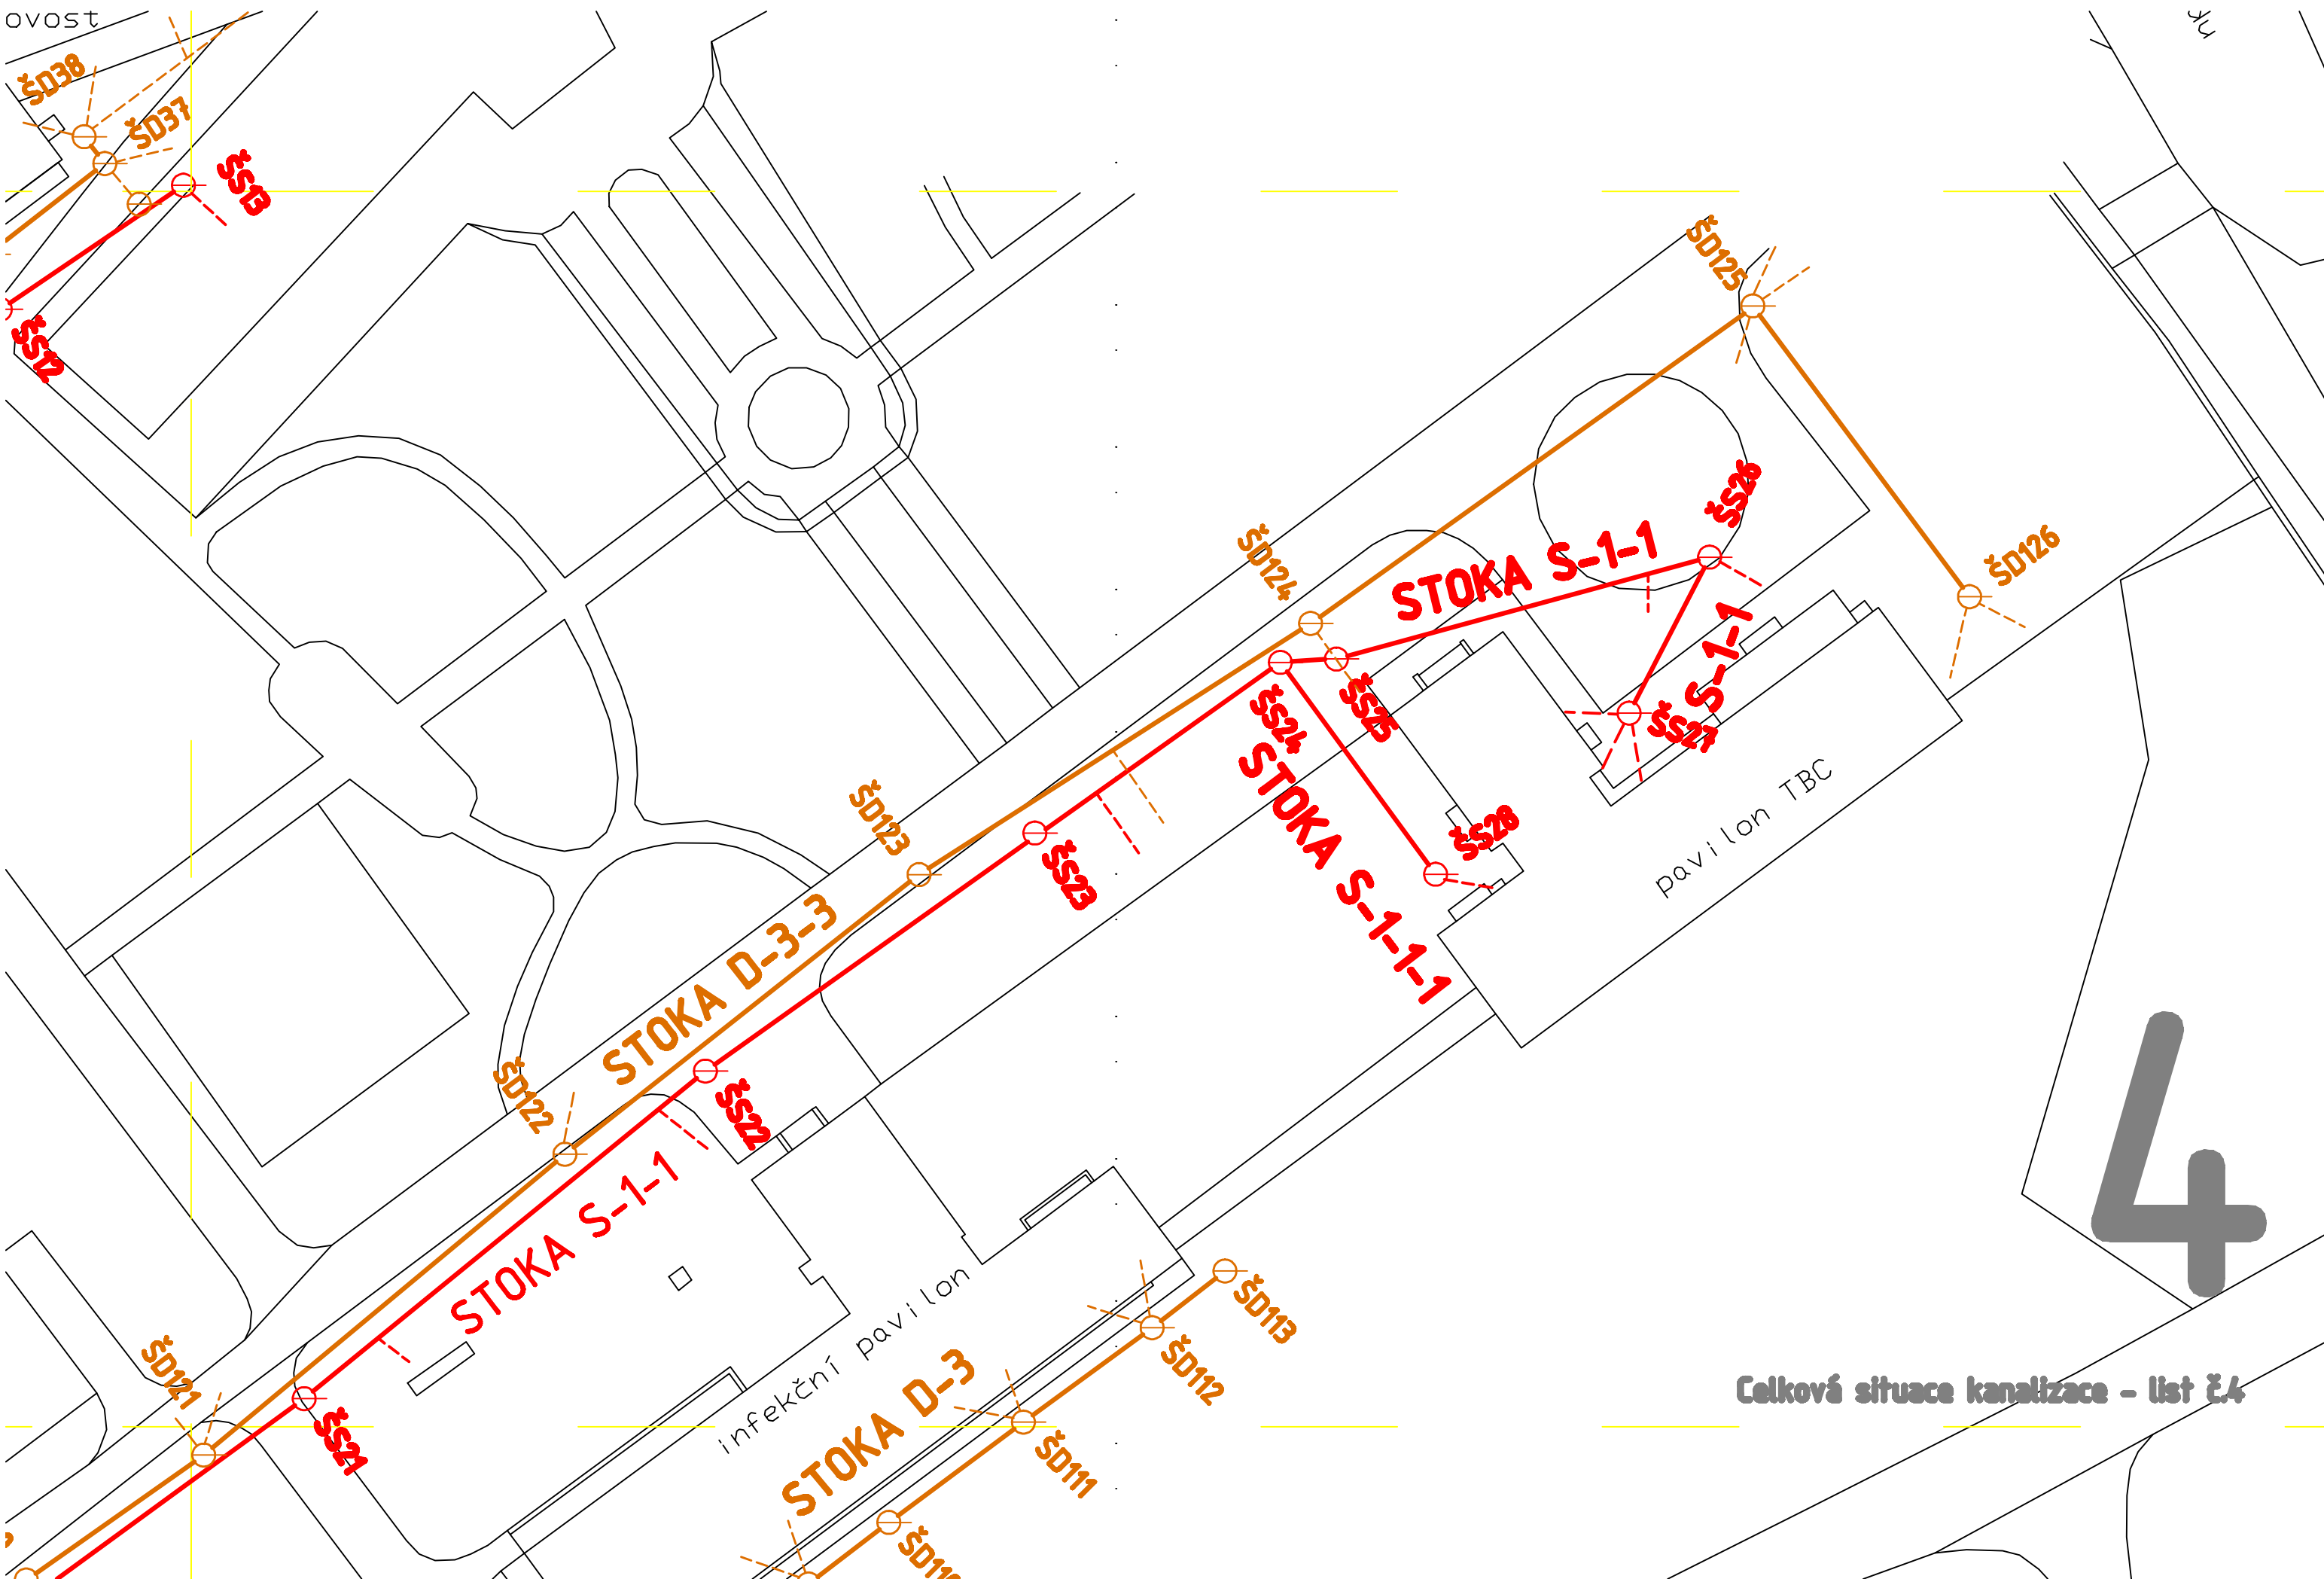

4

Celková situace kanalizace - list č.4